


**ZAŁĄCZNIK**  
do uchwały nr XXXIII/436/2009  
Rady Miejskiej w Barlinku  
z dnia 29 stycznia 2009 r.

woj. zachodniopomorskie powiat myśliborski Barlinek- obszar wiejski OZAR OBIEKT: obr. OZAR działki nr 125, 123/9, 123/6		Zakład Usług Geodezyjno - Kartograficznych Henryk Kądziołka ul. Gładska 10 74-320 Barlinek tel (095) 7464-080 kom 0-601-963-256 NIP 597-406-33-07	
Skala 1:1000	Zleceniodawca Henryk Kądziołka nr upr. zawod. 9973	Wykonano w ramach roboty zgłoszonej w FODGIK w Myśliborzu KERG nr 015 010-1475/2008	
Wykonano metoda obróbka komputerowa, plotowanie		Wpisano do rejestru wtórników w	
Wtórnik niniejszy sporządzono przy wykorzystaniu: 1. Mapy zasadniczej w skali 1:1000 aktusze mapy zasadniczej 351 421 164 2. Danych branżowych części uzbrojenia podziemnego 3. Pomiaru dodatkowych elementów (np. rzędas wejść drzewostan i.t.p.)		Wpisano do rejestru wtórników w	
uzbrojenie podziemne opracowano na podstawie: 1. Danych branżowych - z literą B 2. Pośredniego ustalenia przebiegu uzbrojenia aparaturą elektromagnetyczną - z literą A 3. Bezpośrednich pomiarów powykonawczych - bez litery 4. W związku z tym, w częściach 1 i 2 nie gwarantuje się kompletności, a dokładność położenia uzbrojenia jest niższa od dokładności kartometrycznej mapy		Wpisano do rejestru wtórników w	
Na niniejszym wtórniku wykazano następujące projekty obiektów budowlanych, w tym uzbrojenia podziemnego terenu: brak			
W zakresie pomiaru znajdują się punkty osnowy objęte ochroną - brak			
<b>Informacje dodatkowe:</b> 1. Zakres pomiaru - cała mapa 2. Mapa sporządzona zgodnie z obowiązującymi przepisami 3. Redakcja znaków zgodna z instrukcją techniczną "K-1 Podstawowa mapa Kraju" 4. Mapa nadaje się do celów projektowych 5. Stopień kartometryczności wtórника jest zgodny z przepisami instrukcji technicznej "K-1 Podstawowa mapa Kraju" 6. Wszelkie trwałe obiekty budowlane podlegają wytyczeniu przez jednostkę wykonawstwa geodezyjnego. Nie wyklucza się istnienia w terenie innych nie wykazanych na mapie urządzeń podziemnych, które nie zostały zgłoszone do inwentaryzacji i o których brak informacji w instytucjach branżowych.			
Prowadząca jednostka wykonawstwa geodezyjnego: Henryk Kądziołka			
Aktualność wtórника na dzień: 28.11.2008 r.			

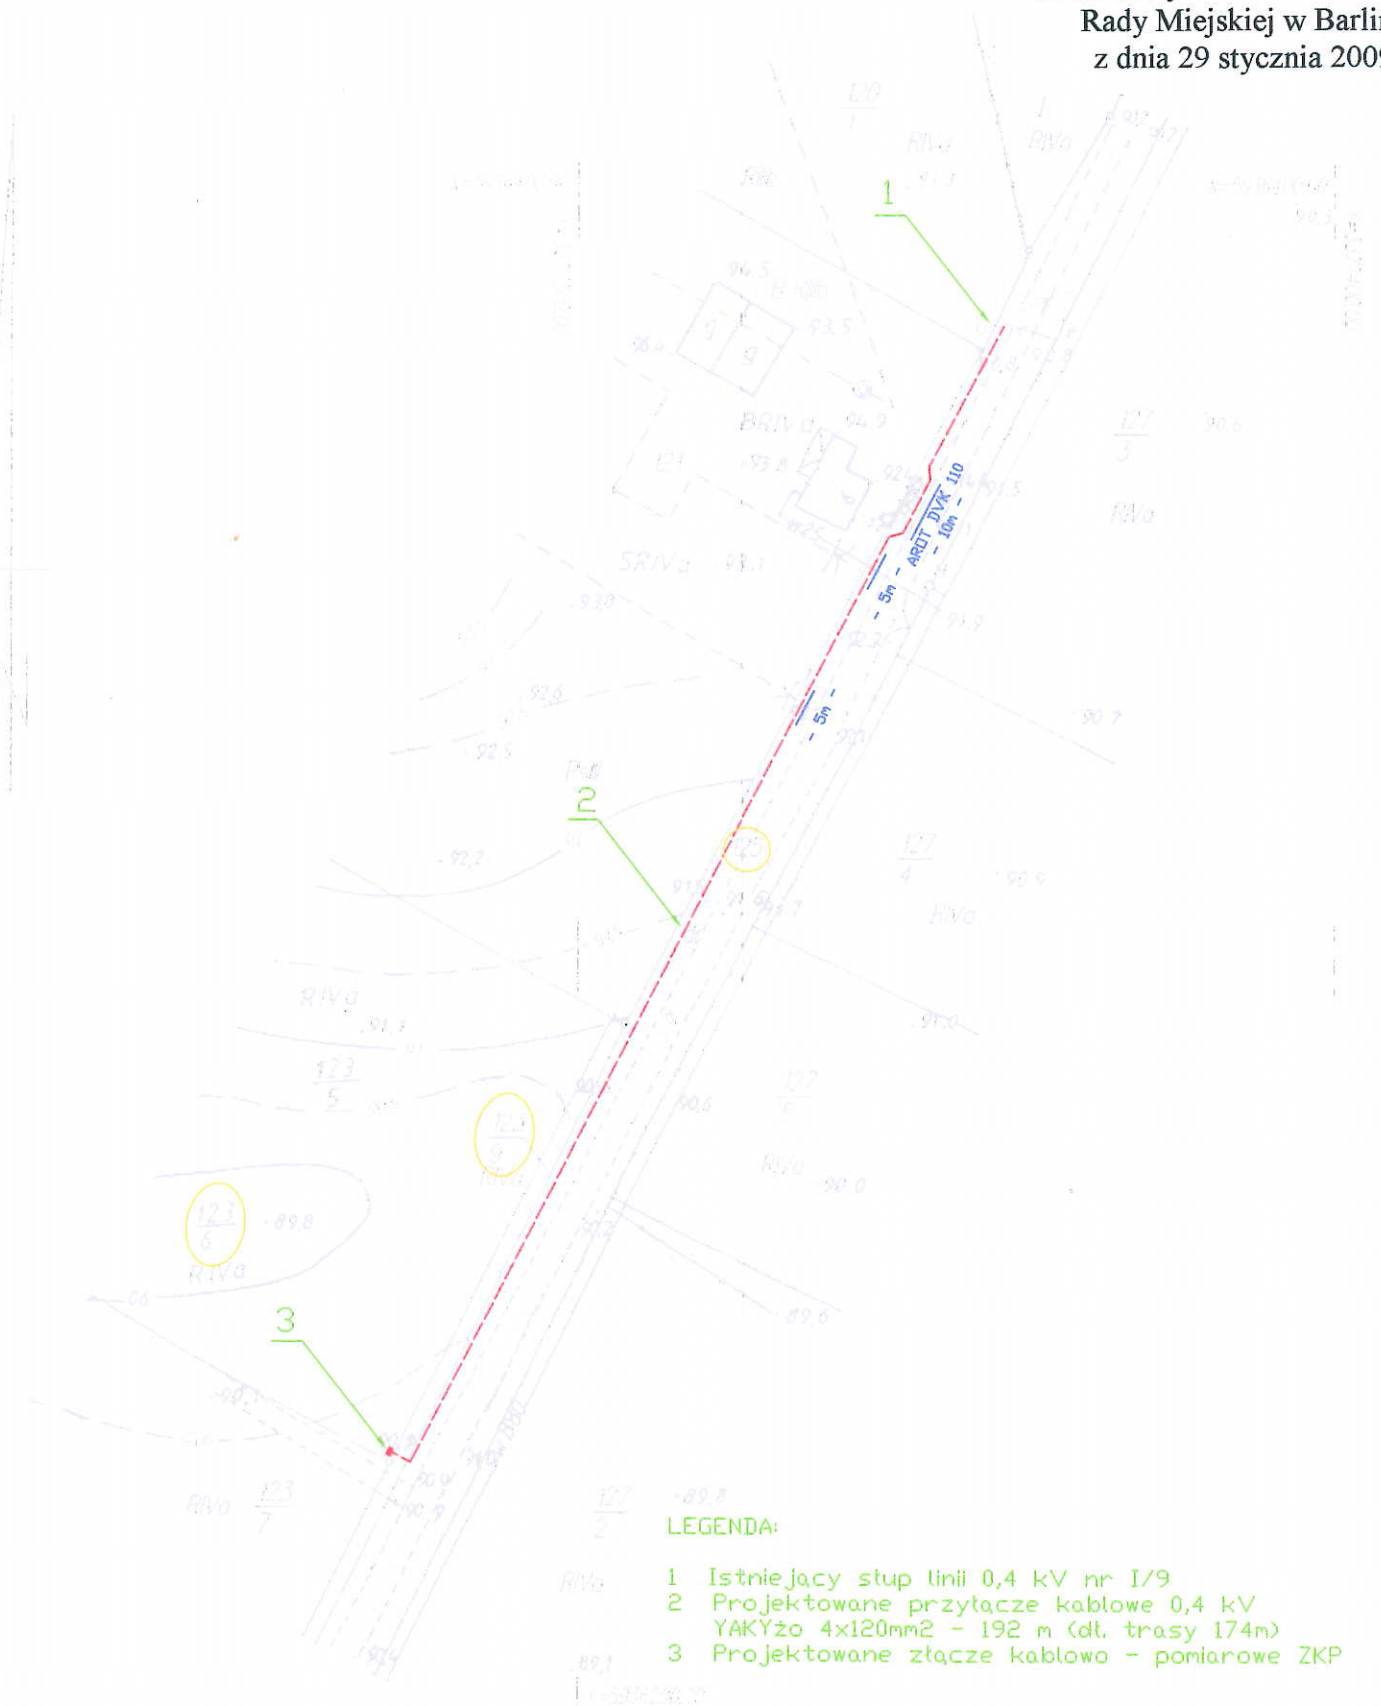

- LEGENDA:**
- 1 Istniejący stup linii 0,4 kV nr I/9
  - 2 Projektowane przytłacz kablowe 0,4 kV  
YAKYżo 4x120mm<sup>2</sup> - 192 m (dł. trasy 174m)
  - 3 Projektowane złącze kablowo - pomiarowe ZKP

EP PUE ENERGOBUD LESZNO Sp. z o.o. GRONÓWKO 30 64-111 LIPNO	Tytuł rysunku	Plan zagospodarowania terenu działki nr: 125, 123/9, 123/6 - plan trasy projektowanego przytłacza 0,4 kV			
	Adres	Ozar gm. Barlinek			
ODDZIAŁ GORZÓ WŁKP. ul. Sikorskiego 37 66-460 Gorzów Wlkp. tel. (095) 7217538 (095) 7217555	Investor	ENEA Operator Sp. z o.o. Rejon Dystrybucji Delno ul. Gorzowska 3			
	Projektant	ngr inż. Arkadiusz Kotosowski upr. Bud. nr LUKG/0029/PDDE/04	Podpis	Skala 1:1000	Nr oprac. D/11E/08
	Sprawdza	Jacy		Data: 12.2008	Nr rys. E1
	Asystent projektanta	ngr inż. Marek Cichoń ngr inż. Hubert Wolski			