

MIEJSCOWY PLAN ZAGOSPODAROWANIA PRZESTRZENNEGO W OBSZARZE OSIEDLA GÓRNY TARAS W BARLINKU



Krajowy Instytut Gospodarki Przestrzennej i Budownictwa
Powiatowy Urząd Miejski w Barlinku
Dzielnica: 0001 Barlinko
MAPA DO CELÓW PLANISTYCZNYCH
skala 1:1000

LEGENDA

Wzrost ze Studium uwarunkowań i kierunków zagospodarowania przestrzennego Gminy Barlinko, przyjętego Uchwałą Nr XLV/426/2002 Rady Miejskiej w Barlinku z dnia 30 września 2002 r., zmienionego Uchwałą Nr VIII/116/2011 Rady Miejskiej w Barlinku z dnia 26 maja 2011 r.


BARLINKO

GRANICA MIEJSCOWEGO PLANU ZAGOSPODAROWANIA PRZESTRZENNEGO

STANOWISKO WYKONAWCY
STANOWISKO WYKONAWCY
STANOWISKO WYKONAWCY
STANOWISKO WYKONAWCY
STANOWISKO WYKONAWCY

Załącznik Nr 1
do Uchwały Nr XLII/213/2015
Rady Miejskiej w Barlinku
z dnia 29 października 2015 r.

SKALA 1:1000

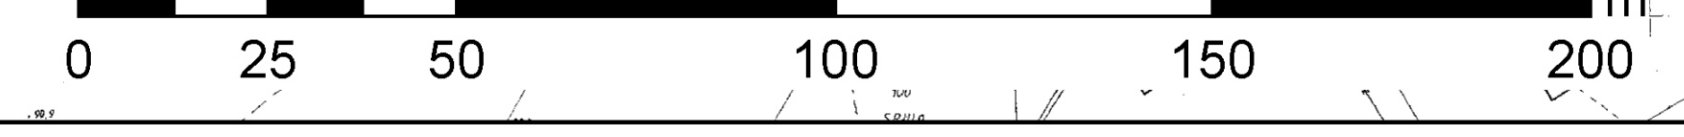

OZNACZENIA:

GRANICE I SYMBOLE

- GRANICA MIEJSCOWEGO PLANU ZAGOSPODAROWANIA PRZESTRZENNEGO TOŻSAMĄ Z OTULINĄ BARLINECKO-GÓRZOWSKIEGO PARKU KRAJOBRAZOWEGO
- STREFA OCHRONY SANITARNEJ CMENTARZY 50 m
- STREFA OCHRONY SANITARNEJ CMENTARZY 150 m
- STREFA OCHRONY KONSERWATORSKIEJ "B"
- MIEJSCA WSKAZANIA SZEROKOŚCI ULICY W LINIACH ROZGRANICZAJĄCYCH

ZASADY LOKALIZACJI ZABUDOWY I ZAGOSPODAROWANIA TERENU

- LINIE ROZGRANICZAJĄCE TERENY O RÓŻNYM PRZEZNACZENIU LUB RÓŻNYCH ZASADACH ZAGOSPODAROWANIA
- OBYWAZUJĄCA LINIA ZABUDOWY
- NIEPRZEKRACZALNA LINIA ZABUDOWY
- ZMIANA RODZAJU LINII ZABUDOWY
- ALEJE I SZPALERY DRZEW

OCHRONA ŚRODOWISKA

- GRANICA BARLINECKO-GÓRZOWSKIEGO PARKU KRAJOBRAZOWEGO
- GRANICA OBSZARU NATURA 2000 DOLINA PŁONI I JEZIORA MIĘDZY PŁH320006
- GRANICA GŁÓWNEGO ZBIORNIKA WÓD PODZIEMNYCH NR 135

PRZEZNACZENIE TERENU

- 1-MN TERENY ZABUDOWY MIESZKANIOWEJ JEDNORODZINNEJ
- 2-MN TERENY ZABUDOWY MIESZKANIOWEJ JEDNORODZINNEJ ORAZ USŁUGOWEJ
- 3-MN TERENY ZABUDOWY MIESZKANIOWEJ JEDNORODZINNEJ, USŁUGOWEJ ORAZ PRODUKCJI OGRODNICZEJ
- 4-MN TERENY ZABUDOWY MIESZKANIOWEJ JEDNORODZINNEJ, USŁUGOWEJ ORAZ ZABUDOWY ZAMIESZKANIA ZBIOROWEGO
- 5-MN TERENY ZABUDOWY MIESZKANIOWEJ WIELODZINNEJ ORAZ USŁUGOWEJ
- 6-MN TERENY ZABUDOWY USŁUGOWEJ, ZABUDOWY MIESZKANIOWEJ JEDNORODZINNEJ ORAZ PRODUKCJI OGRODNICZEJ
- 7-MN TERENY ZABUDOWY USŁUGOWEJ
- 8-MN TERENY ZABUDOWY USŁUGOWEJ - USŁUGI KULTURY
- 9-MN TERENY ZABUDOWY USŁUGOWEJ - USŁUGI OSWATY
- 10-MN TERENY SPORTU I REKREACJI
- 11-MN TERENY SPORTU I REKREACJI, ZABUDOWY USŁUGOWEJ ORAZ ZABUDOWY ZAMIESZKANIA ZBIOROWEGO
- 12-MN TERENY ZABUDOWY PRODUKCYJNEJ, SKŁADÓW I MAGAZYNÓW
- 13-MN TERENY INFRASTRUKTURY TECHNICZNEJ - URZĄDZEŃ ELEKTROENERGETYCZNYCH
- 14-MN TERENY INFRASTRUKTURY TECHNICZNEJ - URZĄDZEŃ WODOCIĄGOWYCH
- 15-MN TERENY DRÓG PUBLICZNYCH - DRÓGA KLASY ZBIORCZEJ
- 16-MN TERENY DRÓG PUBLICZNYCH - DRÓGA KLASY LOKALNEJ
- 17-MN TERENY DRÓG PUBLICZNYCH - DRÓGA KLASY DOJAZDOWEJ
- 18-MN TERENY DRÓG WEWNĘTRZNYCH
- 19-MN TERENY PUBLICZNYCH CIĄGÓW PIESZYCH
- 20-MN TERENY PUBLICZNYCH CIĄGÓW PIESZO-JEZDNYCH
- 21-MN TERENY PARKINGÓW PUBLICZNYCH ORAZ ZABUDOWY USŁUGOWEJ
- 22-MN TERENY PARKINGÓW GARAŻY
- 23-MN TERENY TRANSPORTU PUBLICZNEGO
- 24-MN TERENY ZIELNI PUBLICZNEJ - ZIELNI PARKOWA
- 25-MN TERENY ZIELNI PUBLICZNEJ - PARK LĘSNY
- 26-MN TERENY ZIELNI - ZIELNI IZOLACYJNA
- 27-MN TERENY CMENTARZY
- 28-MN TERENY LASÓW

BILANS TERENÓW:

Kod	Teraz	Plan	Wzrost	Spadek
1-MN	0,0000	0,0000	0,0000	0,0000
2-MN	0,0000	0,0000	0,0000	0,0000
