


RZUT PARTERU BUDYNKU MIESZKALNEGO

74-320 Barlinek, ul. Niepodległości 33

SKALA 1 : 100

STAN NA 01.02.2008 r.

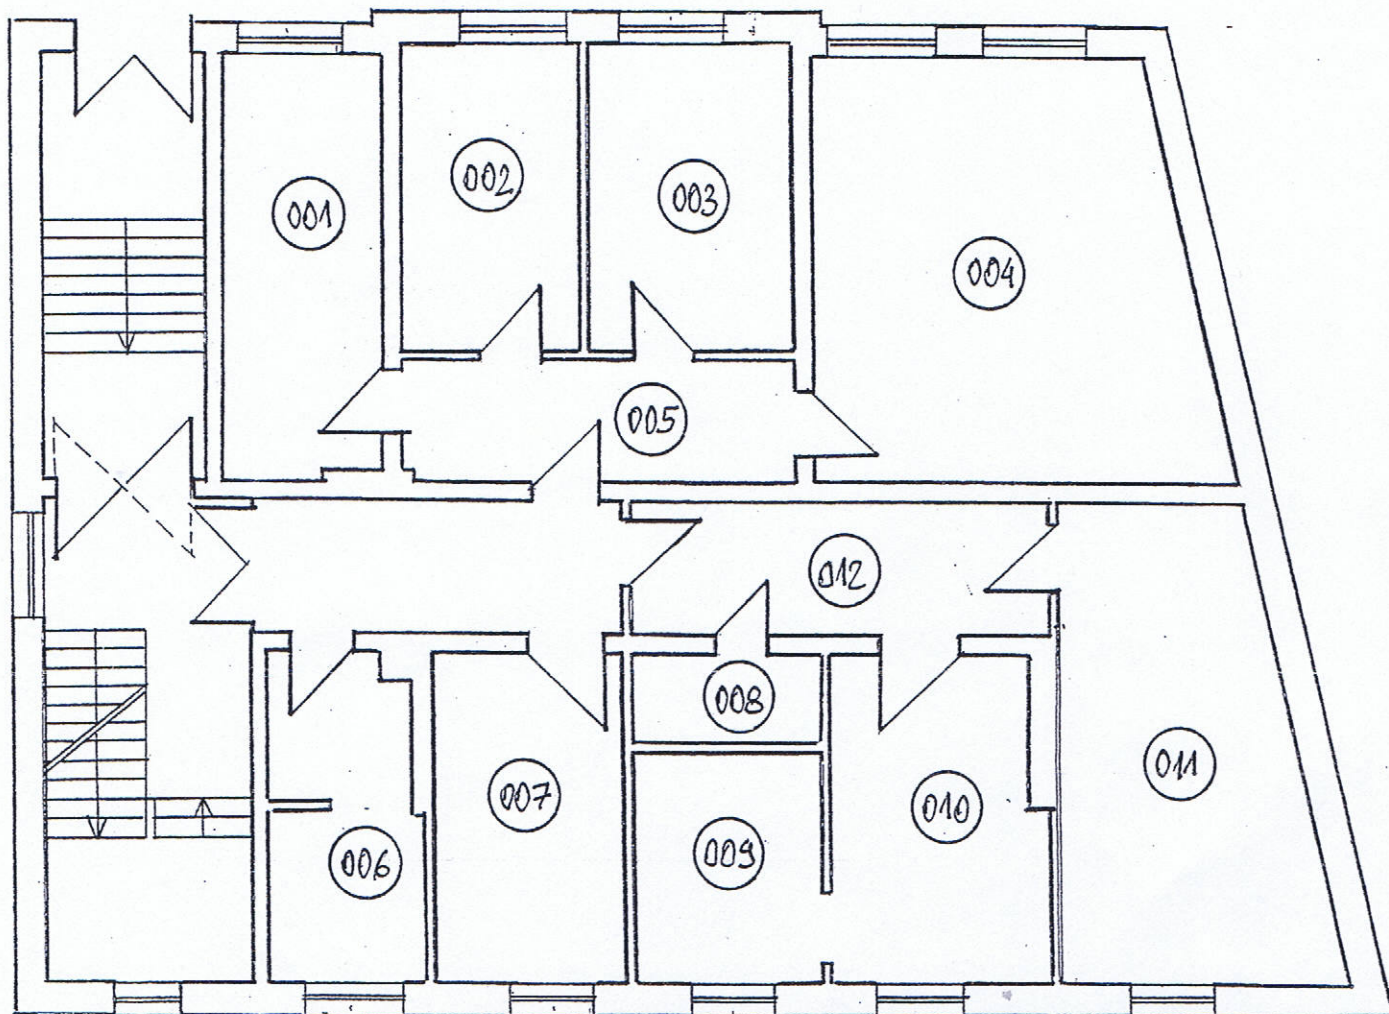

BARLINECKIE TOWARZYSTWO
BUDOWNICTWA SPOŁECZNEGO
Spółka z o.o.
ul. Szpitalna 4, tel. (095) 740 23 48
74-320 Barlinek
NIP 597-14-95-751 REGON 141787201

Lokal nr 1 – p.u. = 76,24 m2 Chodorowski Adam	Lokal nr 2 – p.u. = 63,44 m2 Toboła Robert
001 – pokój nr 1 – 11,55 m2	007 – pokój nr 1 – 11,09 m2
002 – kuchnia – 9,13 m2	008 – WC – 3,07 m2
003 – pokój nr 2 – 11,15 m2	009 – kuchnia – 7,81 m2
004 – pokój nr 3 – 27,50 m2	010 – pokój nr 2 – 12,57 m2
005 – przedpokój – 8,57 m2	011 – pokój nr 3 – 19,58 m2
006 – łazienka – 8,34 m2	012 – przedpokój – 9,32 m2

PREZES ZARZĄDU
Elżbieta Walczyńska

2011-08-30
ZA ZGODNOŚĆ
Z ORYGINAŁEM

Stworzył: