

OBIEKT: działka nr 498/3

GEO-INWEST
Maciej Tomiałojć
ul. I-go Maja 22/4 74-320 Barlinek
NIP 597-168-38-72

Obręb: 0002, Barlinek2 Gmina: Barlinek
Województwo: zachodniopomorskie Powiat: myśliborski

SKALA: 1:500
Układ Współrzędnych: 2000_15
Poziom odniesienia: Kronsztadt

Kierownik roboty: **Zdzisław Szydlik**
uprawnienia nr 3166 - zakres 1 i 2

Wykonano w ramach roboty geodezyjnej zgłoszonej w
WGKiGN w Myśliborzu
KERG nr: 014.002-731/2013

Mapę do celów projektowych sporządzono przy wykorzystaniu:
1. Mapy zasadniczej sekcja nr:5.190.22.10.1.2
2. Danych branżowych części uzbrojenia podziemnego
3. Pomiaru zieleni wysokiej i pomników przyrody oraz innych
obiektów wskazanych przez projektanta
4. Opracowanych geodezyjnie elementów planu
zagospodarowania przestrzennego (linie rozgraniczające,
linie regulujące, osie ulic)

W zakresie opracowania znajdują się punkty
osnowy geodezyjnej nr: brak

Podlegające ochronie na podstawie art. 15, art. 48
ust.1 pkt.3 ustawy Prawo geodezyjne i kartograficzne

Na mapie do celów projektowych wykazano następujące
uzgodnienia przez ZUDP projekty sieci uzbrojenia terenu:
brak

Granice i numery działek ewidencyjnych
według danych WGKiGN w Myśliborzu z dnia:
17.06.2013r.

Informacje dodatkowe:

1. Zakres pomiaru - linia przerywana koloru niebieskiego
2. Redakcja znaków zgodna z instrukcją techniczną K-1
(1979r.)/K-1 (Podstawowa Mapa Kraju z 1998r.)
3. Mapa nadaje się do celów projektowych w zakresie
Pomiaru
4. Stopień kartometryczności mapy do celów
projektowych jest zgodny z przepisami instrukcji K-1
(1979r.)/K-1 (Podstawowa Mapa Kraju z 1998r.)
5. Wszelkie trwałe obiekty budowlane podlegają
wytyczeniu przez jednostkę wykonawstwa
geodezyjnego
6. Nie wyklucza się istnienia w terenie również
uzbrojenia, o którym brak było informacji
branżowych i nie zostało odnalezione w
czasie inwentaryzacji geodezyjnej.

Rejestracja.

Dla aktualizowanego obszaru nie stwierdzono
zapisów ujawnionych w Księgach Wieczystych
dotyczących obciążeń służebnościami gruntowymi.
§ 80 ust. 6 rozp. MSWiA z dn. 9.11.2011 r.
(Dz.U. 2011.263.1572)


Uzbrojenie podziemne opracowano na podstawie:
1. Danych branżowych - z literą B.
2. Pośredniego ustalenia przebiegu uzbrojenia
aparaturą elektromagnetyczną - z literą A.
3. Bezpośrednich pomiarów powykonawczych -
bez litery.
4. W związku z tym, w częściach 1 i 2 nie gwarantuje się
kompletności, a dokładność położenia uzbrojenia jest
niższa od dokładności kartometrycznej mapy.

Kierownik jednostki wykonawstwa geodezyjnego:

Aktualność mapy do celów projektowych na dzień:
1 lipca 2013 r.

PROJEKT ZAGOSPODAROWANIA TERENU SKALA 1:500

Załącznik graficzny
do uchwały Nr XLV/553/2013
Rady Miejskiej w Barlinku
z dnia 26 września 2013 r.

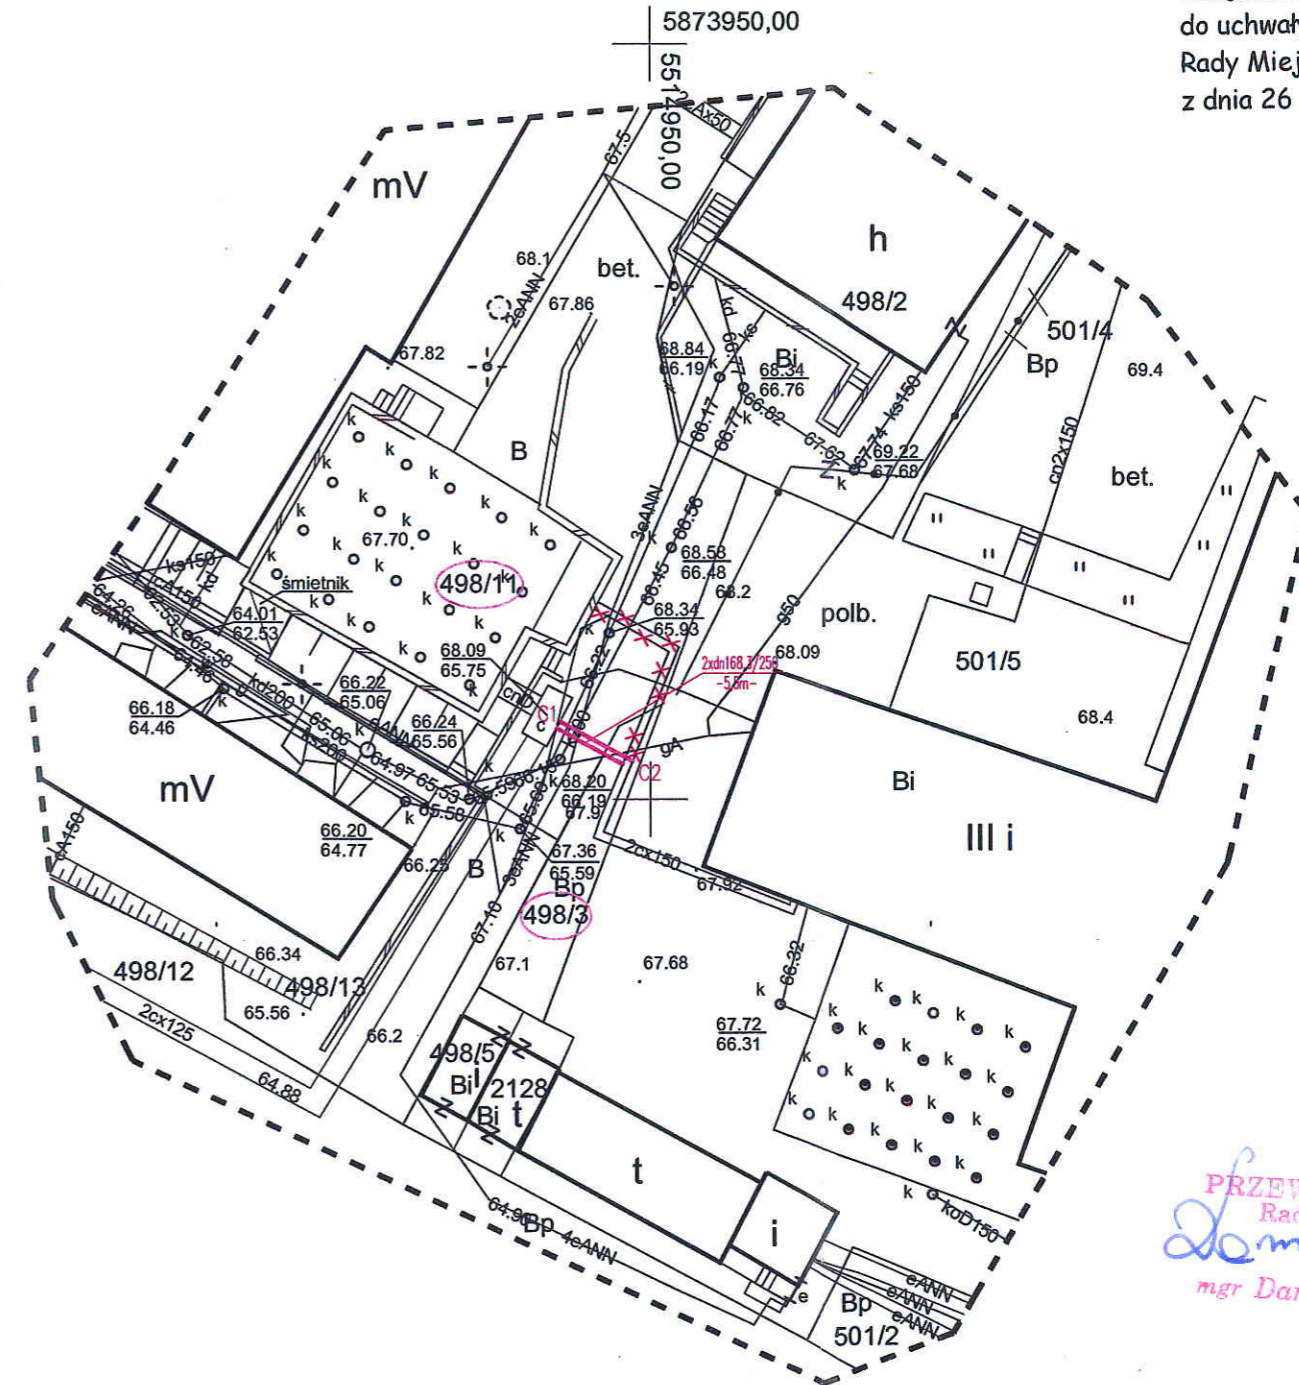

PRZEWODNICZY
Rady Miejskiej
Dariusz Zieliński
mgr Dariusz Zieliński

- OZNACZENIA:**
— PROJ. PRZYŁĄCZE SIECI CIEPLNEJ
— x x x FRAGMENT ISTN. PRZYŁĄCZA DO WYŁĄCZENIA
C1 MIEJSCE WŁĄCZENIA OD ISTN. KOMORY
C2 MIEJSCE WŁĄCZENIA DO ISTN. PRZYŁĄCZA
odcięcie dalszego fragmentu

WSP. GEOD. PROJ. PRZYŁĄCZA:
C1 5873904.97 5514943.87
C2 5873902.34 5514948.72

Biuro Projektów SAA-Technika mgr inż. Jolanta Skowron		Nr rysunku
Siedziba: 74-320 Barlinek ul. Kręta 11a tel. 95 746 10 24		1
Objekt: Przyłącze sieci ciepłowniczej wysokoparametrowej do budynku przy ul. Szpitalnej 11 w Barlinku	Stadium: PB	Skala: 1:500
Adres: dz. nr 498/3 i 498/11 obr. 0002 Barlinek		Str. nr:
Treść: PROJEKT ZAGOSPODAROWANIA TERENU		
Autorzy opracowania:	Data	Podpis
Projektant: mgr inż. Jolanta Skowron	23.07.2013	<i>Jolanta Skowron</i>
LBS/0077/PO08/10 w spec. instalacje sanitarna w zabudowie pełnym (LBS/RS001811)		