


Rzut parteru budynku mieszkalno-usługowego /szkic/
Lokalizacja : Rychnów 45, działki nr 200/2 i 201/2

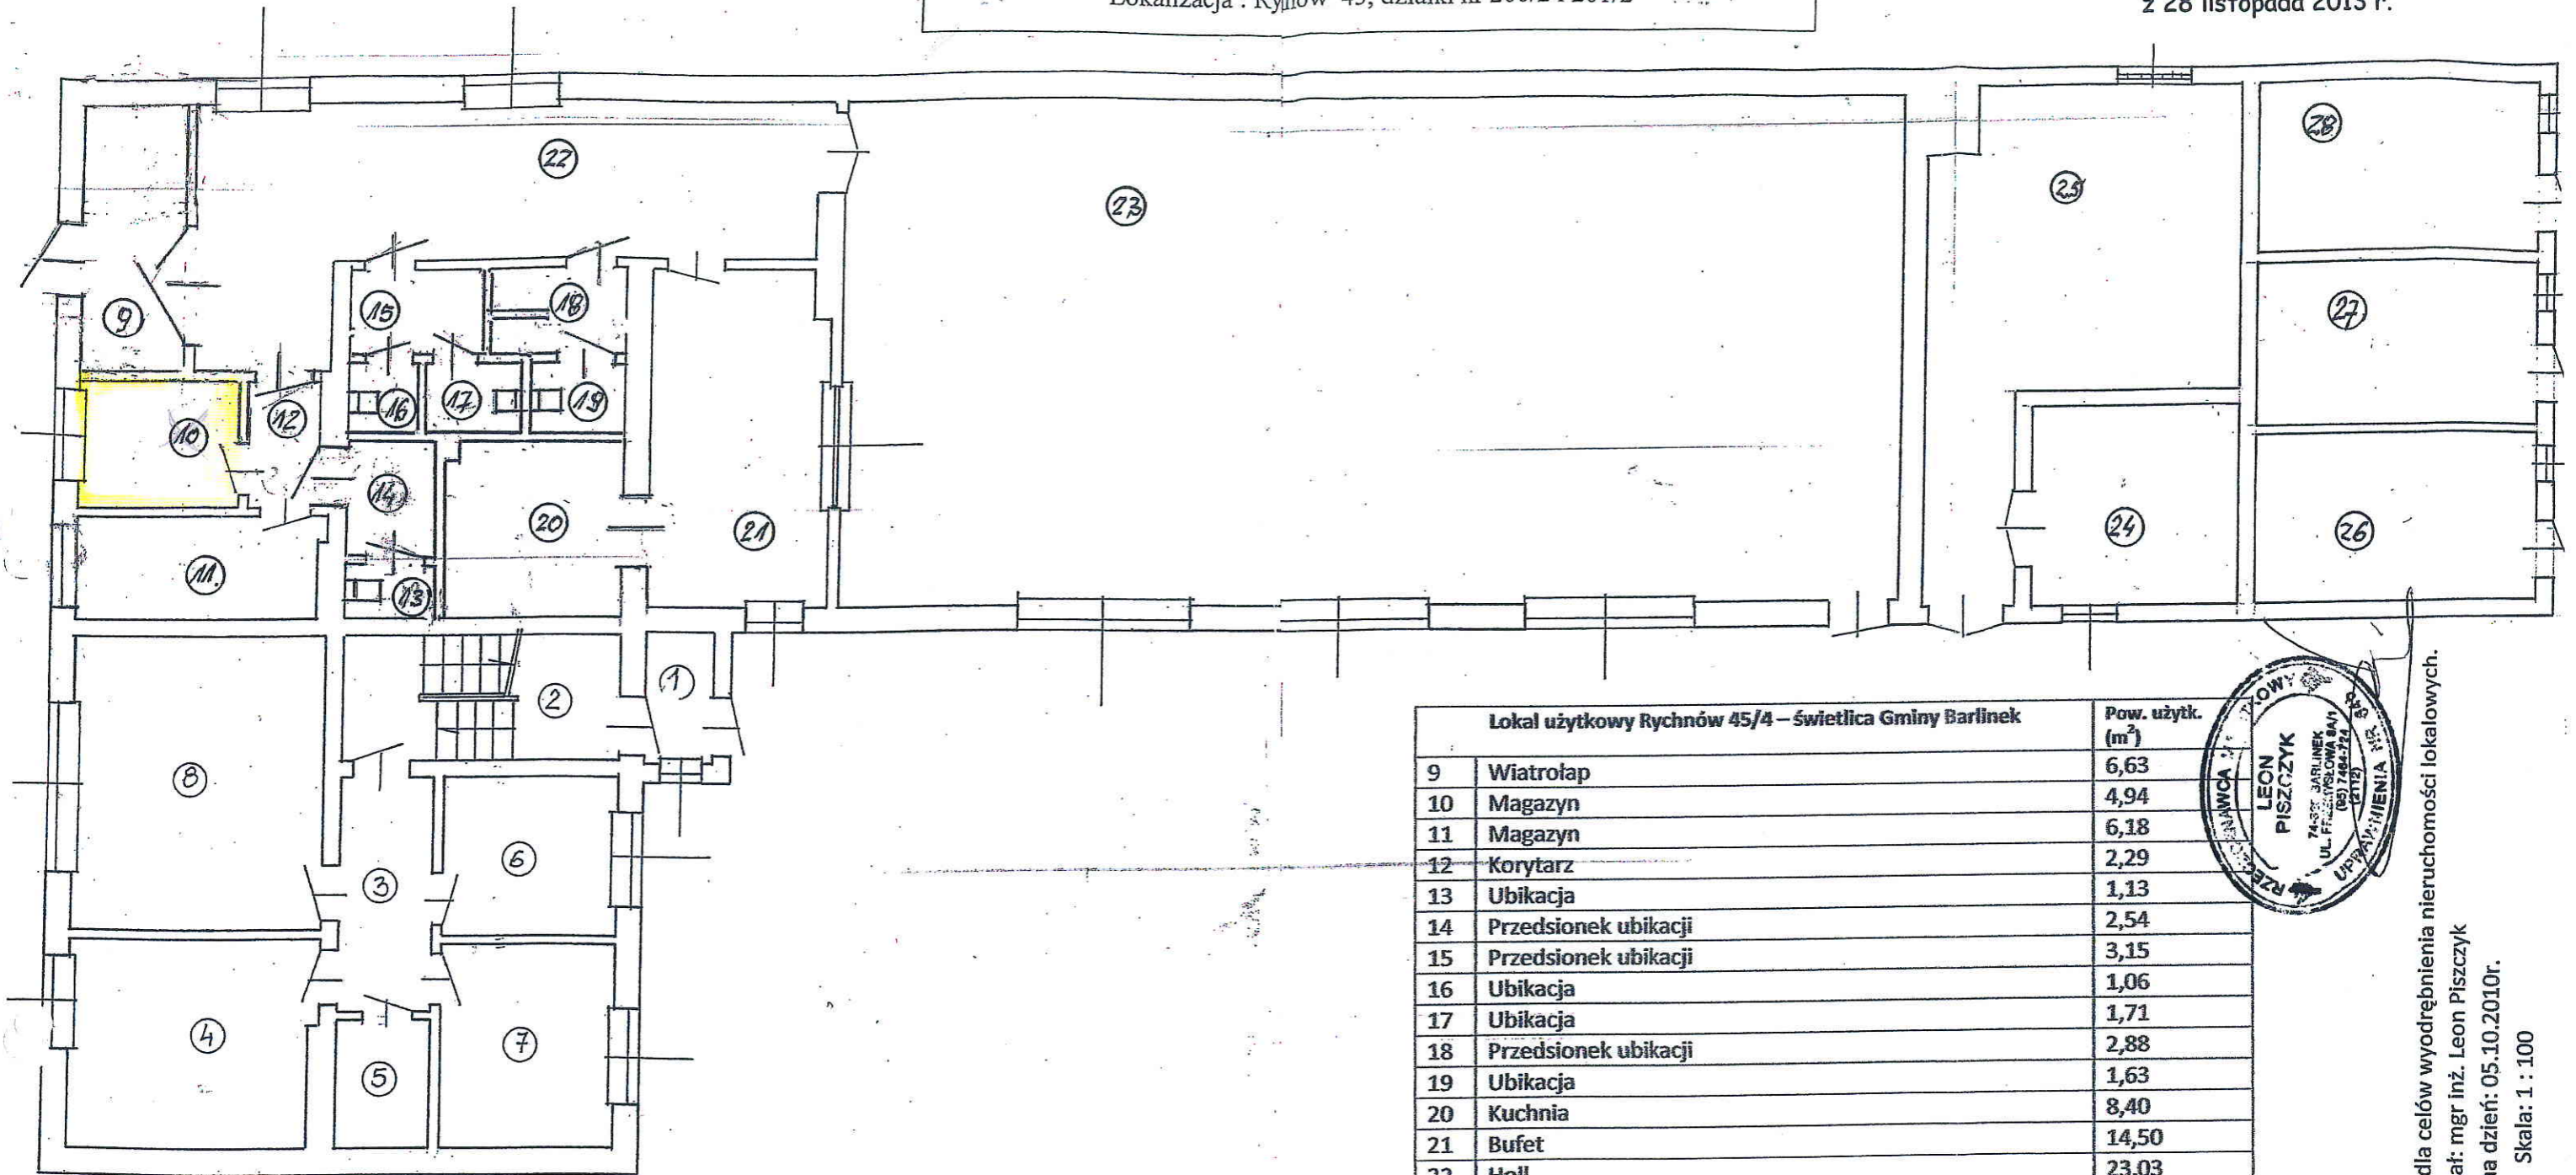

Zestawienie powierzchni – parter budynku		
Numer pomieszczenia	Nazwa i przynależność pomieszczenia	Powierzchnia użytkowa lokalu w m ²
1	Wiatrołap – część wspólna	55,20 m ²
2	Klatka schodowa – część wspólna	
Lokal mieszkalny Rychnów 45/1		
3	Przedpokój	
4	Kuchnia	
5	Łazienka	
6	Pokój	
7	Pokój	
8	Pokój	

Lokal użytkowy Rychnów 45/4 – świetlica Gminy Barlinek		Pow. użytk. (m ²)
9	Wiatrołap	6,63
10	Magazyn	4,94
11	Magazyn	6,18
12	Korytarz	2,29
13	Ubikacja	1,13
14	Przedsiónek ubikacji	2,54
15	Przedsiónek ubikacji	3,15
16	Ubikacja	1,06
17	Ubikacja	1,71
18	Przedsiónek ubikacji	2,88
19	Ubikacja	1,63
20	Kuchnia	8,40
21	Bufet	14,50
22	Holl	23,03
23	Sala świetlicowa	139,33
Razem (m ²)		219,40
Kotłownia – część wspólna		
24	Pomieszczenie kotłów	39,20m ²
25	Skład opału	
Pomieszczenia przynależne do lokali mieszkalnych		
26	Pomieszczenie przynależne do lokalu mieszkalnego Rychnów 45/3	12,20 m ²
27	Pomieszczenie przynależne do lokalu mieszkalnego Rychnów 45/1	12,10 m ²
28	Pomieszczenie przynależne do lokalu mieszkalnego Rychnów 45/2	12,40 m ²



Zastrzeżenia:

1. Niniejszy szkic można wykorzystać tylko dla celów wyodrębnienia nieruchomości lokalowych.

Opracował: mgr inż. Leon Piszczczyk

Stan na dzień: 05.10.2010r.

Skala: 1 : 100

PRZEWODNICZĄCY
Rady Miejskiej
mgr Dariusz Zieliński