



PROJEKT ZAGOSPODAROWANIA TERENU
SKALA 1:500

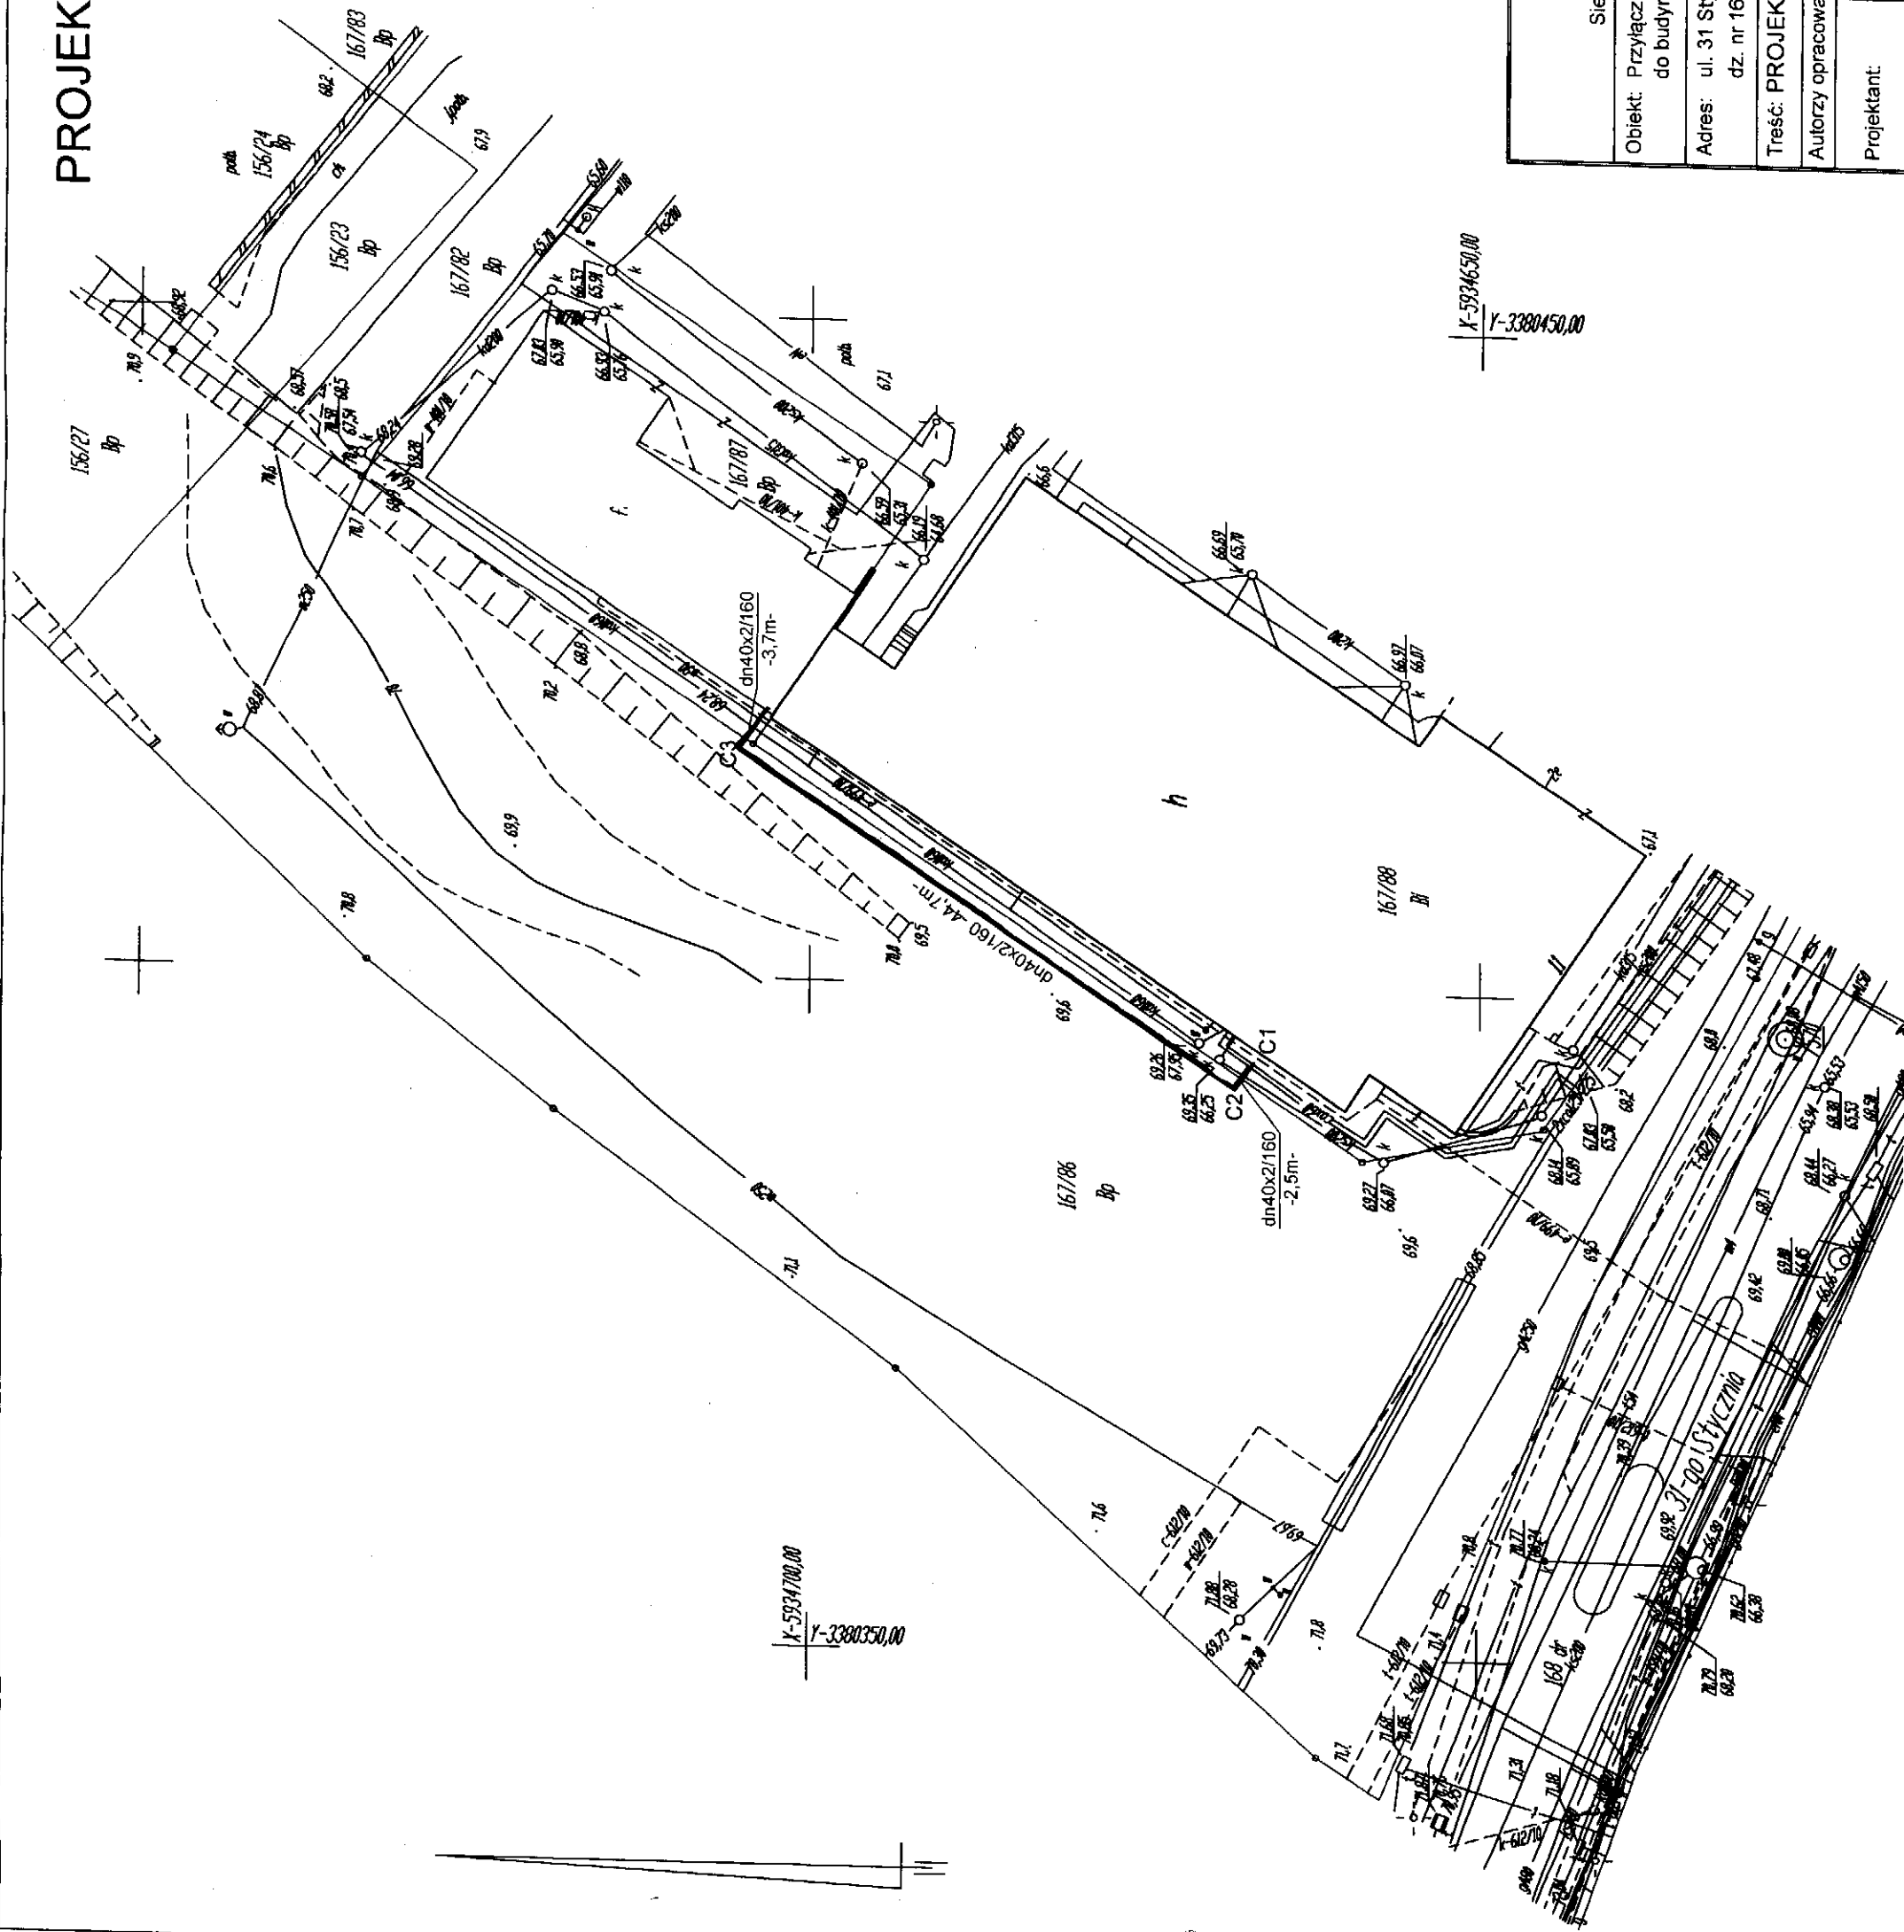

OZNACZENIA:
— PROJ. PRZYŁĄCZE SIECI CIEPLNEJ
— PREIZOLOWANEJ WYSOKOPARAMETROWEJ (TWIN PIPE)
C1 MIEJSCE WŁĄCZENIA - WCINKA NA GORĄCO
C2, C3 KOLANO 90°

WSP. GEODEZYJNE PROJ. PRZYŁĄCZA:
C1 5934666.81 3380394.54
C2 5934668.21 3380392.53
C3 5934705.42 3380417.21
Bud 5934703.38 3380420.28

Biuo Projektów 999-Technika mgr inż. Jolanta Skowron Siedziba: 74-320 Barlinek ul. Kręta 11a tel. 95 746 10 24		Nr rysu 1	
Objekt: Przyłącze sieci ciepłej wysokoparametrowej preizolowanej do budynku mieszkalnego wielorodzinnego na dz. nr 167/87		Stadium: PB	Skala 1:500
Adres: ul. 31 Stycznia, 74-320 Barlinek dz. nr 167/86, 167/87, 167/88 obr. 0002 Barlinek		Str. n.	
Treść: PROJEKT ZAGOSPODAROWANIA TERENU			
Autorzy opracowania:		Data	Podpis: 
Projektant:	mgr inż. Jolanta Skowron	12.06.2012	
		LBS007/POOS/10 w spec. instalacje warstwie w zakresie pełnym (LBS007/16/11)	