


Rzut parteru

Przedszkole Miejskie Nr 2 w Barlinku

skala 1:100

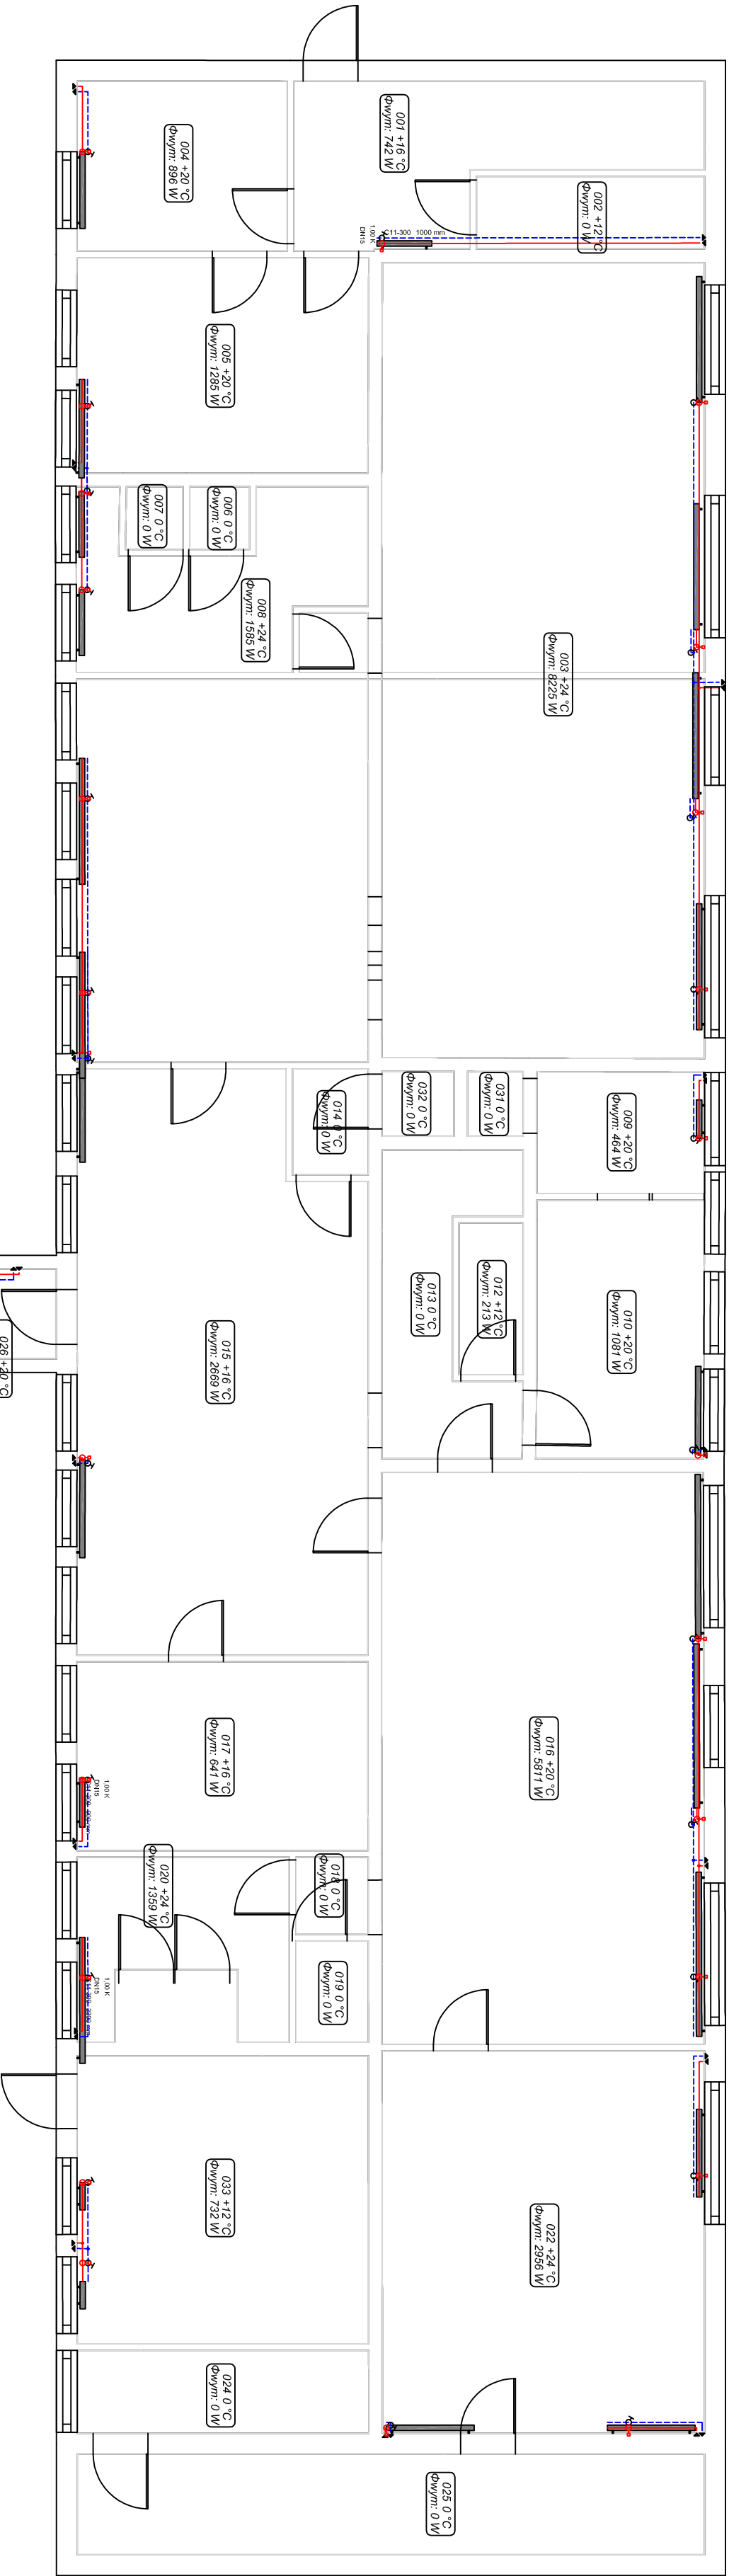

Pracownia Architektoniczna inż. Jacek Stępiński ul. Białowina 22, 27-400 Ostrowiec Sw. Pracownia Projektowa ul. Kilińskiego 49L, 27-400 Ostrowiec Sw. tel./fax: (041) 265 24 64			Nr rys.: 1	
Funkcja:	inż.	Intę i nazwisko:	Nr uprawnień:	Podpis:
Projektował:	Krzysztof Buczyński		14278g/98	
Opracował:	mgr inż. Małgorzata Barlika			
Sprawił:	mgr inż. Anna Malinowska		PDK/0175/ PWOS05	
Branża: Sanitarna			Skala: 1:100	
Inwestor: Gmina Barlink			Adres: Przedszkole Miejskie Nr 2, ul. Podwale 11 74-320 Barlink	
Data opracowania: Grudzień 2012 r.			Temat: RZUT PARTERU INSTALACJI C.O.	
Rodzaj projektu: Projekt budowlany			Stwierdzone	