


<p>OBIEKT: cz. dz. nr 1010/11 ul. Jeziorna Obręb: 0002, Barlinek Miasto: Barlinek Powiat: myśliborski Województwo: zachodniopomorskie</p>	<p>ZAKŁAD USŁUG GEODEZYJNO-KARTOGRAFICZNYCH Henryk Kądziołka ul. Grodzka 10 74-320 Barlinek Tel/fax (0-95) 746-40-80 tel.kom. 0-601-953-256 NIP 597-106-33-07</p>
<p>SKALA: 1:500 Układ współrzędnych: 1965 strefa 3 Poziom odniesienia: Kronsztadt</p>	
<p>Kierownik roboty: Henryk Kądziołka Uprawnienia nr 9973 Zakres nr. 1 i 2</p>	<p>Wykonano w ramach roboty geodezyjnej zgłoszonej w WGKiGN w Myśliborzu KERG nr: 014.002-111/2014</p>
<p>Mapę do celów projektowych sporządzono przy wykorzystaniu: 1.Mapy zasadniczej w skali 1: 500 sekcje nr 351.423.0431 2.Danych branżowych części uzbrojenia podziemnego 3.Pomiaru zieleni wysokiej i pomników przyrody oraz pomiaru innych obiektów wskazanych przez projektanta 4.Opracowanych geodezyjnie elementów planu zagospodarowania przestrzennego (linie rozgraniczające, linie regulujące, osie ulic)</p>	<p>W zakresie opracowania znajdują się punkty osnowy geodezyjnej nr: brak</p> <p>podlegające ochronie na podstawie art. 15, art.48 ust.1 pkt. 3 ustawy Prawo geodezyjne i kartograficzne.</p>
<p>Na mapie do celów projektowych wykazano następujące uzgodnienia przez ZUDP projekty sieci uzbrojenia terenu: t-446/2010</p>	<p>Granice i numery działek ewidencyjnych według danych WGKiGN w Myśliborzu z dnia: 10.02.2014r</p>
<p>Informacje dodatkowe: 1. zakres pomiaru : cała mapa 2. Redakcja znaków zgodna z instrukcją techniczną K-1 (1979)/ K-1 (Podstawowa Mapa Kraju z 1998r.) 3. Mapa nadaje się do celów projektowych w zakresie pomiaru. 4. Stopień kartometryczności mapy do celów projektowych jest zgodny z przepisami instrukcji technicznej K-1 (1979)/ K-1 (Podstawowa Mapa Kraju z 1998r.) 5. Wszystkie trwałe obiekty budowlane podlegają wytyczeniu przez jednostkę wykonawstwa geodezyjnego 6. Nie wyklucza się istnienia w terenie również uzbrojenia o których brak było informacji branżowych i nie zostało odnalezione w czasie inwentaryzacji geodezyjnej. 7. Badanie ksiąg wieczystych działki objętej inwestycją nie wykazuje obciążeń służebnościami gruntowymi.</p>	<p>Rejestracja:</p>
<p>Uzbrojenie opracowano na postawie : 1.Danych branżowych – z literą B 2.Pośredniego ustalenia przebiegu aparaturą elektromagnetyczną – z literą A 3.Bezpośrednich pomiarów powykonawczych – bez litery W związku z tym w częściach 1 i 2 nie gwarantuje się kompletności, a dokładności położenia uzbrojenia jest niższa od dokładności karto metrycznej mapy.</p>	
<p>Aktualność mapy do celów projektowych na dzień: 10.02.2014r</p>	<p>Kierownik jednostki wykonawstwa geodezyjnego : Henryk Kądziołka</p>

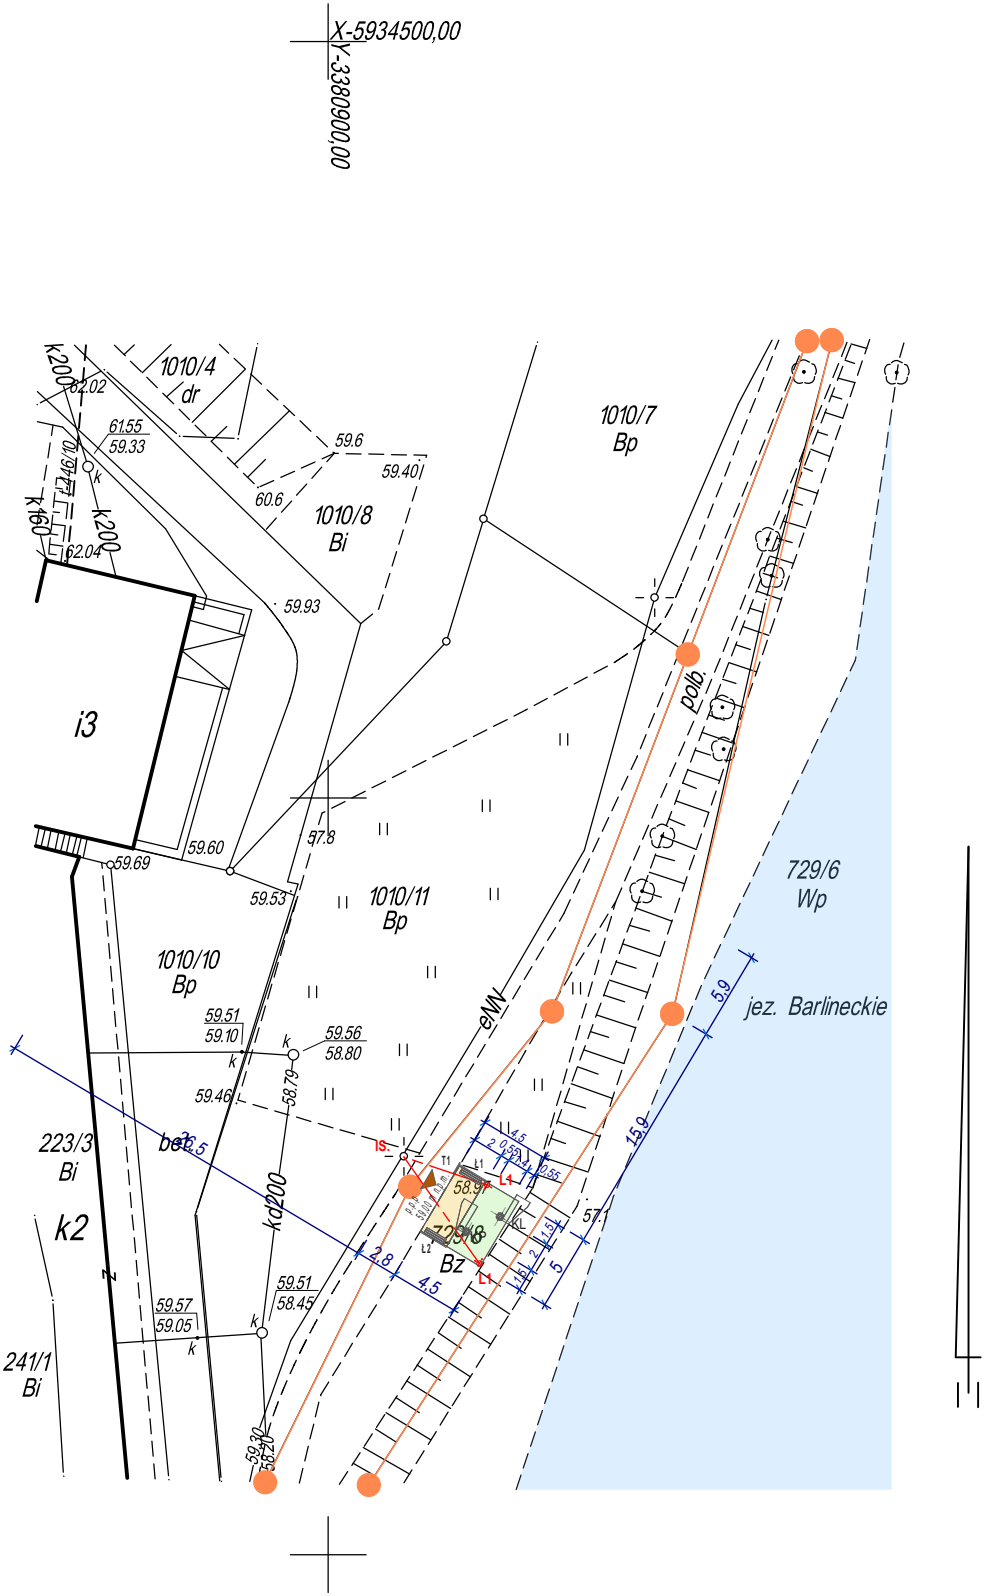

LEGENDA:

	GRANICA DZIAŁKI 729/8, OBRĘB 2 M. BARLINEK
	PROJEKTOWANA KONSTRUKCJA PRZESTRZENNA - kijki do Nordic Walking - przedmiot opracowania KP - kijek prawy KL - kijek lewy
	PROJEKTOWANE WEJŚCIE NA PLAC UTWARDZONY
	PROJEKTOWANY POZIOM POSADOWIENIA KŁUKÓW
	ISTNIEJĄCY ZBIORNIK WODNY - JEZIORO BARLINECKIE
	PROJEKTOWANY TEREN ZIELONY pow.11,90m²
	PROJEKTOWANE UTWARDZENIE TERENU - kostka kamienna pow.10,00m²
	kabel z ZKP do oświetlenia zewnętrznego 3x4 YKY zewnętrzna instalacja elektroenergetyczna
	PROJEKTOWANA LOKALIZACJA REFLEKTORÓW SZEROKOKĄTNYCH
	ISTNIEJĄCY SŁUP OŚWIETLENIOWY NA DZIAŁCE NR EWID.1010/11, OBRĘB 2 M. BARLINEK
	TABLICA INFORMACYJNA 1 SZTUKA - bez zadaszania - wymiary: wysokość: 250 cm szerokość: 8 cm długość: 120 cm - powierzchnia ekspozycyjna: 100x100 cm
	LAWKA STALOWA 2 SZTUKI - z siedziskiem wykonanym z malowanej proszkowo stali - kolor grafit - wymiary: wysokość: 45 cm szerokość: 45 cm długość: 180 cm
	WYMIARY charakterystyczne wymiary

WSPÓLRZĘDNE CHARAKTERYSTYCZNYCH PUNKTÓW

KL.	5934422,37	3380911,37
KP.	5934421,37	3380909,15
IS.	5934426,31	3380905,01
L1.	5934424,47	3380910,51
L2.	5934419,27	3380910,01

ZETAŚWIENIE POWIERZCHNI

POW. ZABUDOWY	0,05 m²	0,22 %
POW. NAWIERZCHNI UTWARDZONEJ	10,00 m²	46,45 %
POW. TERENÓW ZIELONYCH	12,45 m²	53,33 %
POW. OBSZARU INWESTYCJI	22,50 m²	100 %

UWAGA:
PROJEKT CHRONIONY PRAWEM AUTORSKIM.
PROJEKT ARCHITEKTONICZNY JEST PROJEKTEM NADRZĘDNYM!!!
WSZYSTKIE ROZBIEŻNOŚCI Z PROJEKTAMI BRANŻOWYMI
SKONSULTOWAĆ Z PROJEKTANTEM GENERALNYM!

TEMAT	KONSTRUKCJA PRZESTRZENNA KIJKÓW DO NORDIC WALKING w ramach zagospodarowania nabrzeża nad Jeziołem Barlineckim działka nr ewid.729/8, 1010/11 obr. 2 Barlinek				
INWESTOR	Gmina Barlinek, ul. Niepodległości 20, 74-320 Barlinek				
ZESPÓŁ PROJEKTOWY	IMIĘ I NAZWISKO	NR UPR.	PODPIS		
ARCHITEKTURA	mgr inż. arch. Maciej Krasowski	24/ZPOIA/OKK/2008			
OPRACOWALI	inż. arch. Katarzyna Krasowska tech. arch. kraj. Anna Staszak				
TYTUŁ RYSUNKU		PROJEKT ZAGOSPODAROWANIA TERENU			
BRANŻA	FAZA	DATA	SKALA	NR RYSUNKU	
ARCHITEKTURA	PB	02.2014	1:500	Z.1	