



Rzut parteru

Przedszkole Miejskie Nr 2 w Barlinku

skala 1:100

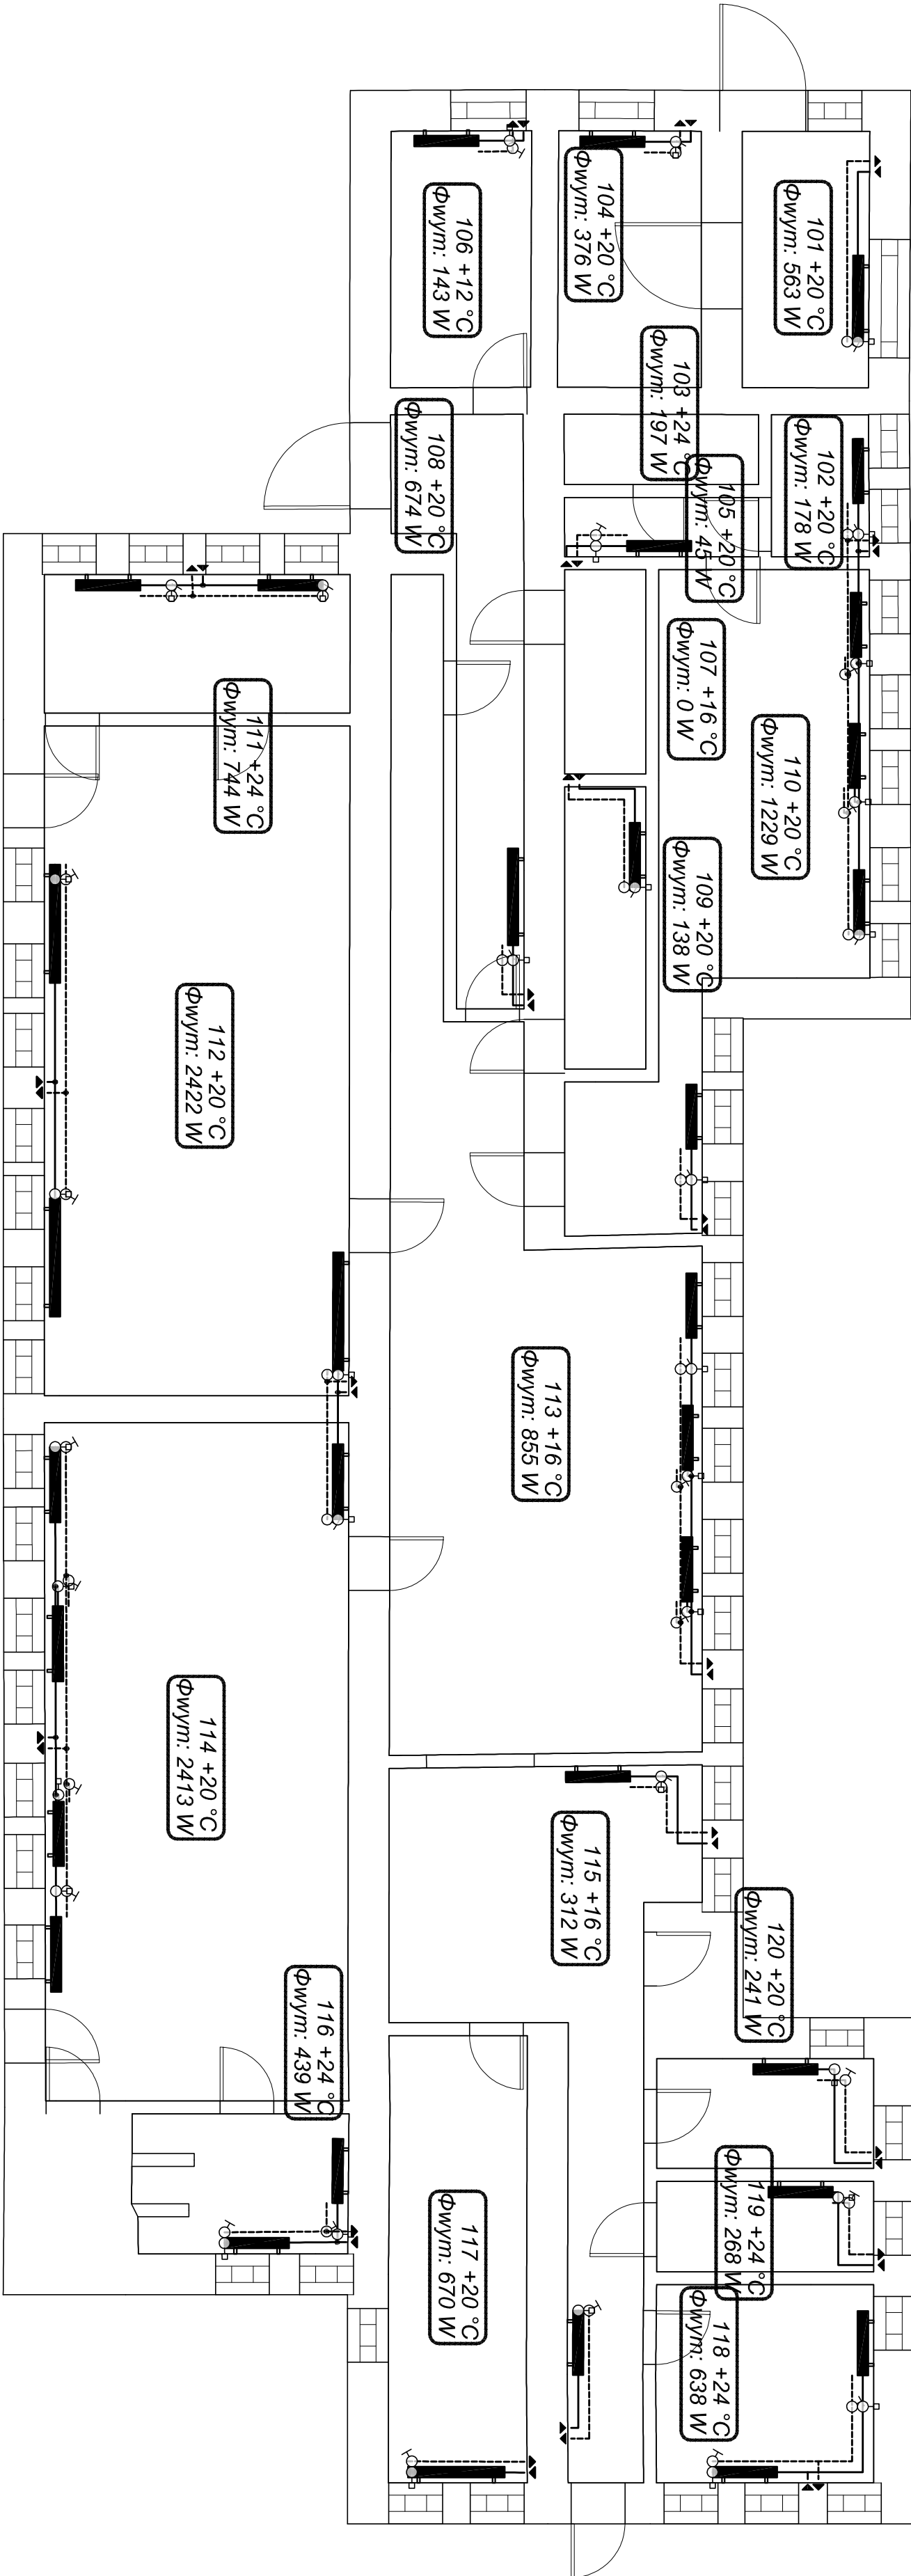

|   |                                 |   |  |   |  |
|---|---------------------------------|---|--|---|--|
| Pracownia Architektoniczna mł. Jacek Słopeń<br>ul. Białawina 22, 27-400 Ostrowiec Św.<br>Pracownia Projektowa<br>ul. Kilińskiego 49L, 27-400 Ostrowiec Św.<br>tel./fax: (041) 265 24 64 |                                 | <br><b>1</b> |  | Nr rys.:<br><b>1</b>  |  |
| Funkcja:  | Inż. i malarstwo:               | Nr uprawnień:   |  | Podpis:   |  |
| Projektował:  | mgr inż.<br>Krzysztof Buczyński | I-42/T08  |  |   |  |
| Opracował:  | mgr inż.<br>Małgorzata Budka    | _____   |  |   |  |
| Sprawdził:  | mgr inż.<br>Anna Malinowska     | PDK/0175/<br>PWOS05   |  |   |  |
|   |                                 |   |  |   |  |
| Branża:   |                                 |   |  | Sanitarna   |  |
| Inwestor:   |                                 |   |  | Gmina Barlink<br>Urząd Miejski w Barlinku<br>ul. Niepodległości 20<br>74-320 Barlink<br>woj. zachodniopomorskie |  |
| Data opracowania:   |                                 |   |  | Grudzień 2012 r.  |  |
| Rodzaj projektu:  |                                 |   |  | Projekt budowlany   |  |
| Temat:  |                                 |   |  | RZUT PARTERU INSTALACJI C.O.  |  |
| Sygnatura:  |                                 |   |  | PB  |  |