


wa boiska piłkarskiego wraz z placem
jalnym przy ul. Sportowej w Barlinku".
A-RPZP.07.02.00-32-003/09-00

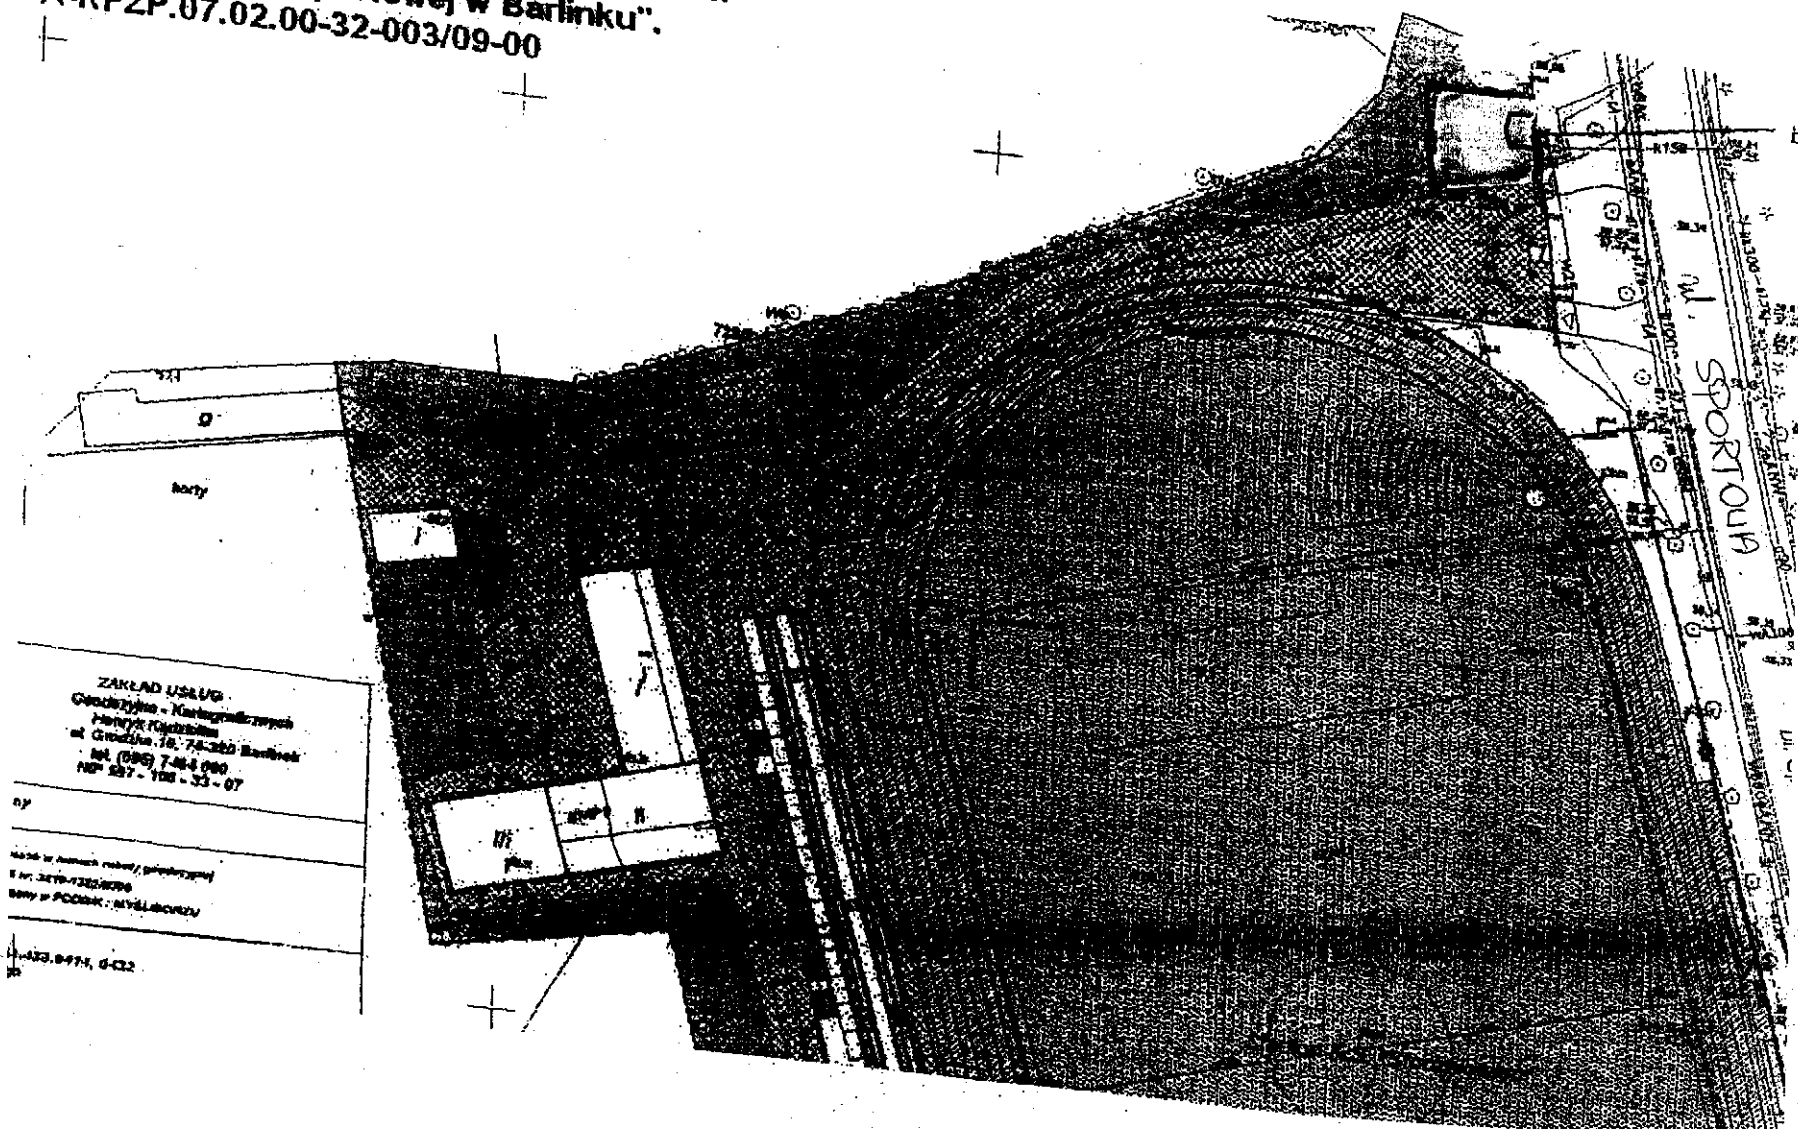

ZAKŁAD USŁUG
Geodezyjno - Kartograficznych
Henryk Kucharski
ul. Grodzka 18, 74-200 Barlink
tel. (095) 746-4 900
NIP 527 - 102 - 33 - 07

op
Koszt w ramach robót projektowych
E nr. 3276-132/09
Wzrost w PCCOK : 05/11/09/09

1-433.9474, 0-432