


Załącznik Nr 1
do uchwały nr XII/202/2015
Rady Miejskiej w Barlinku
z dnia 28 września 2015 r.

PRZEWODNICZĄCY
Rady Miejskiej

Mariusz Józef Maciejewski

Należy ustanowić służebność uroglową na nieruchomości
która posiada dostęp do drogi publicznej dz.69 ul Tunelowa
na rzecz nowo wydzielonej działki 2121/11

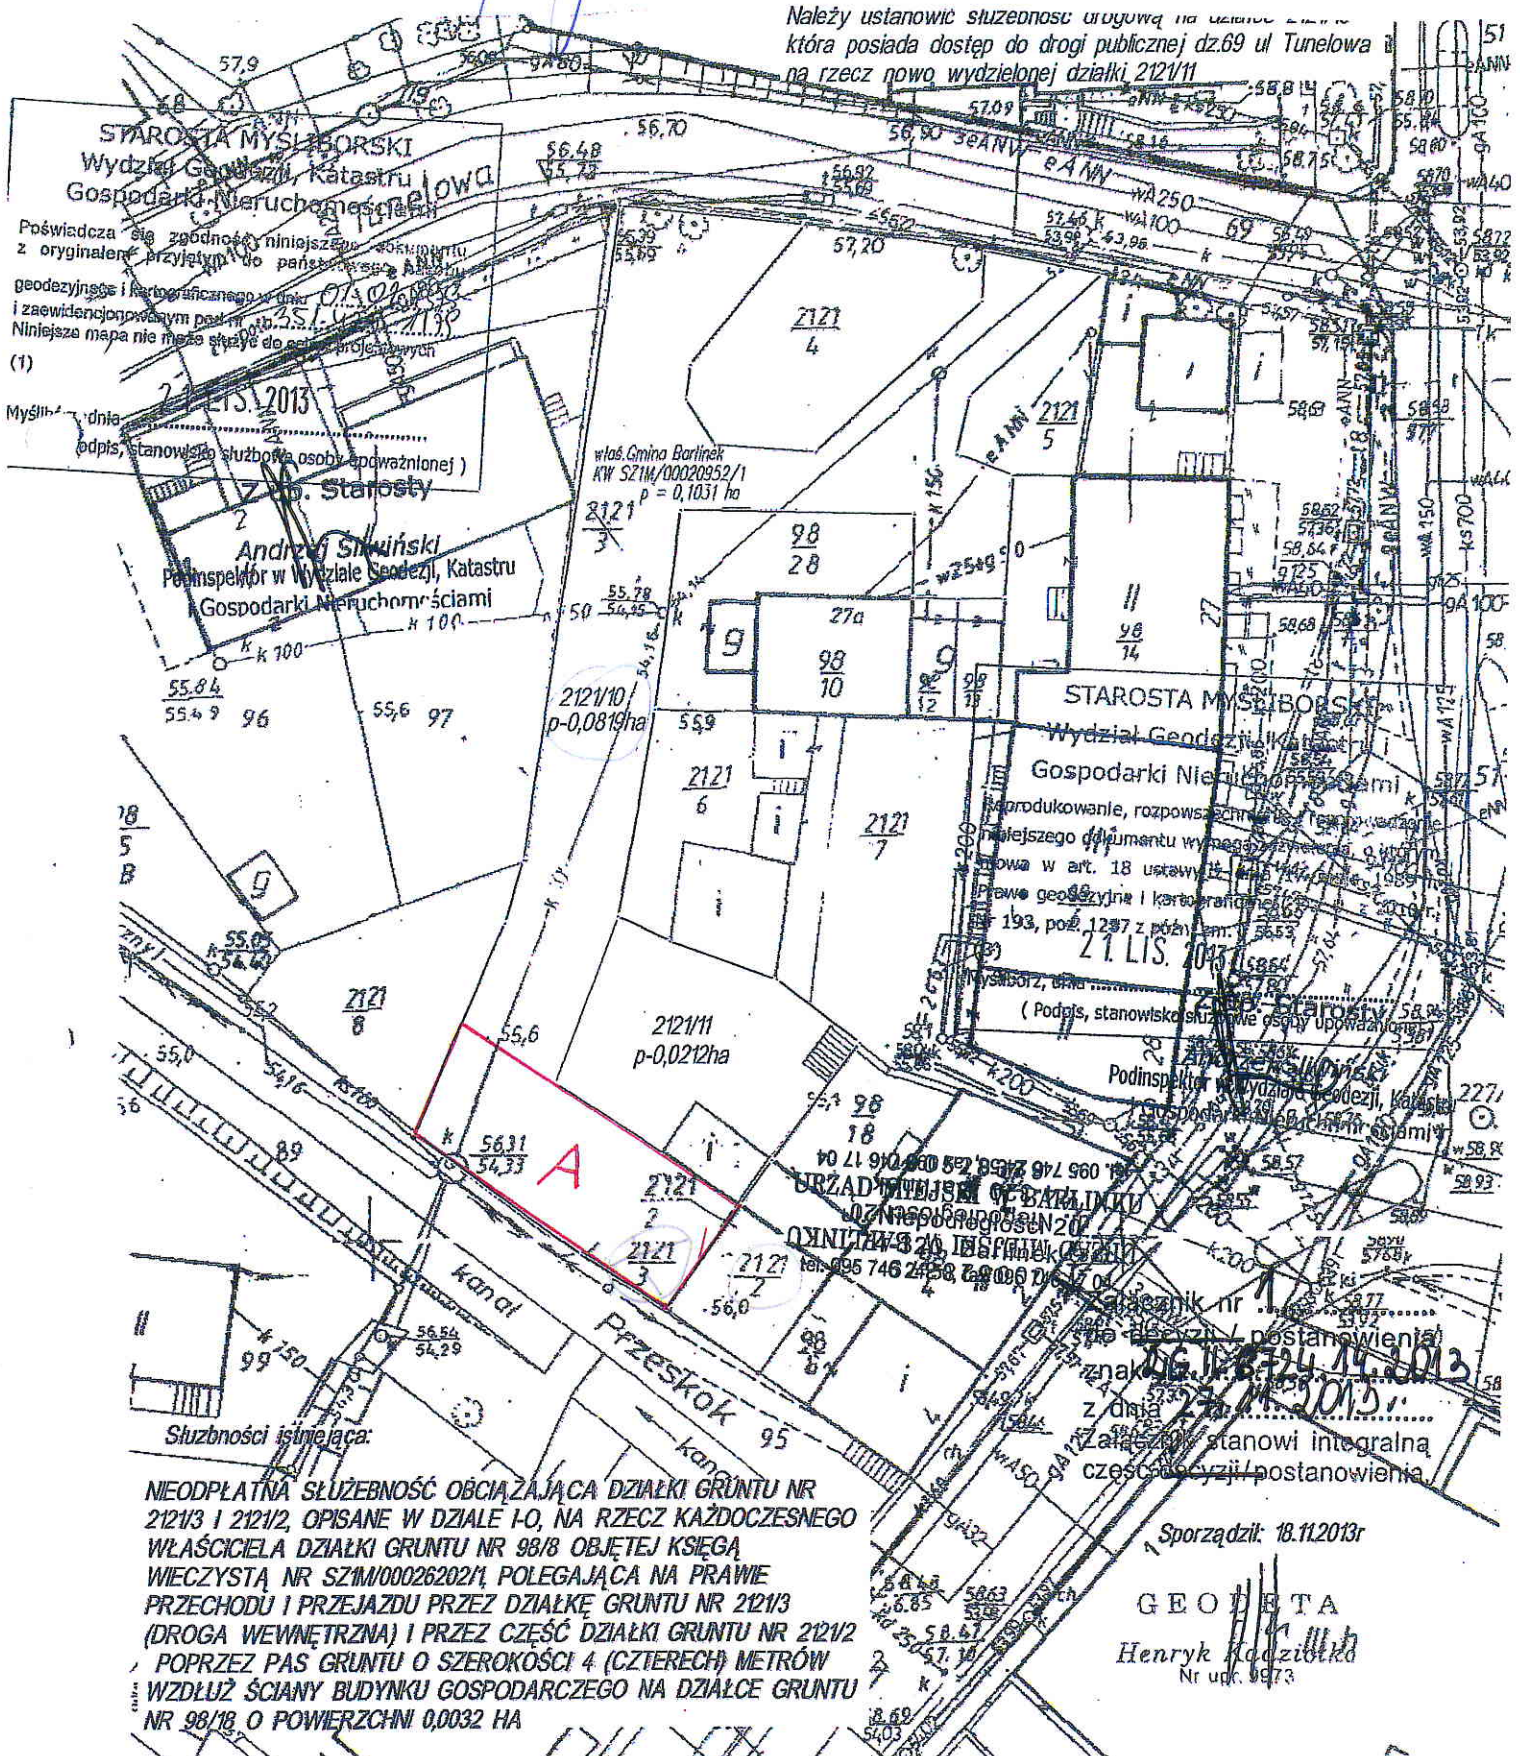

NIEODPŁATNA SŁUŻEBNOŚĆ OBCIĄŻAJĄCA DZIAŁKI GRUNTU NR 2121/3 I 2121/2, OPISANE W DZIALE I-O, NA RZECZ KAŻDOCZESNEGO WŁAŚCIELCZA DZIAŁKI GRUNTU NR 98/8 OBJĘTEJ KSIĘGĄ WIECZYSTĄ NR SZ/1M/00026202/1, POLEGAJĄCA NA PRAWIE PRZECHODU I PRZEJAZDU PRZEZ DZIAŁKĘ GRUNTU NR 2121/3 (DROGA WEWNĘTRZNA) I PRZEZ CZĘŚĆ DZIAŁKI GRUNTU NR 2121/2 (POPRAWIE PAS GRUNTU O SZEROKOŚCI 4 (CZTERECH) METRÓW WZDŁUŻ ŚCIANY BUDYNKU GOSPODARCZEGO NA DZIAŁCE GRUNTU NR 98/18 O POWIERZCHNI 0,0032 HA

Sporządził: 18.11.2013r

GEODETA
Henryk Kaczkowski
Nr udc. 9973