Skrzyżowanie ul. Kombatantów - ul. 11 Listopada

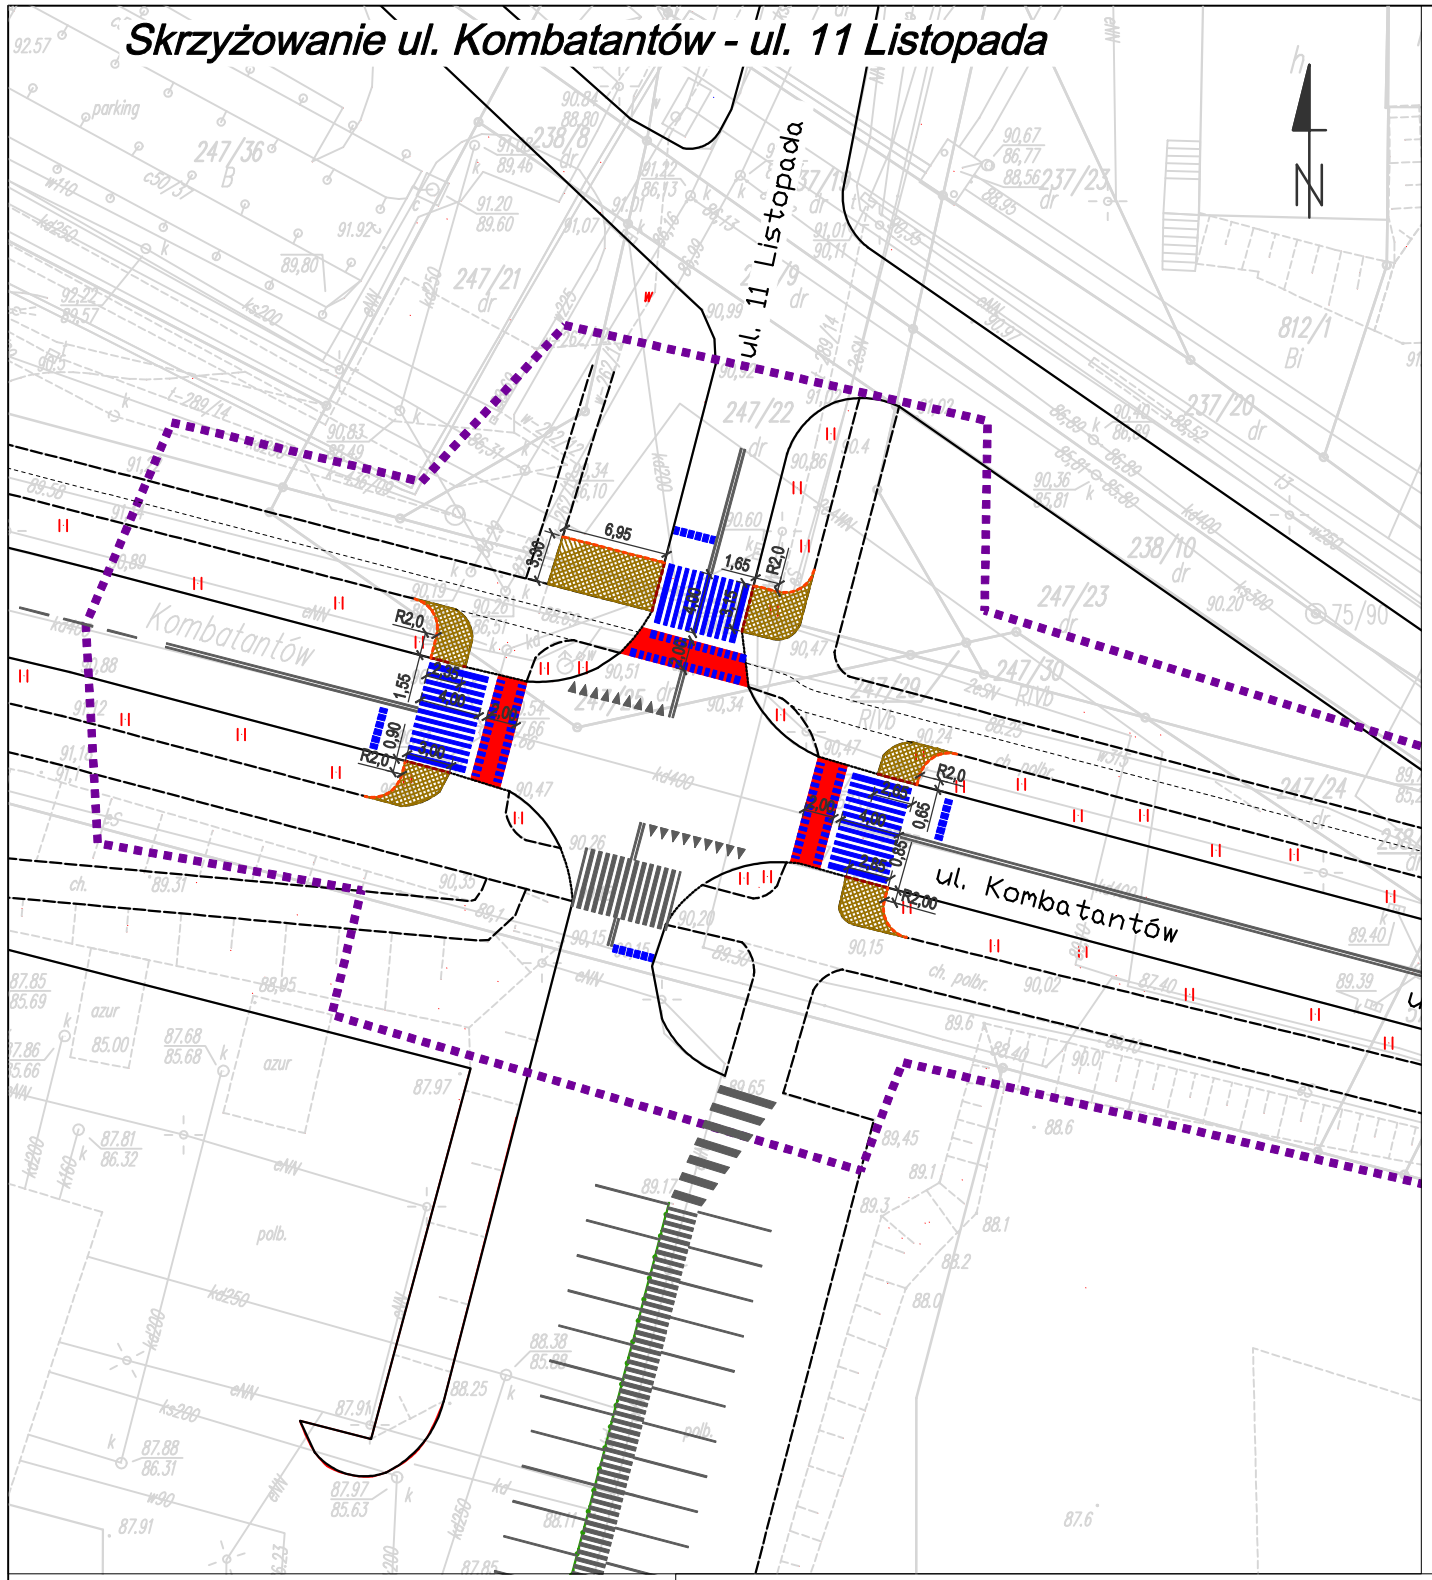

Skrzyżowanie ul. Kombatantów - ul. Widok

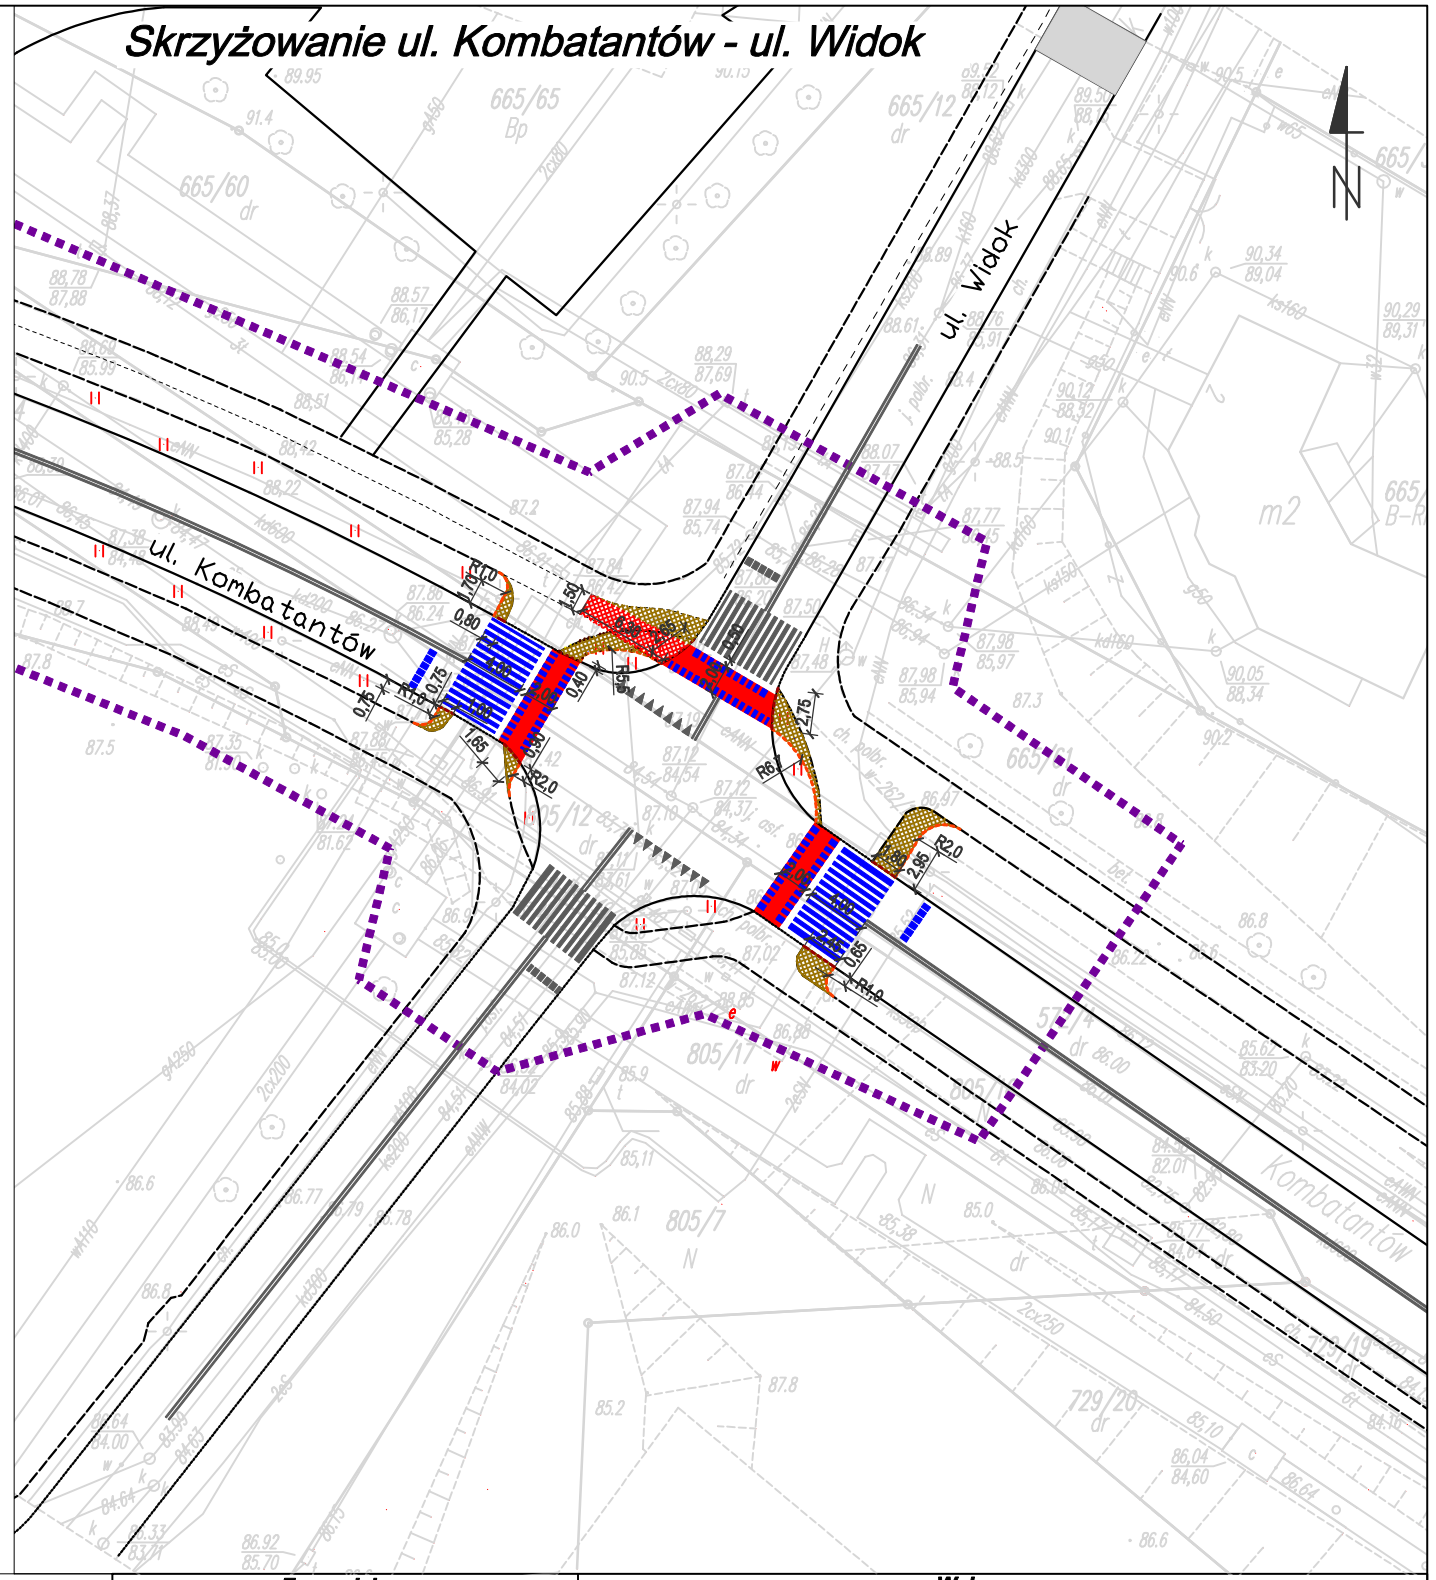

LEGENDA:

- Krawężnik istniejący
- Krawężnik obniżony istniejący
- Krawężnik obniżony projektowany
- Obrzeże istniejące
- Obrzeże projektowane
- Oznakowanie poziome istniejące
- Oznakowanie poziome projektowane
- Projektowana nawierzchnia chodnika z kostki betonowej szarej
- Projektowana nawierzchnia chodnika z kostki betonowej czerwonej
- Zakres opracowania

Zamawiający	Wykonawca				
Gmina Barlinek ul. Niepodległości 20 74-320 Barlinek	stadtraum stadtraum Polska Sp z o.o. ul. Drużbickiego 11 61-693 Poznań				
	Data opracowania	05.2016	Skala	1:500	Numer rysunku: 2
Nazwa opracowania	Nazwa rysunku	Plan sytuacyjny			Numer arkusza: —
Projekt budowlany Budowa sygnalizacji świetlnej skrzyżowań ul. Kombatantów z ul. 11 Listopada i ul. Widok - branża drogowa	Projektant	mgr inż. Paweł Borowiak	Podpis		
	Nr upr. bud.	WKP/0289/POOD/12			
	Specialność	drogowa do projektowania bez ograniczeń			
	Asystent projektanta	mgr inż. Rafał Zajączkowski	Podpis		
	Asystent projektanta	inż. Michał Pokrywczyński	Podpis		
	Sprawdzający	mgr inż. Aleksander Sagan	Podpis		
	Nr upr. bud.	WKP/0114/POOD/11			
	Specialność	drogowa do projektowania bez ograniczeń			