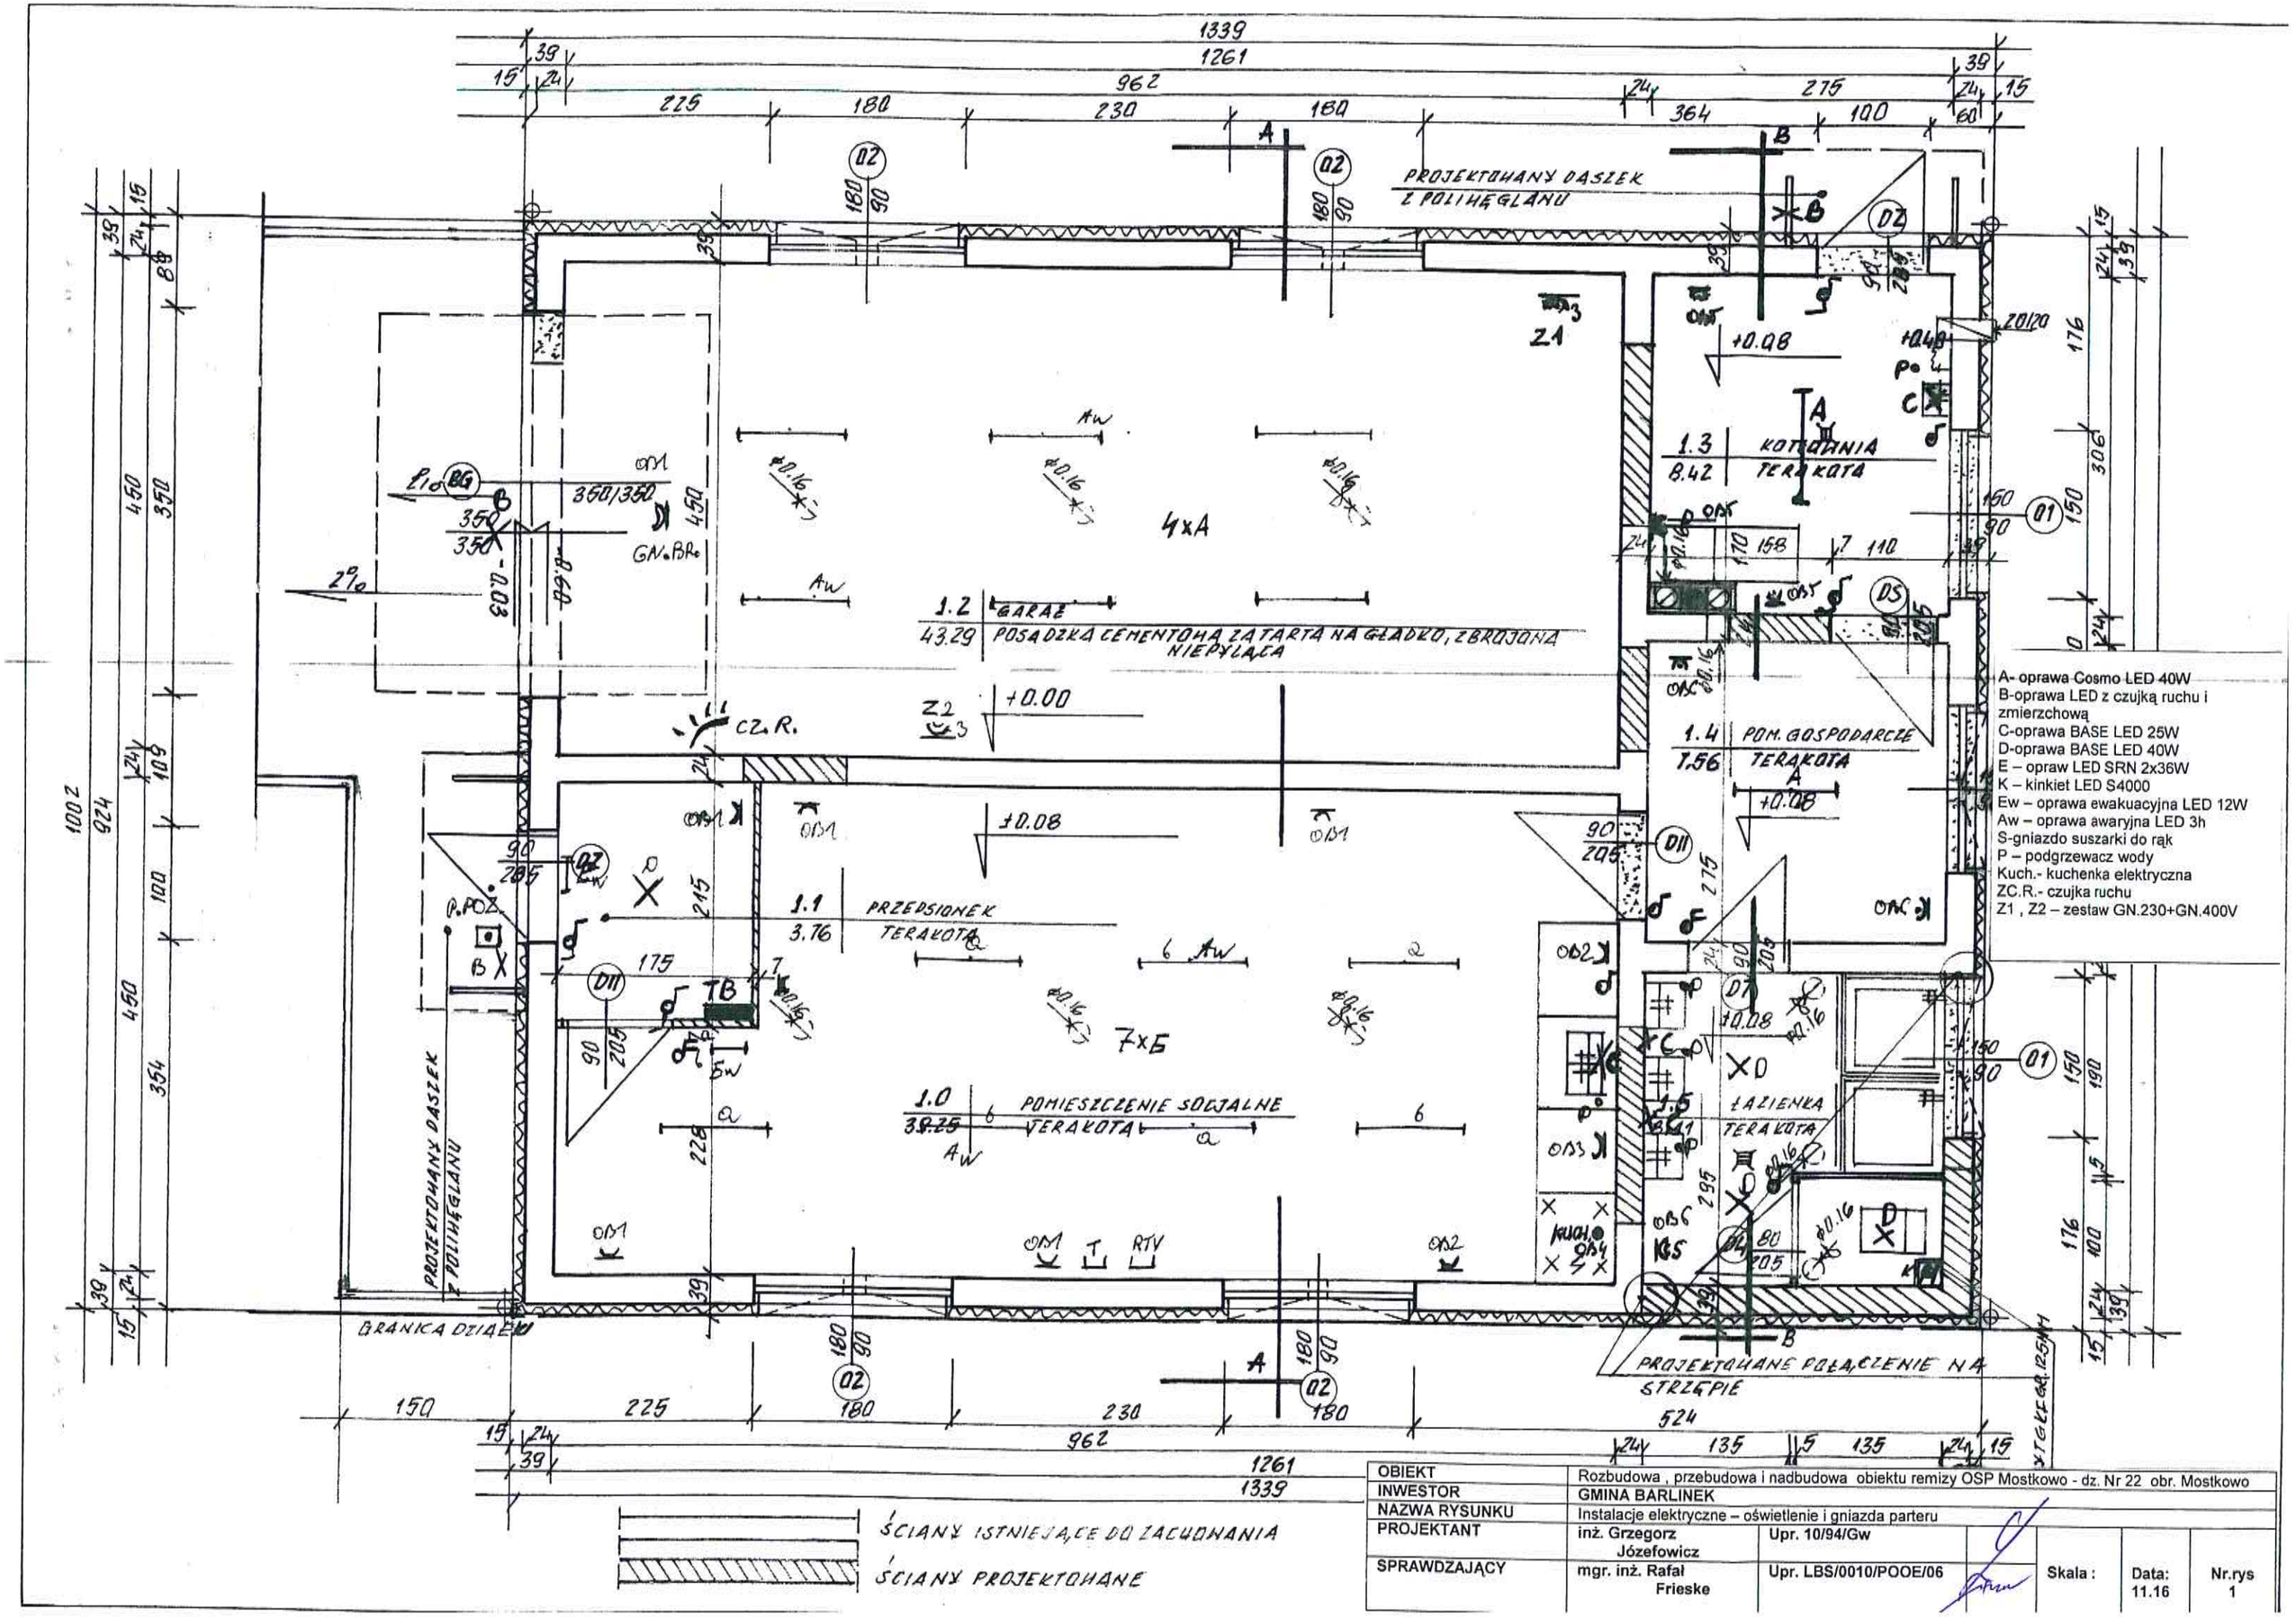

A- oprawa Cosmo LED 40W
B-oprawa LED z czujką ruchu i zmierzchową
C-oprawa BASE LED 25W
D-oprawa BASE LED 40W
E – opraw LED SRN 2x36W
K – kinkiet LED S4000
Ew – oprawa ewakuacyjna LED 12W
Aw – oprawa awaryjna LED 3h
S-gniazdo suszarki do rąk
P – podgrzewacz wody
Kuch.- kuchenka elektryczna
ZC.R.- czujka ruchu
Z1 , Z2 – zestaw GN.230+GN.400V

OBIEKT	Rozbudowa , przebudowa i nadbudowa obiektu remizy OSP Mostkowo - dz. Nr 22 obr. Mostkowo				
INWESTOR	GMINA BARLINEK				
NAZWA RYSUNKU	Instalacje elektryczne – oświetlenie i gniazda parteru				
PROJEKTANT	inż. Grzegorz Józefowicz	Upr. 10/94/Gw			
SPRAWDZAJĄCY	mgr. inż. Rafał Frieske	Upr. LBS/0010/POOE/06	Skala :	Data: 11.16	Nr.rys 1