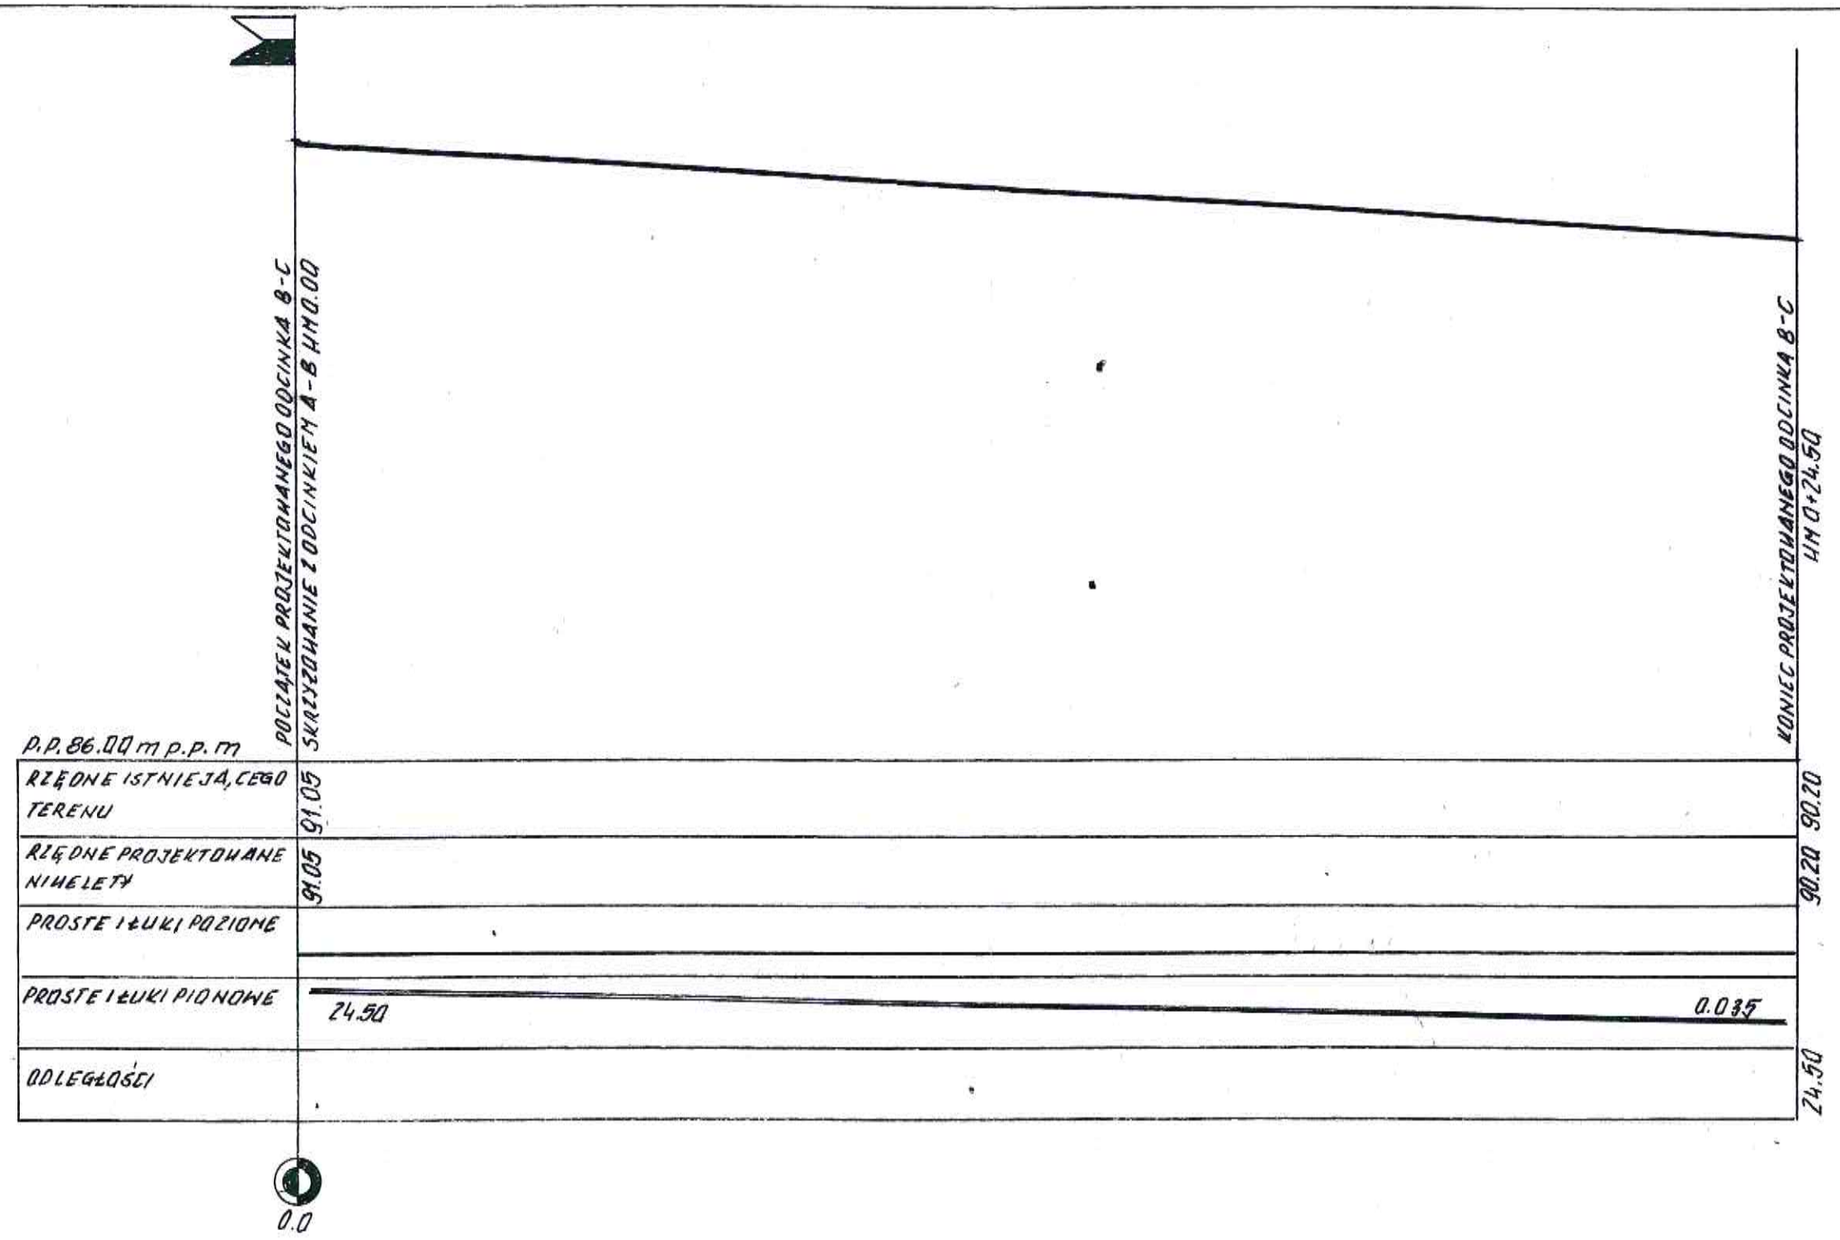

TEMAT	ROZBUDOWA, PRZEBUDOWA I NADBUDOWA ŚWIETLICY WIEJSKIEJ W OSINIE WRAZ Z TOWARZYSZĄCĄ INFRASTRUKTURĄ TECHNICZNĄ I ZAGOSPODAROWANIEM TERENU DZIAŁKA NR 30/2 OBR. OSINA GMINA BARLINEK		
NAZWA RYSUNKU	PROFIL PODŁUŻNY – ODCINEK B - C		
INWESTOR	GMINA BARLINEK		
OPRACOWAŁ UPRAWNIENIA KONSTRUKCYJNO – BUDOWLANE W ZAKRESIE PEŁNYM BEZ OGRANICZEŃ NR 11/84/GW	mgr inż. KRASOWSKI WITOLD		
PROJEKTOWAŁ UPRAWNIENIA BUDOWLANE DO PROJEKTOWANIA W SPECJALNOŚCI ARCHITEKTONICZNEJ BEZ OGRANICZEŃ NR ZAP/ZPOIA/OKK/2008	mgr inż. arch. KRASOWSKI MACIEJ		
BRANŻA	SKALA	DATA	NR RYS.
ARCHITEKTURA	1:50/100	2016	Z – 7