
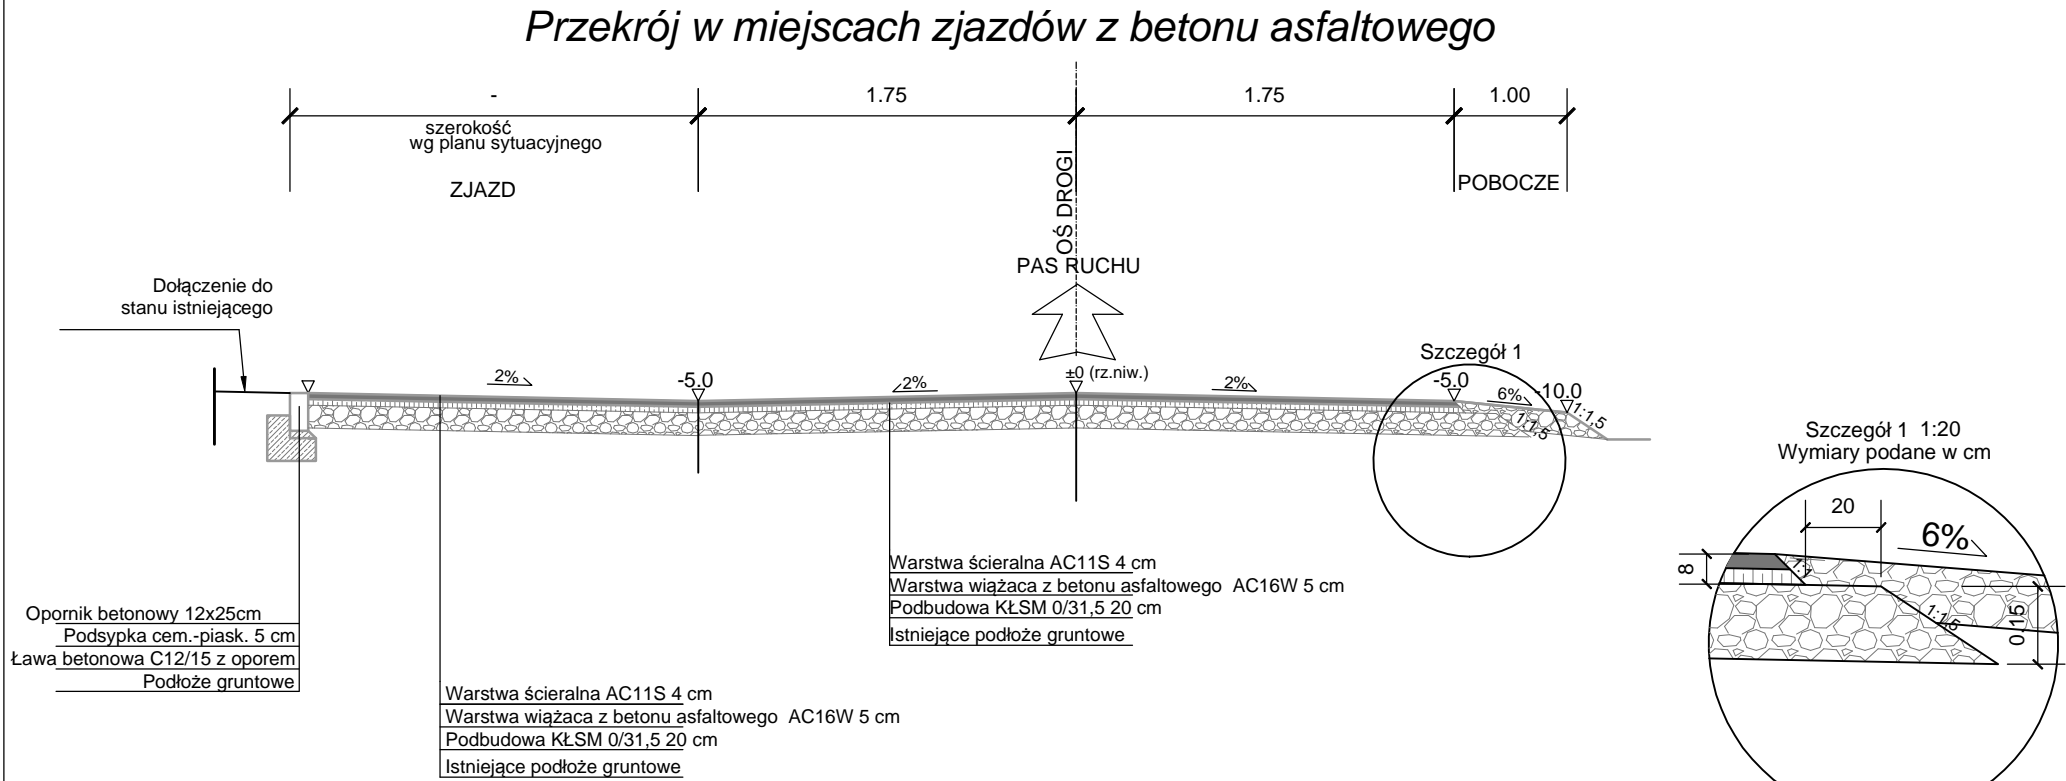


PRZEKROJE NORMALNE

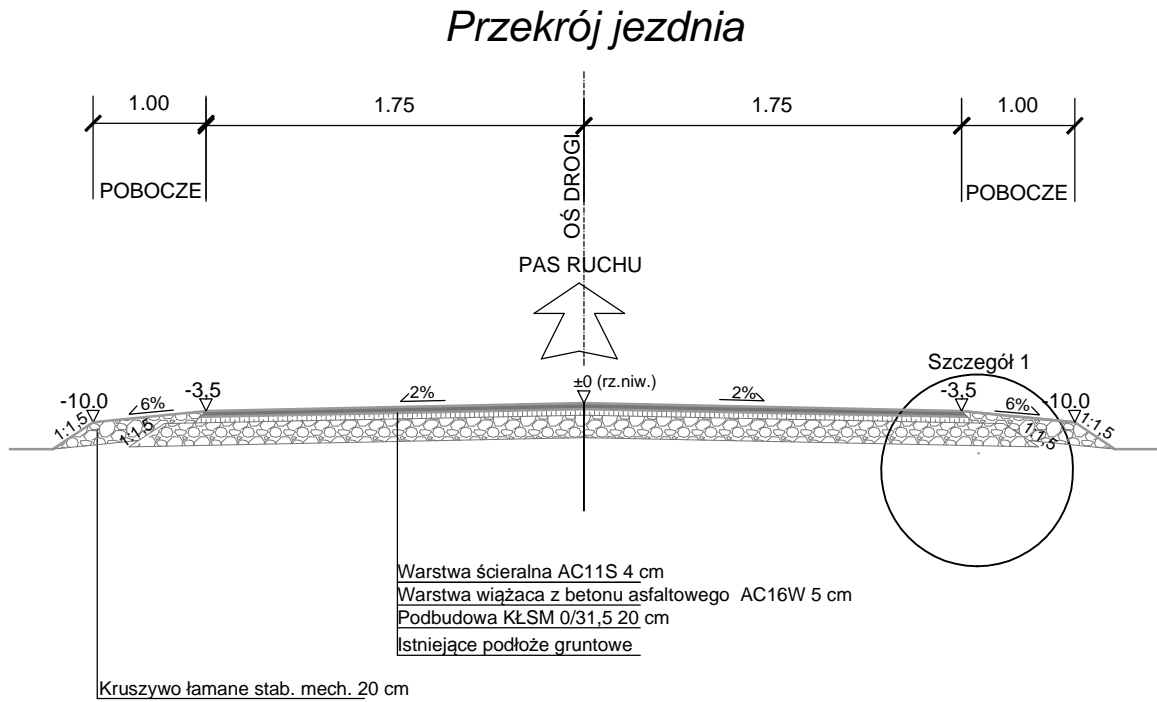

| DANE TECHNICZNE          |         |
|--------------------------|---------|
| Klasa drogi              | L       |
| Szerokość jezdni         | 3,5m    |
| Szerokość poboczy        | 1,00m   |
| Prędkość projektowa      | 30 km/h |
| Kategoria ruchu          | KR1     |
| Szerokość pasa drogowego | zmienna |

|  |                   |                         |              |             |
|--|-------------------|-------------------------|--------------|-------------|
| Projekt: <b>Przebudowa dróg w gminie Barlinek - wieś Nowa Dzielina</b> |                   |                         |              |             |
| Tytuł opracowania: <b>Przekroje normalne</b>                           |                   |                         |              |             |
| Data opracowania: 11/2015  |                   | Rys. nr: 3.1            |              | Skala: 1:50 |
| Branża   | Zespół projektowy | Imię i nazwisko         | nr uprawnień | podpis      |
| drogowa  | Opracował         | M. Piotrowski           |              |             |
|  | Projektował       | mgr inż. L. MATUSIEWICZ | 21/Gd/2002   |             |
|  |                   |                         |              |             |