


Barlinek - System Informacji Przestrzennej

skala 1 : 500

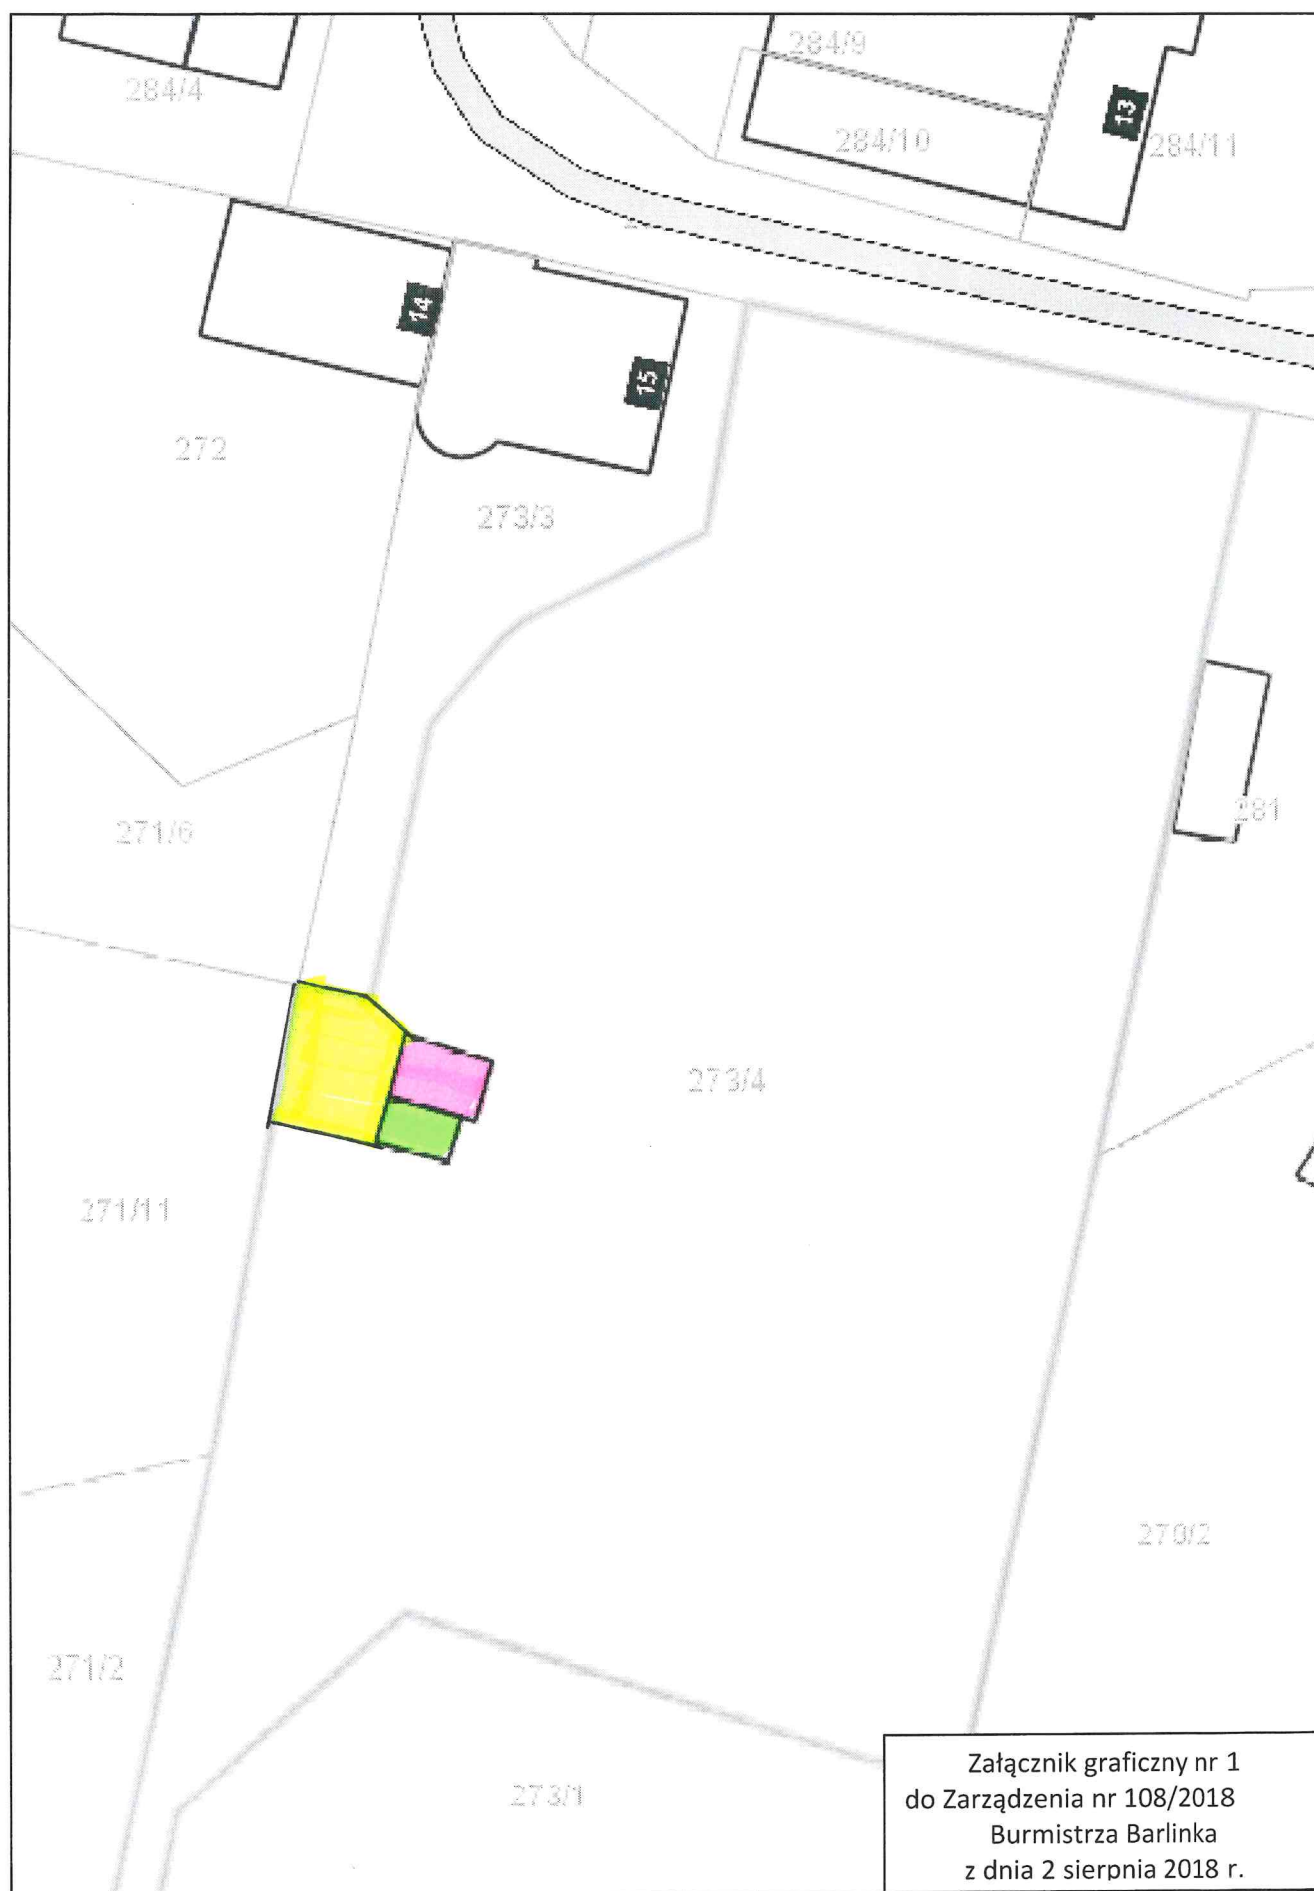

Załącznik graficzny nr 1
do Zarządzenia nr 108/2018
Burmistrza Barlinka
z dnia 2 sierpnia 2018 r.

Barlinek - System Informacji Przestrzennej

skala 1 : 500

