



# Barlinek - System Informacji Przestrzennej

skala 1 : 500

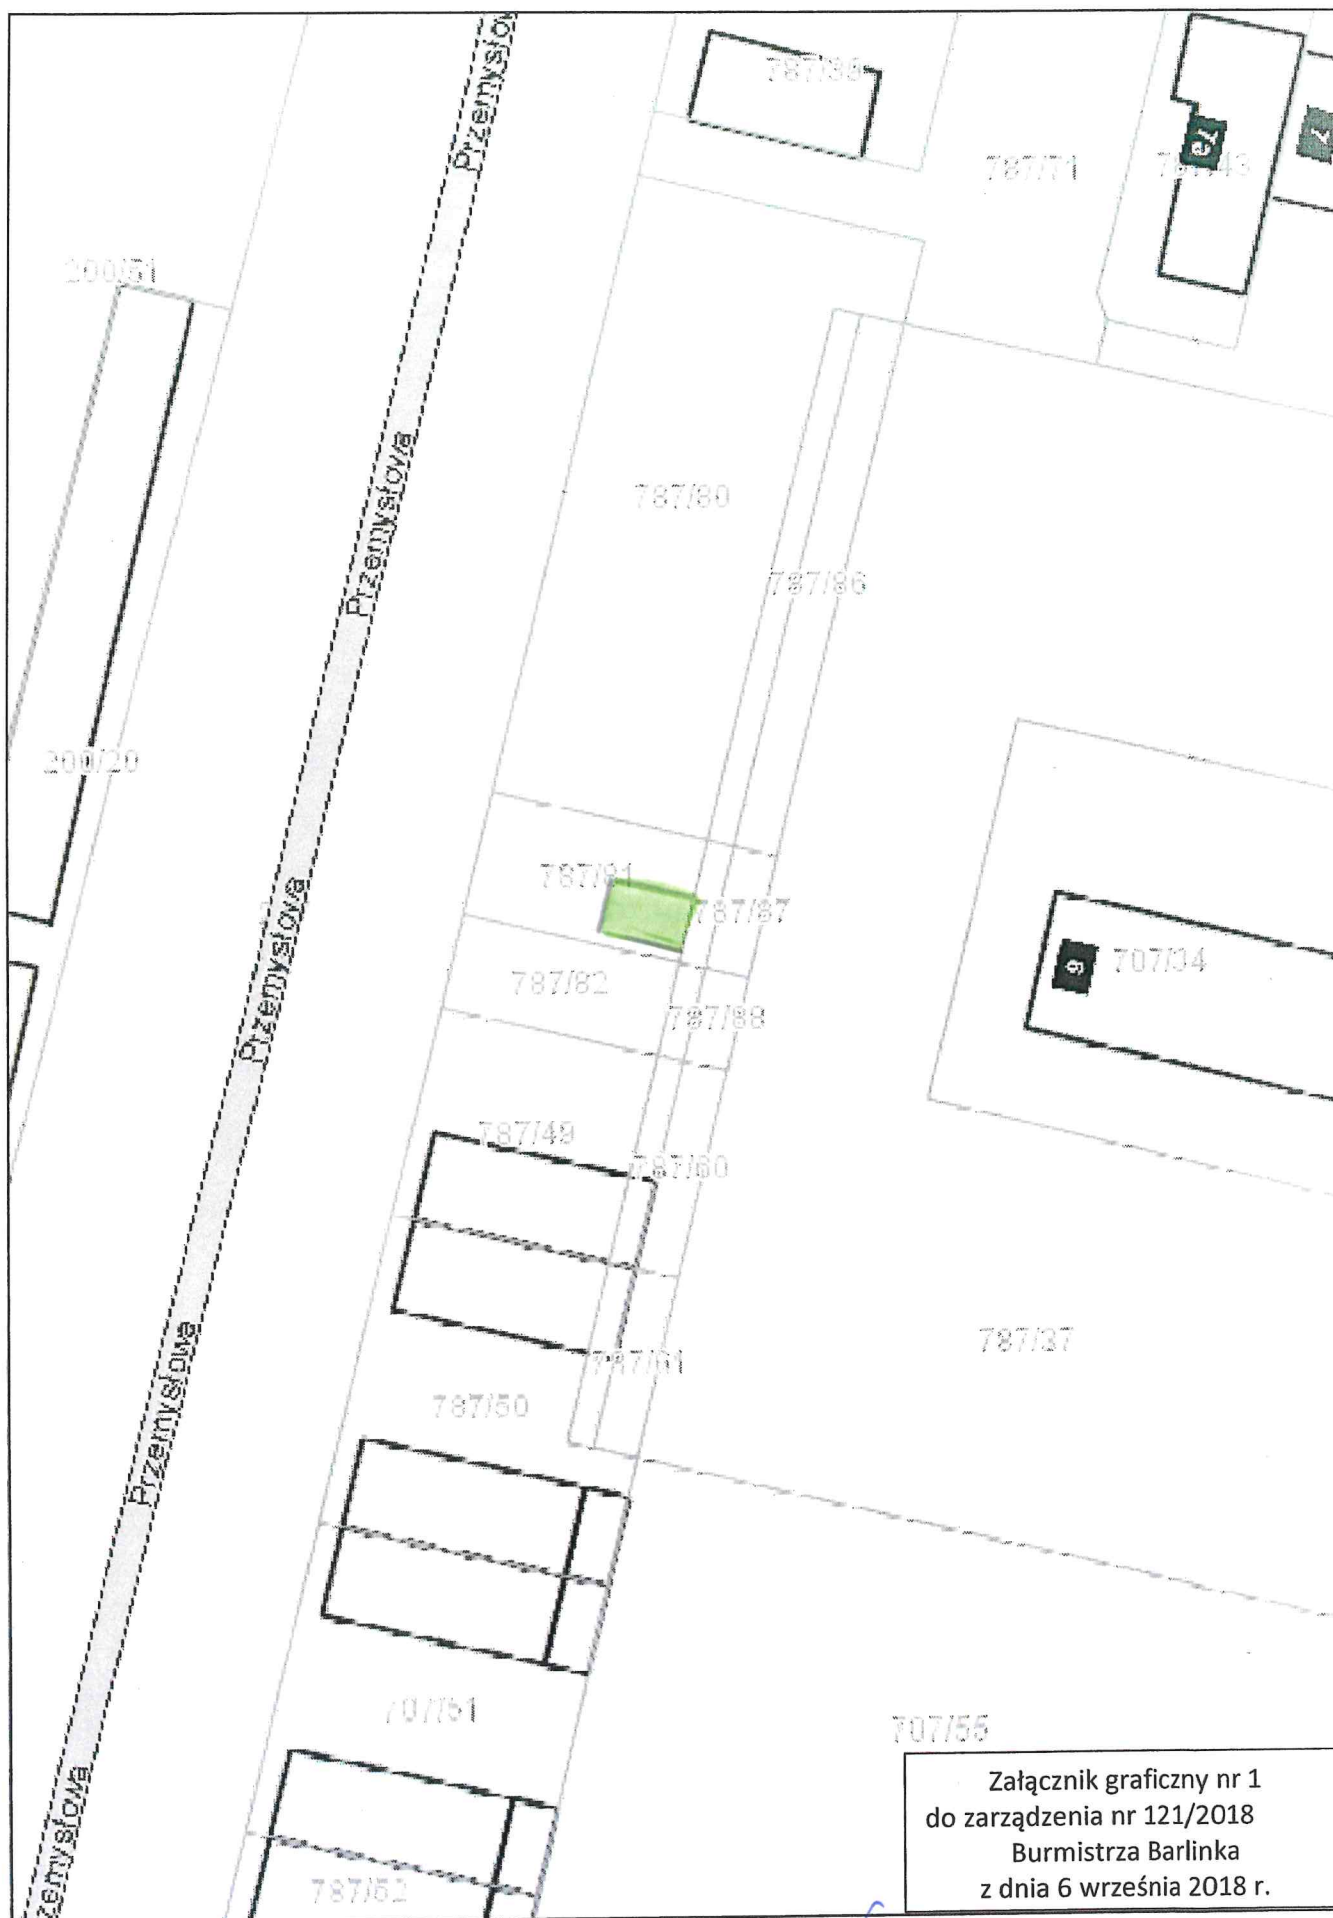

*[Handwritten signature]*

skala 1 : 500

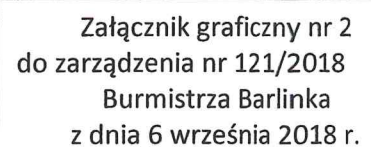




Załącznik graficzny  
do uchwały nr LV1477/2018  
Rady Miejskiej w Barlinku  
z dnia 30 sierpnia 2018 r.

SCHEMAT BUD. PRZYCHODNI

RZUT II GO PIĘTRA - CZĘŚĆ A1 - 100

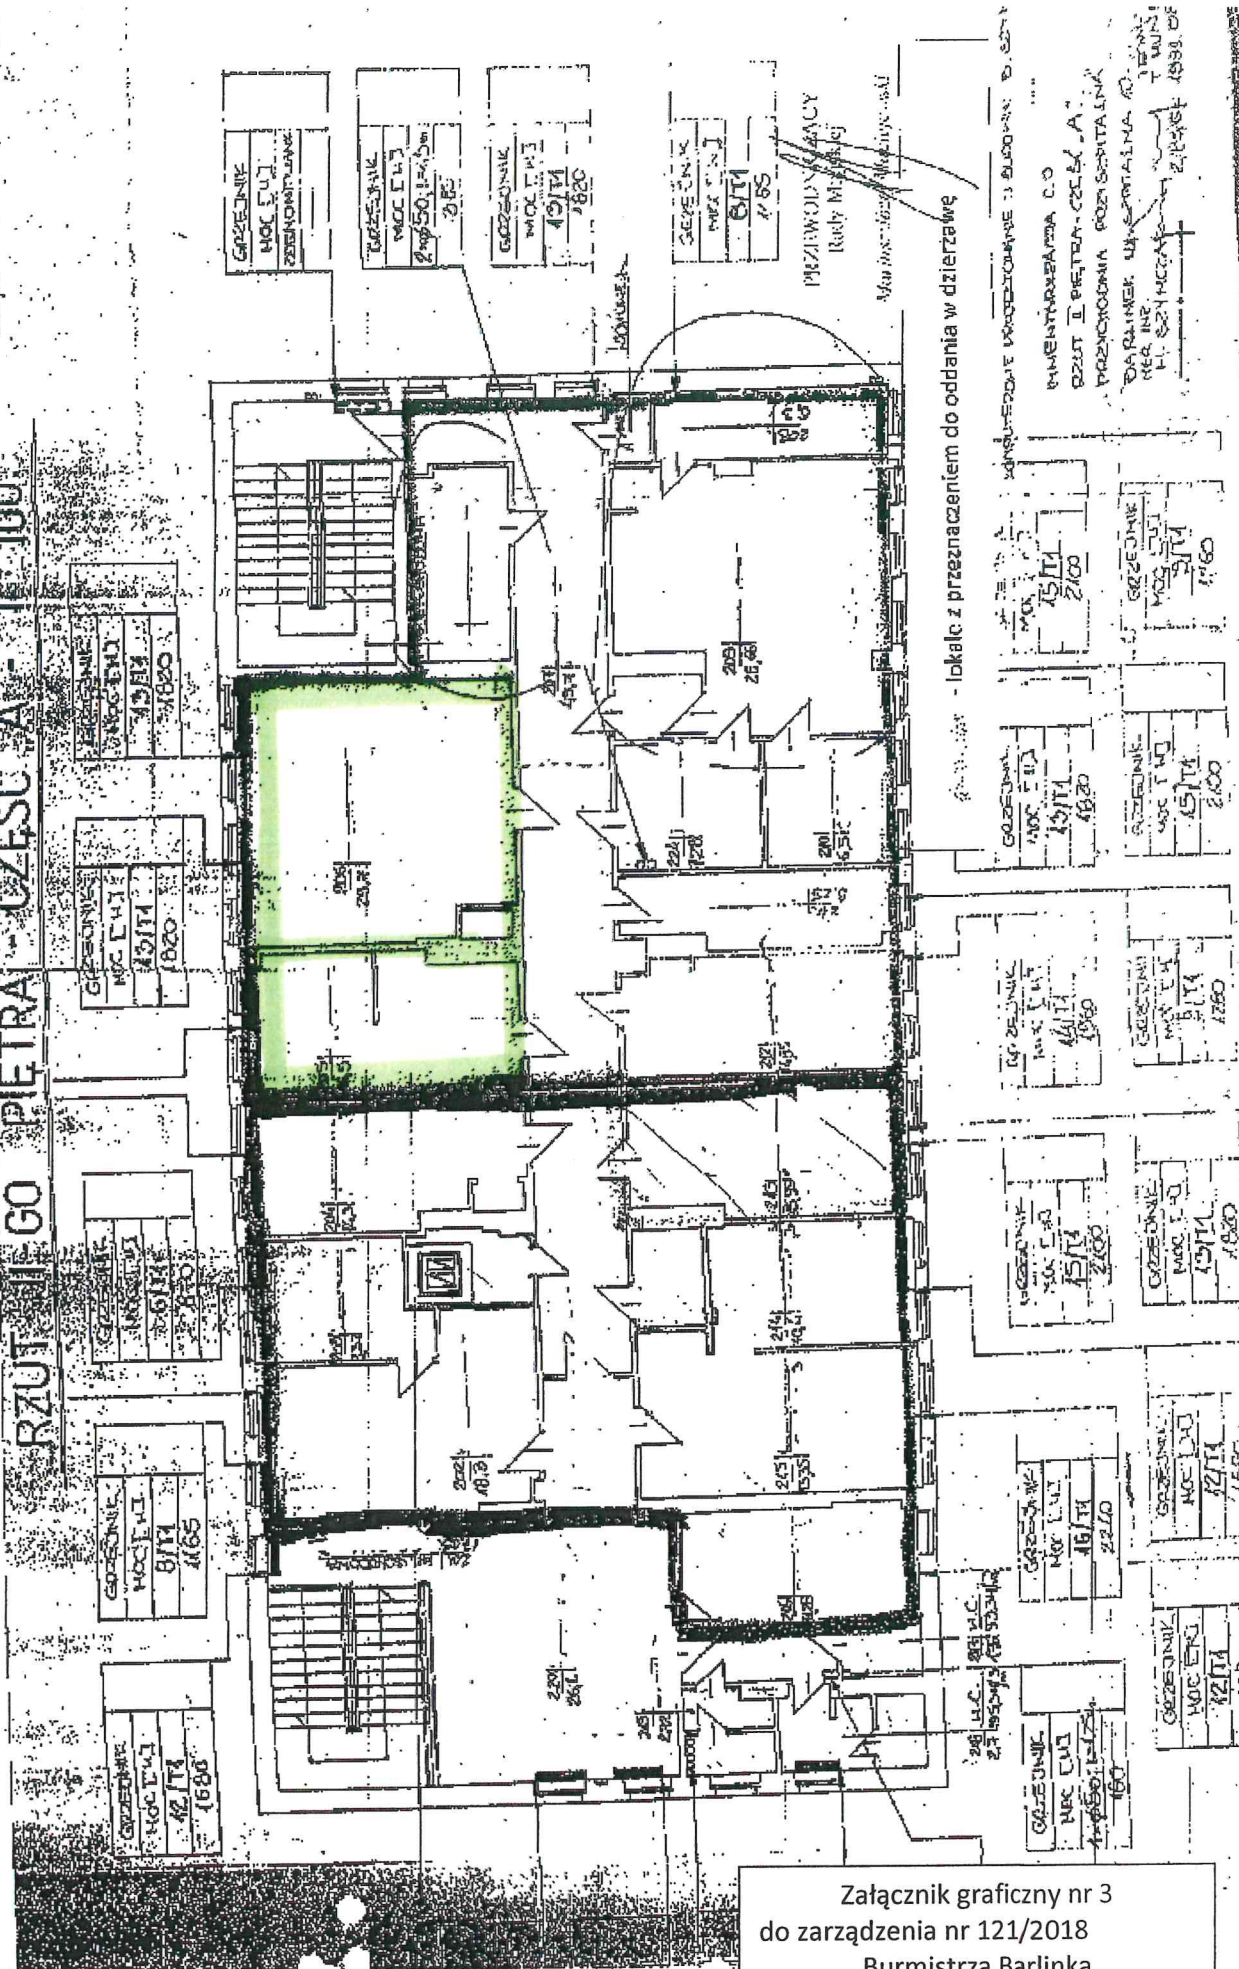

Załącznik graficzny nr 3  
do zarządzenia nr 121/2018  
Burmistrza Barlinka  
z dnia 6 września 2018 r.

2.2