


System Informacji Przestrzennej Województwa Zachodniopomorskiego
skala 1:1000

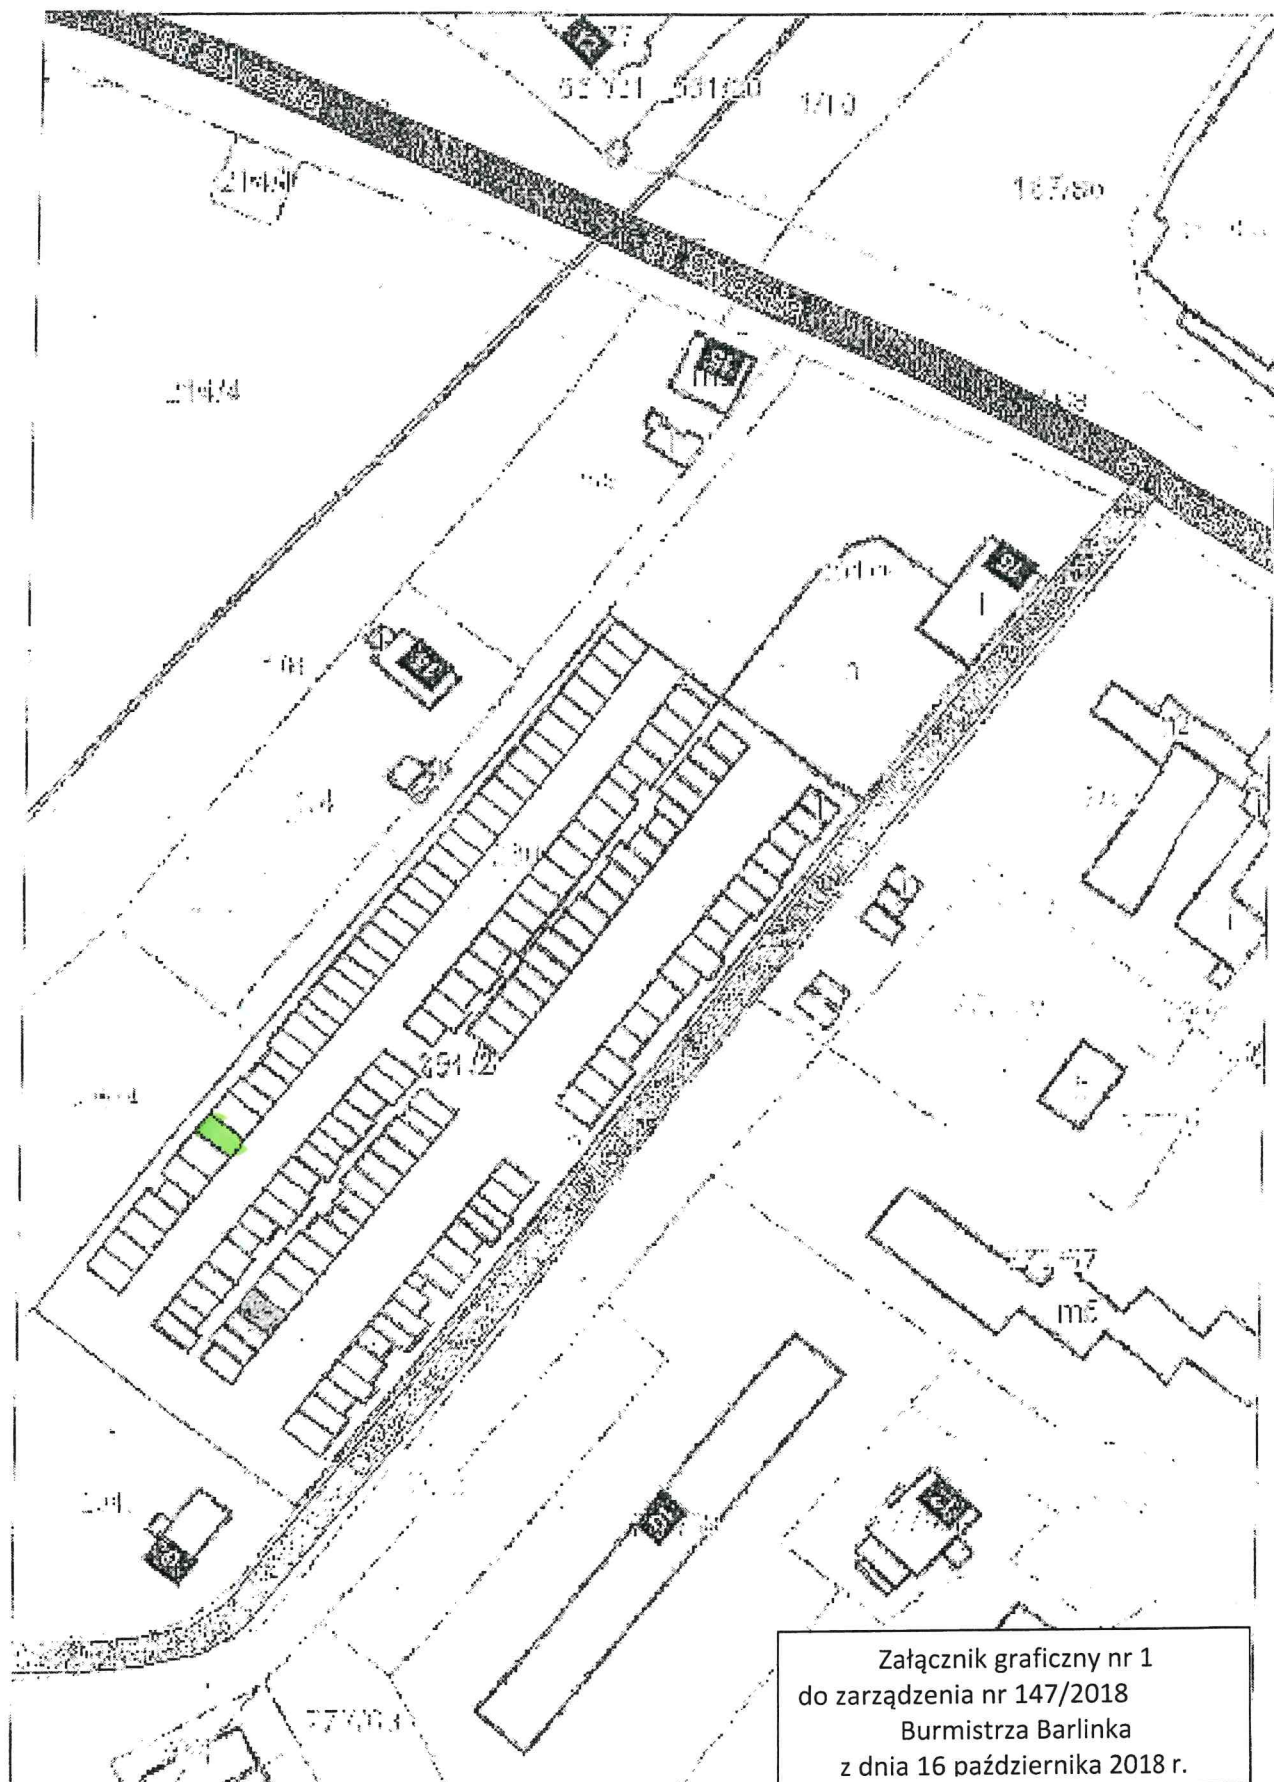

Załącznik graficzny nr 1
do zarządzenia nr 147/2018
Burmistrza Barlinka
z dnia 16 października 2018 r.

2.7