



## skala 1 : 500

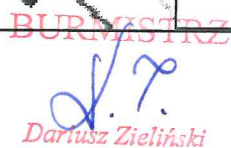

System Informacji Przestrzennej Województwa Zachodniopomorskiego  
skala 1 : 1000

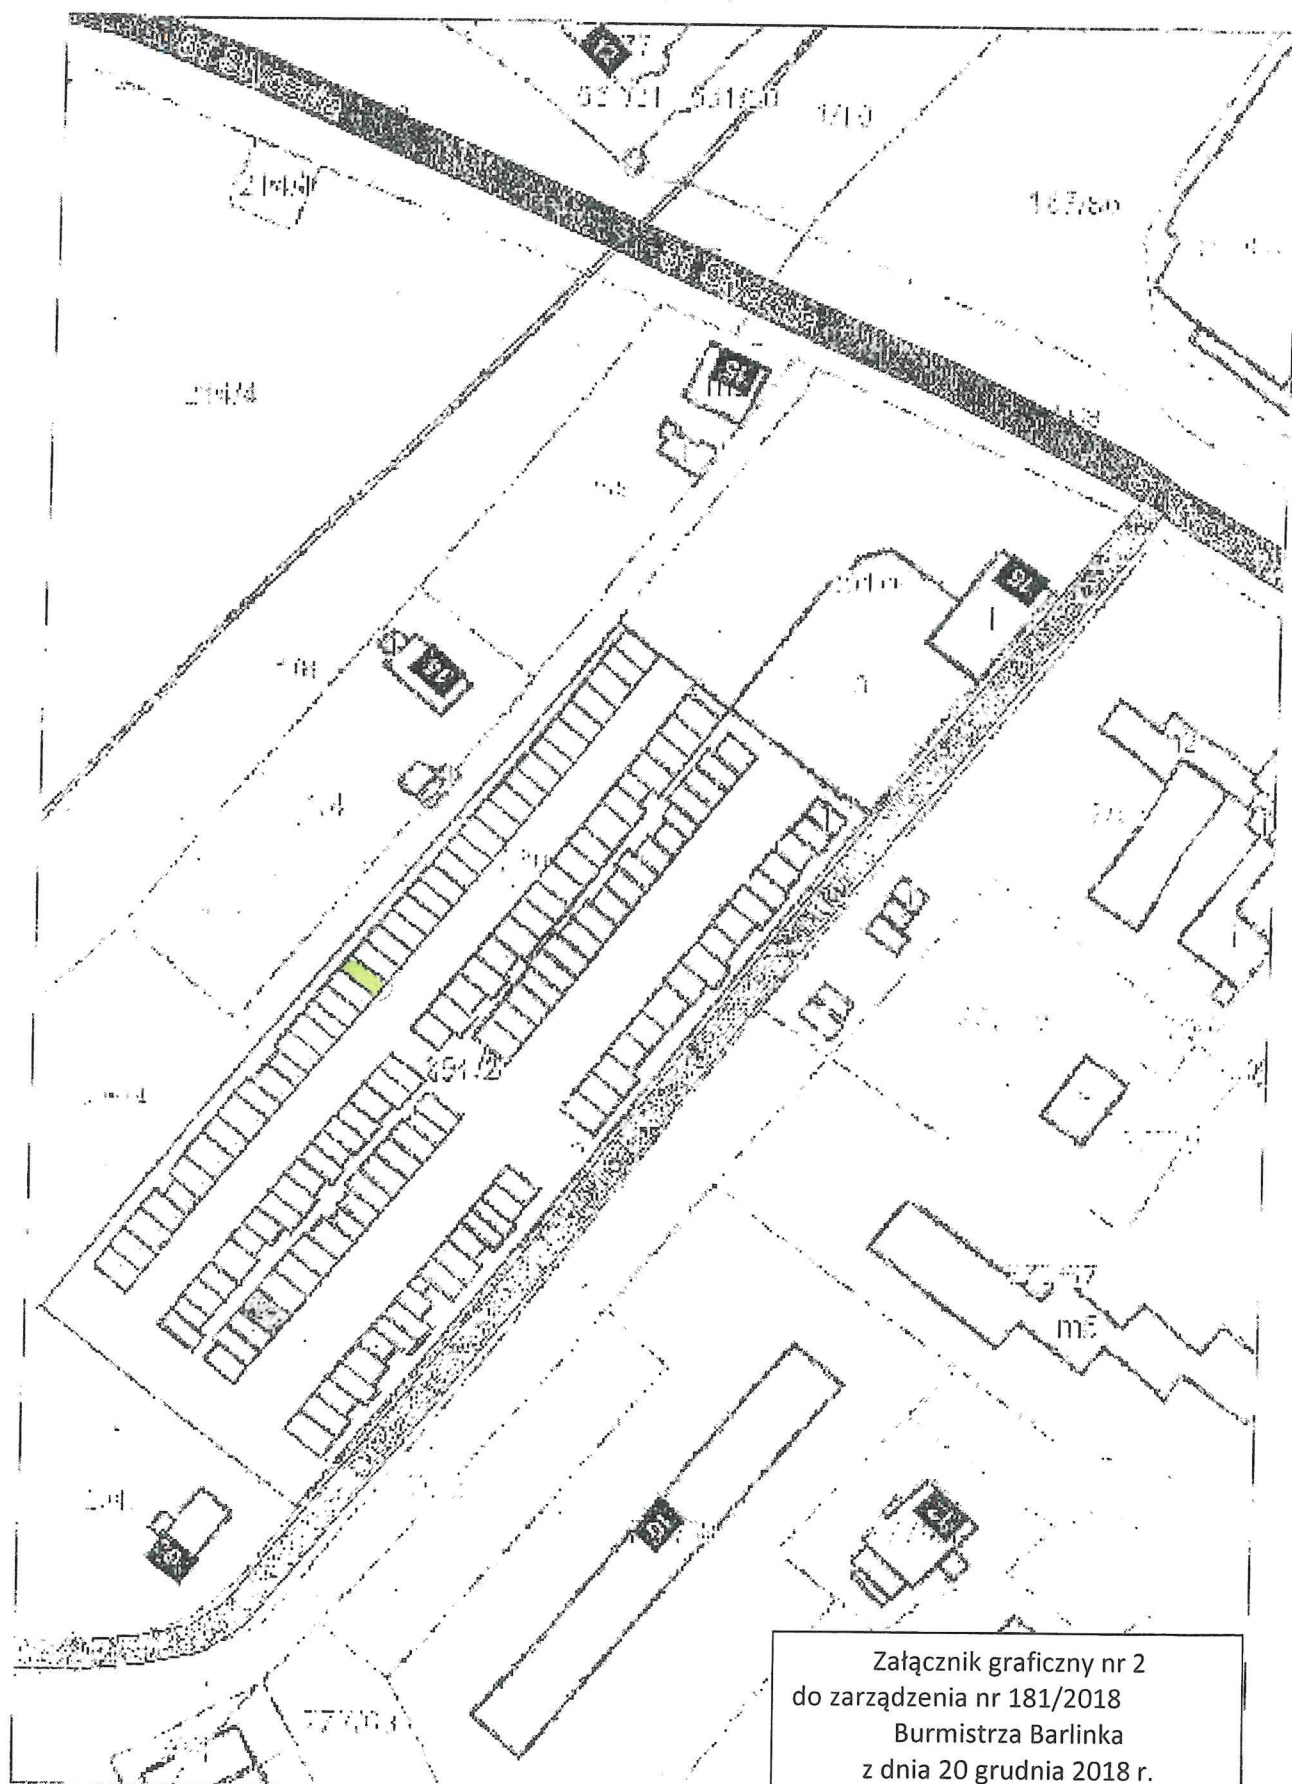

Załącznik graficzny nr 2  
do zarządzenia nr 181/2018  
Burmistrza Barlinka  
z dnia 20 grudnia 2018 r.

BURMISTRZ

*[Signature]*  
Dariusz Zieliński