


System Informacji Przestrzennej Miasta i Gminy Barlinek

skala 1 : 500

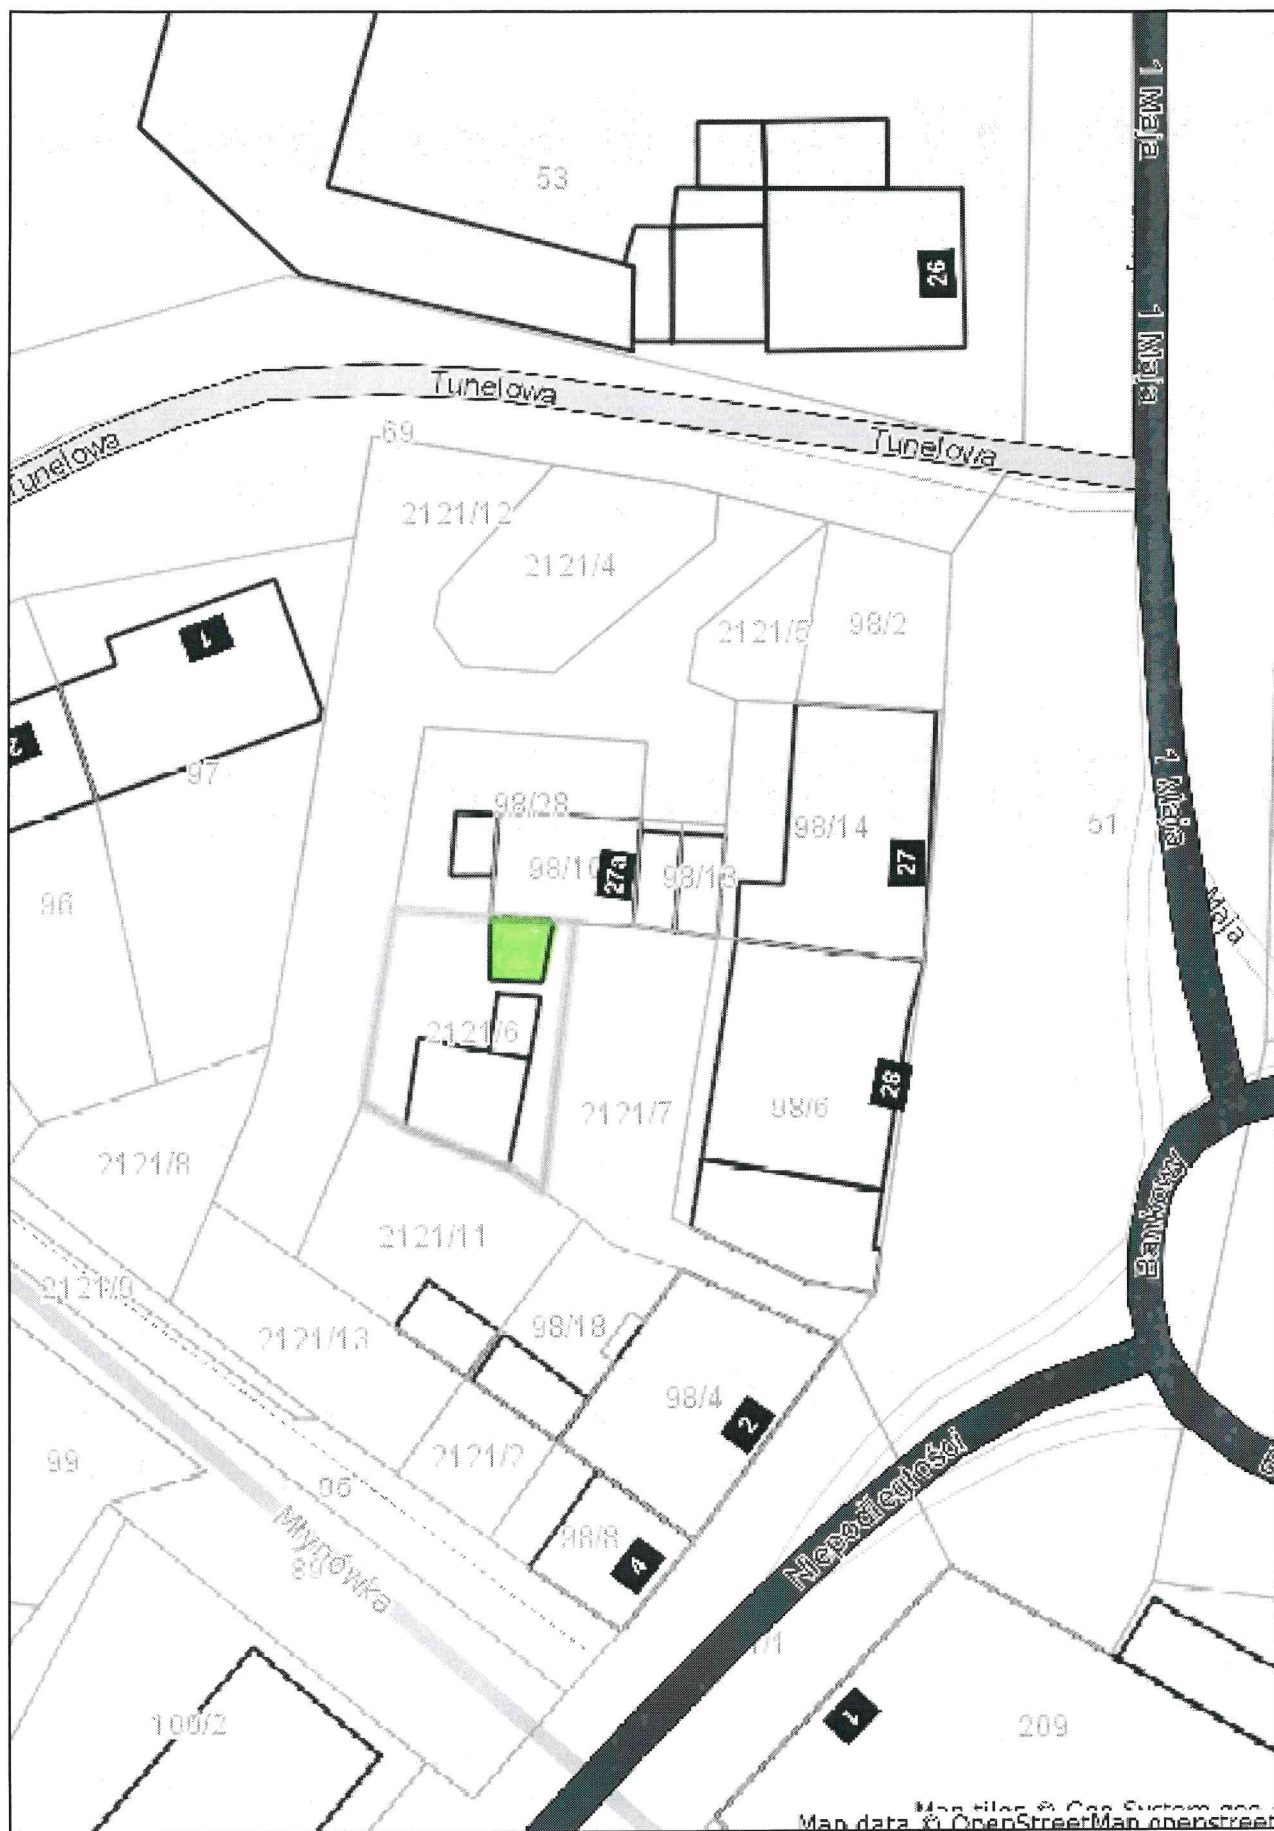

Załącznik graficzny
do Zarządzenia nr 28/2018
Burmistrza Barlinka
z dnia 15 lutego 2018 r.

d.2