


System Informacji Przestrzennej Miasta i Gminy Barlinek
skala 1 : 500

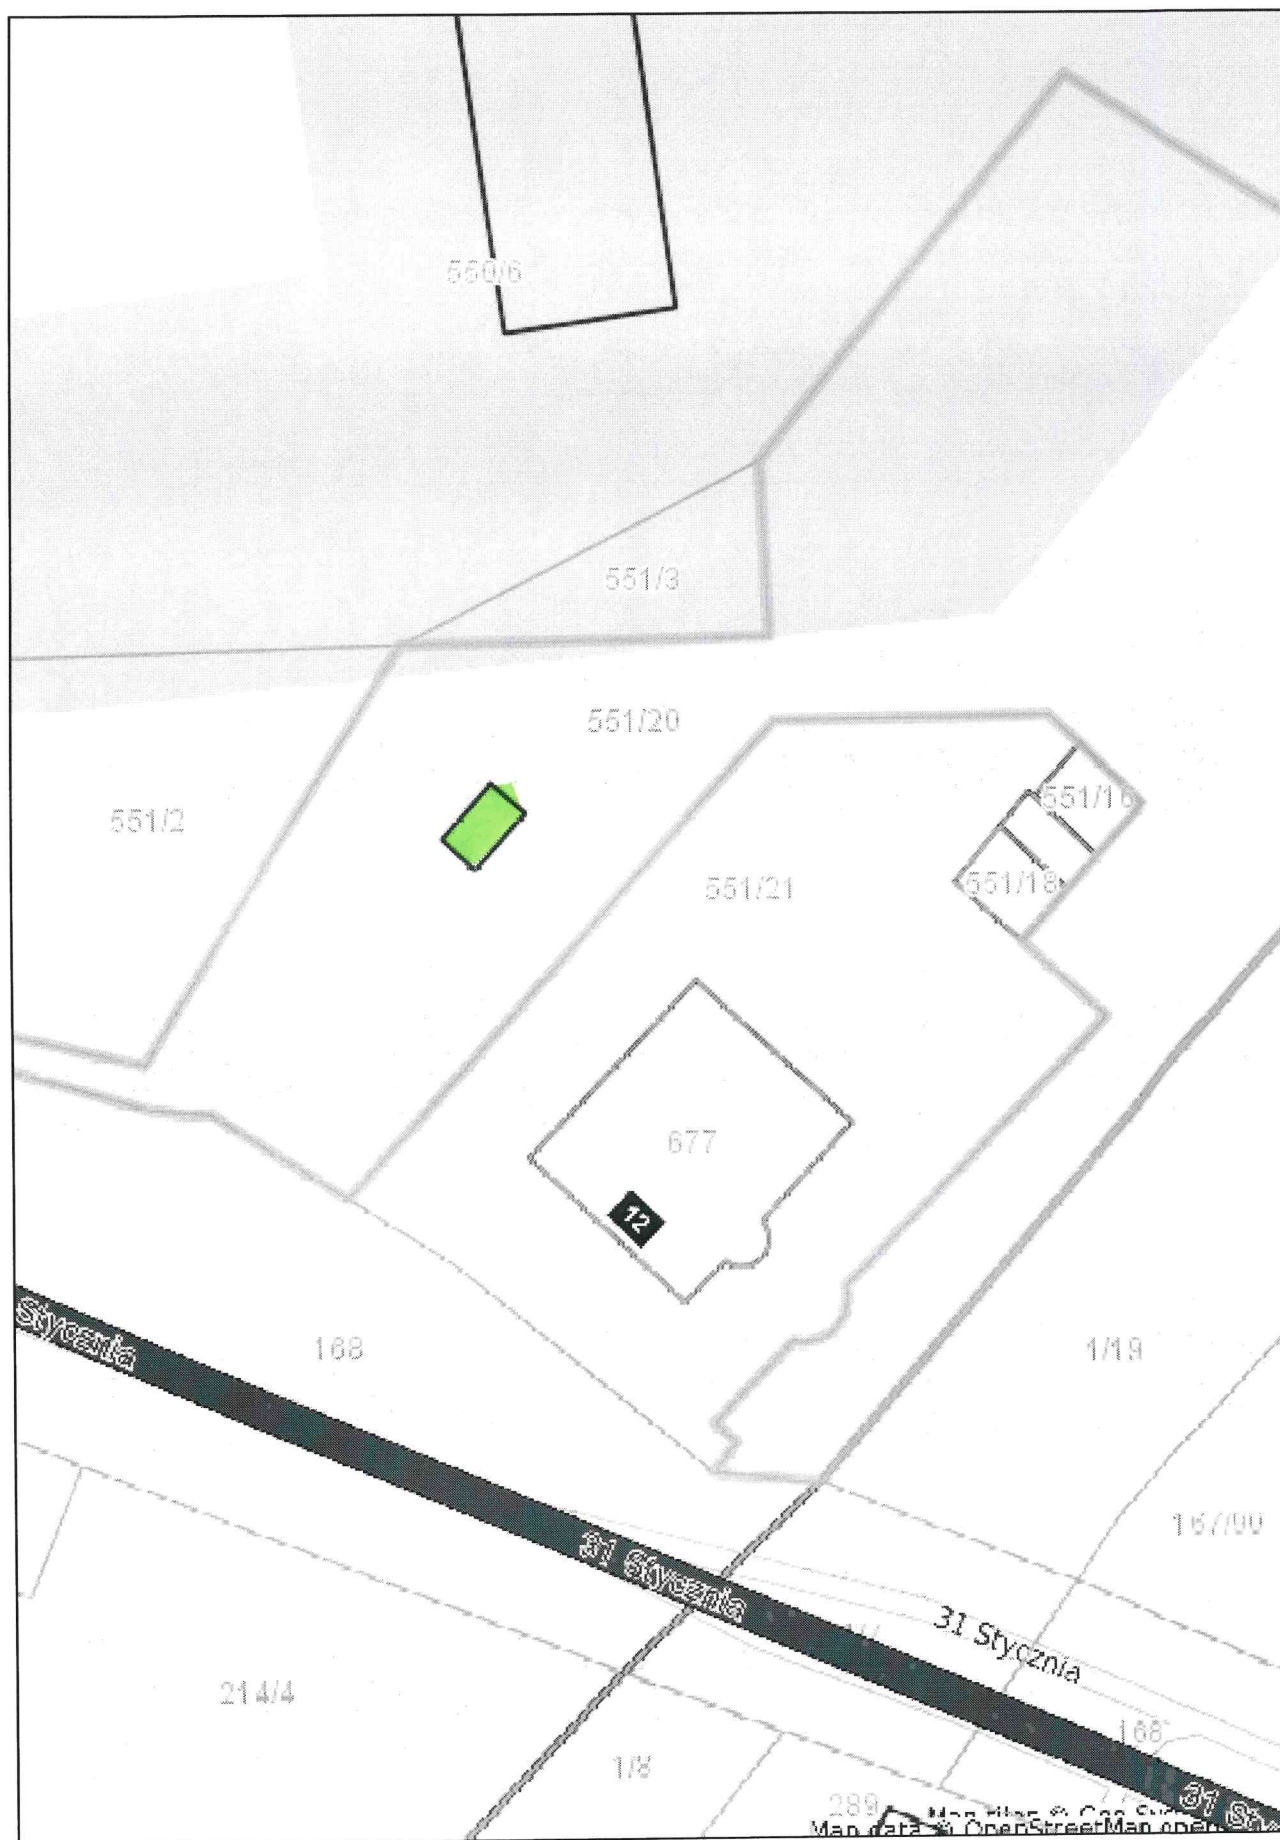

Załącznik graficzny nr 1
do Zarządzenia nr 32/2018
Burmistrza Barlinka
z dnia 22 lutego 2018 r.

[Handwritten signature]

System Informacji Przestrzennej Miasta i Gminy Barlinek
skala 1 : 500




Załącznik graficzny nr 2
do Zarządzenia nr 32/2018
Burmistrza Barlinka
z dnia 22 lutego 2018 r.

[Handwritten signature]

System Informacji Przestrzennej Miasta i Gminy Barlinek

skala 1 : 500

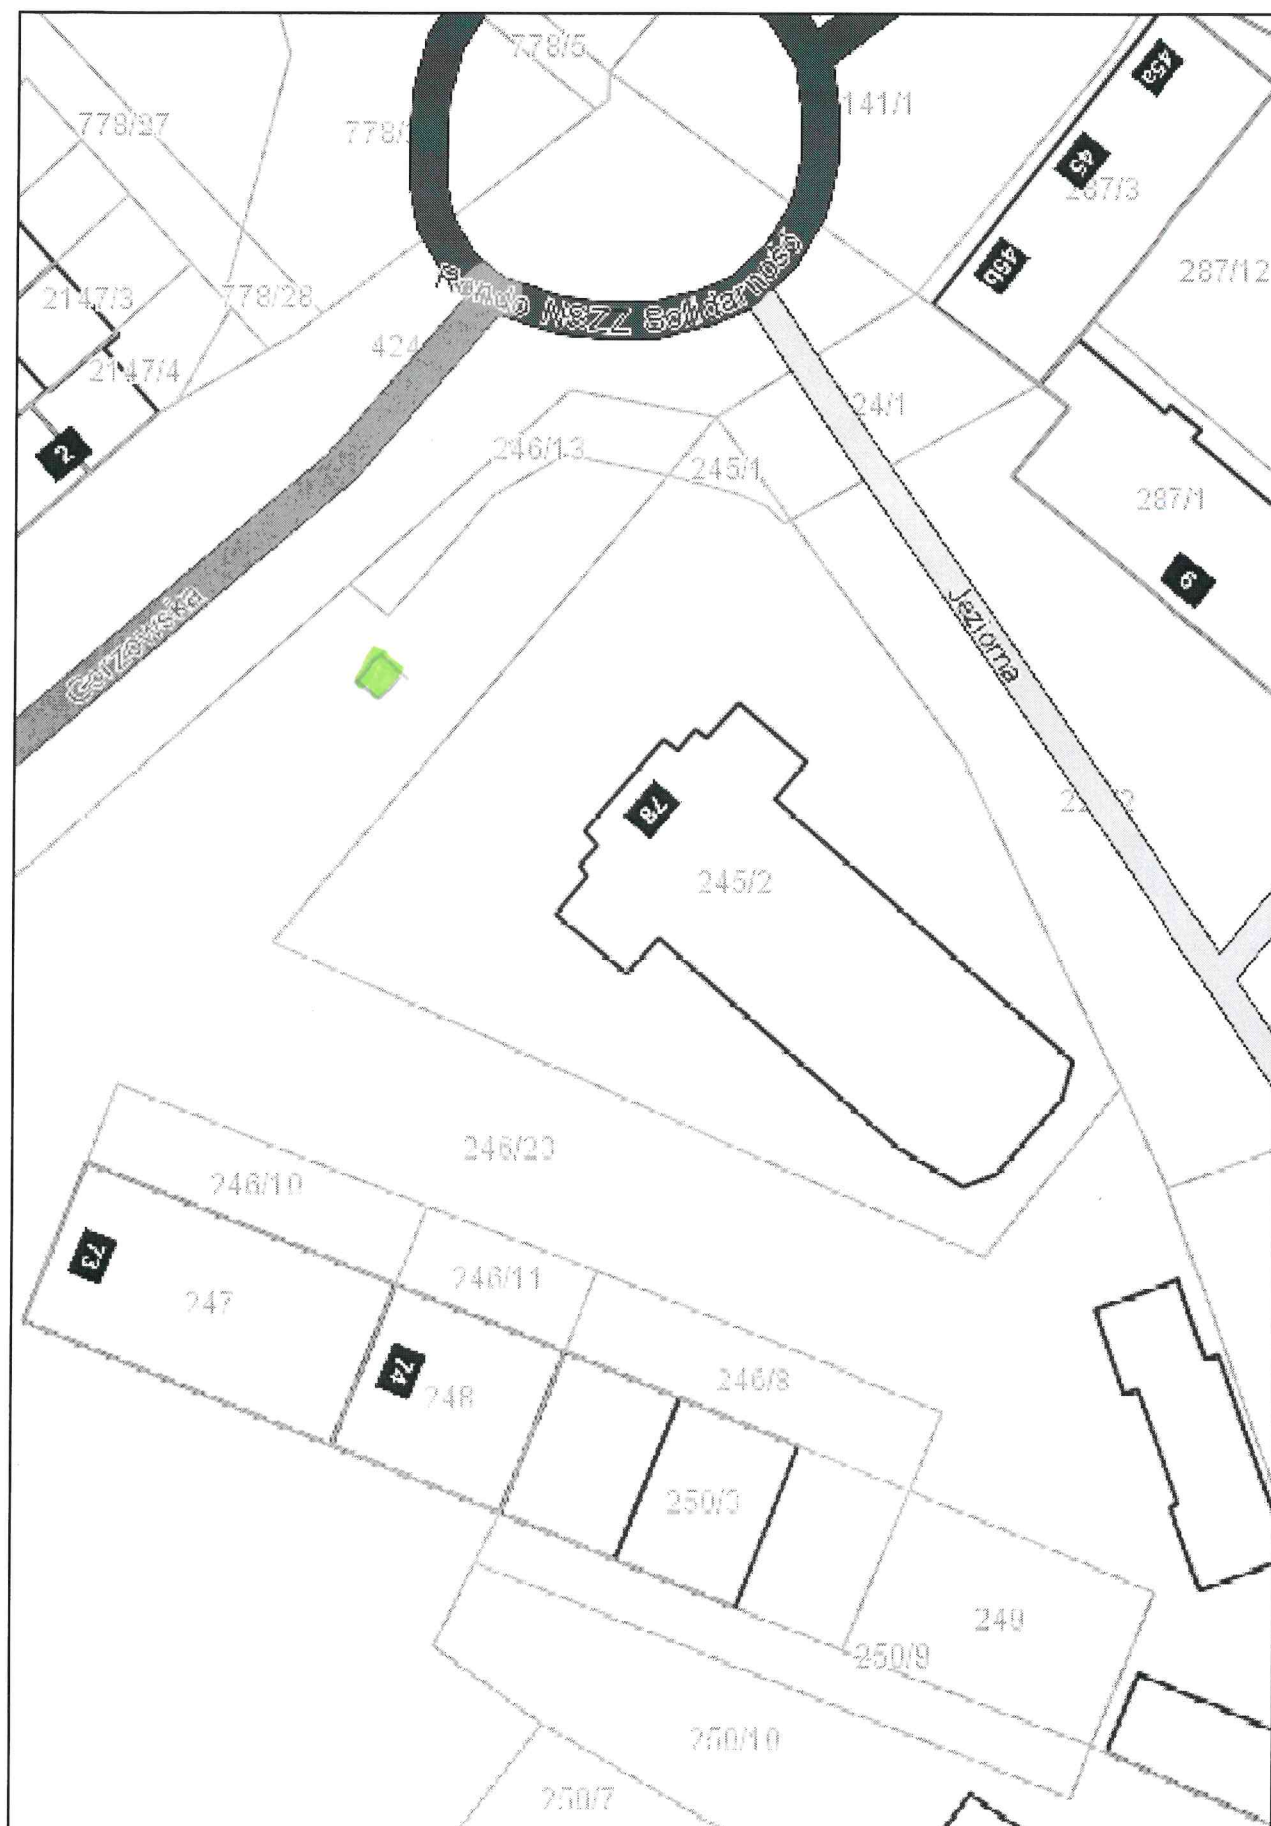

Załącznik graficzny nr 3
do Zarządzenia nr 32/2018
Burmistrza Barlinka
z dnia 22 lutego 2018 r.

2.2