


skala 1 : 500

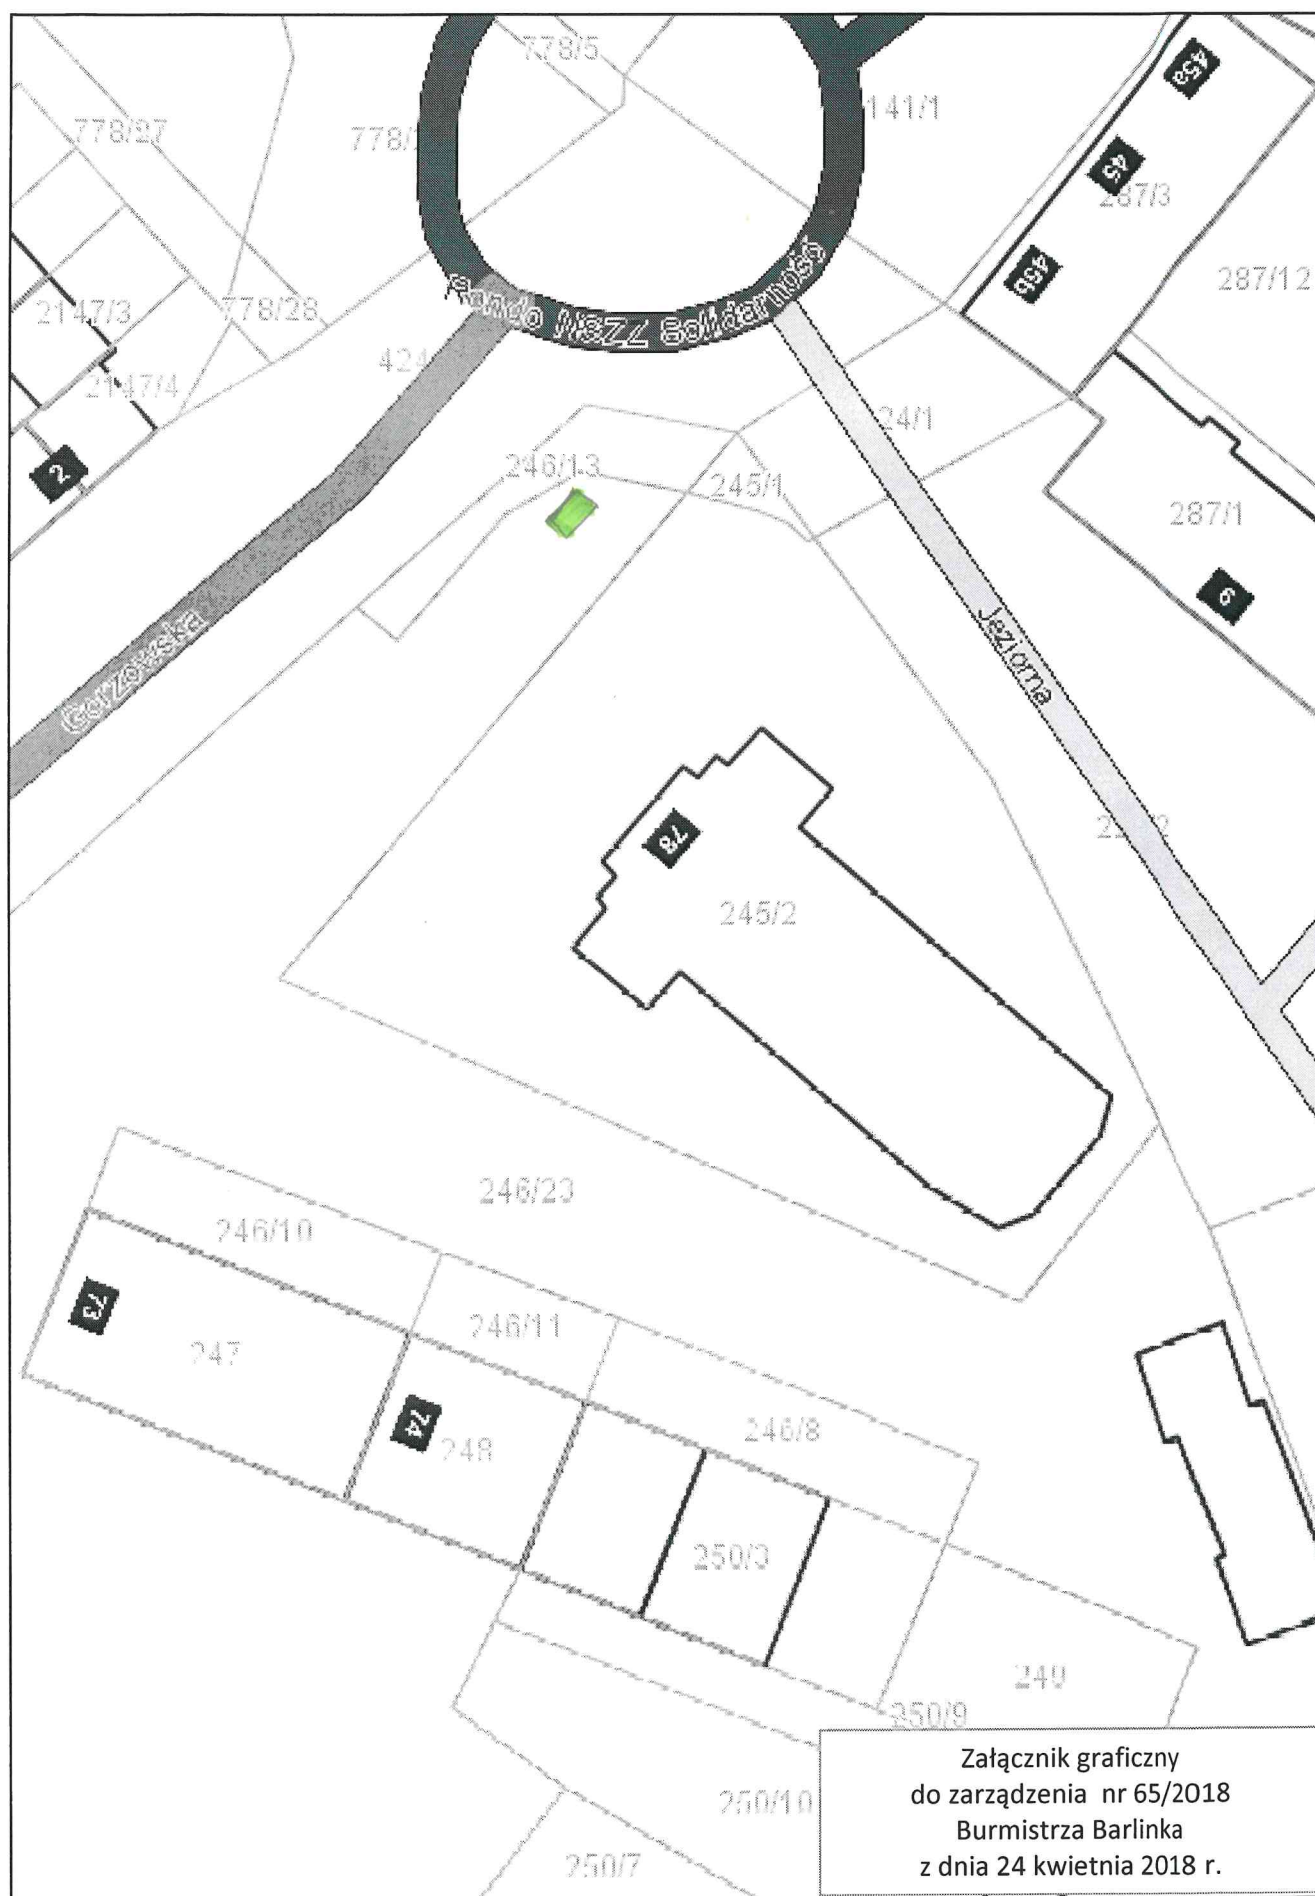

Załącznik graficzny  
 do zarządzenia nr 65/2018  
 Burmistrza Barlinka  
 z dnia 24 kwietnia 2018 r.

*Handwritten signature*