



PRZEKROJE NORMALNE

Przekrój jezdni

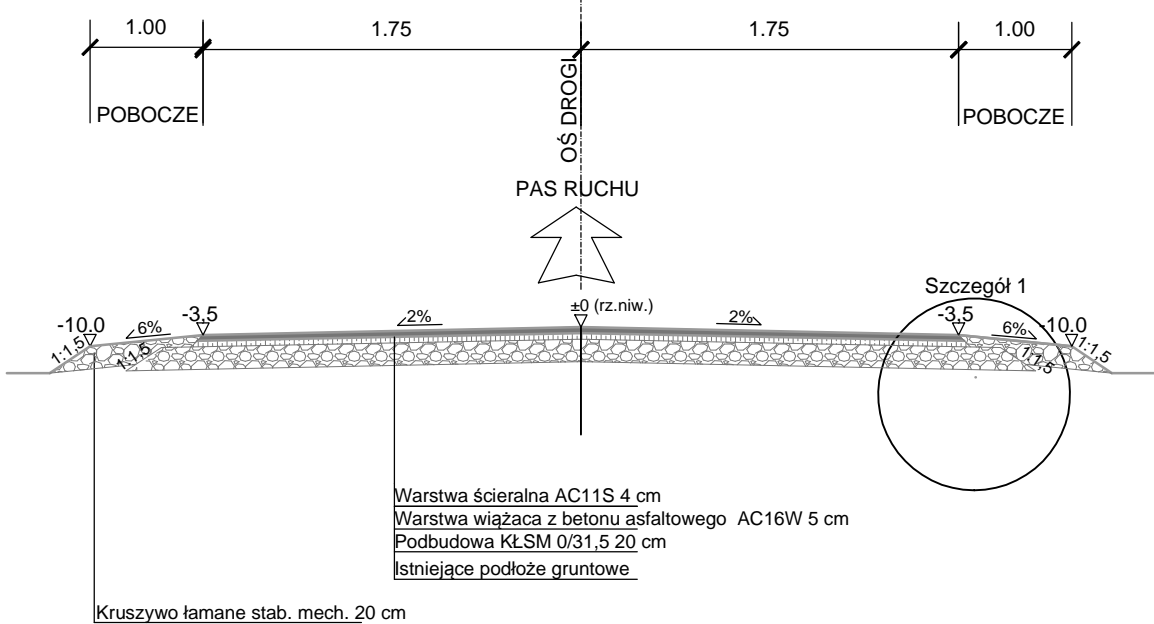

Przekrój w miejscach zjazdów z betonu asfaltowego

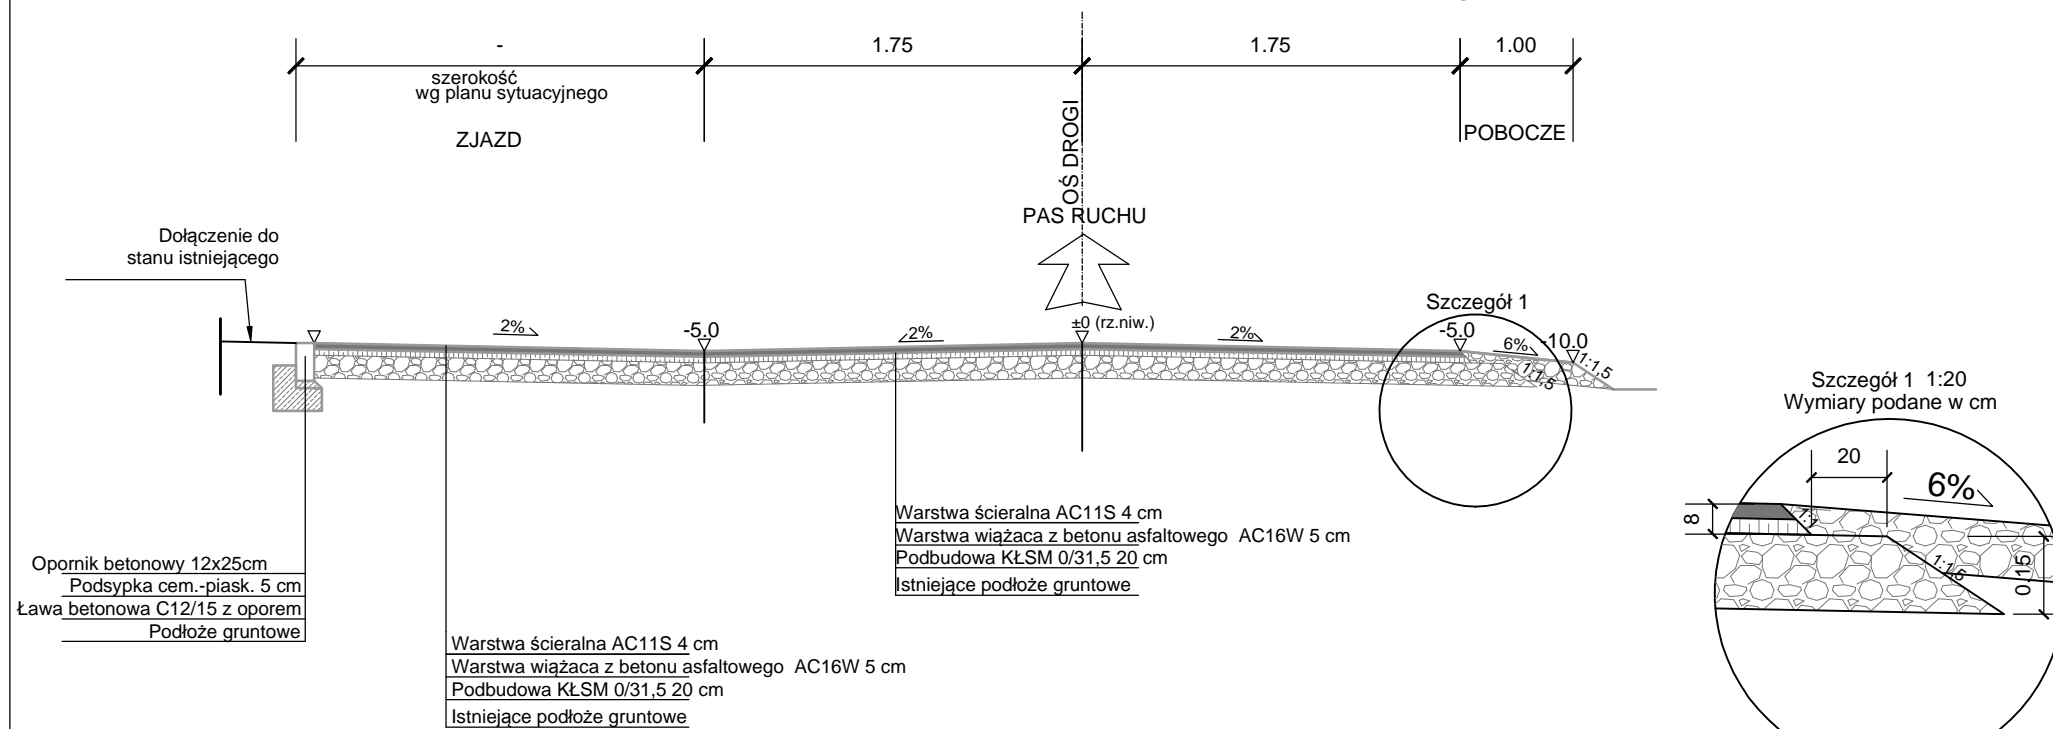

DANE TECHNICZNE

Klasa drogi	L
Szerokość jezdni	3,5m
Szerokość poboczy	1,00m
Prędkość projektowa	30 km/h
Kategoria ruchu	KR1
Szerokość pasa drogowego	zmienna

Projekt:

Przebudowa dróg w gminie Barlinek - wieś Ożar

Tytuł opracowania:

Przekroje normalne

Data opracowania: 11/2015

Rys. nr: 3 1

kala: 1:50

Branża	Zespół projektowy	Imię i nazwisko	nr uprawnień	podpis
drogowa	Opracował	M. Piotrowski	_____	
	Projektował	mgr inż. L. MATUSIEWICZ	21/Gd/2002	