


POMOST NR 3 PRZEKROJE POMOSTU SKALA 1:50

A - A

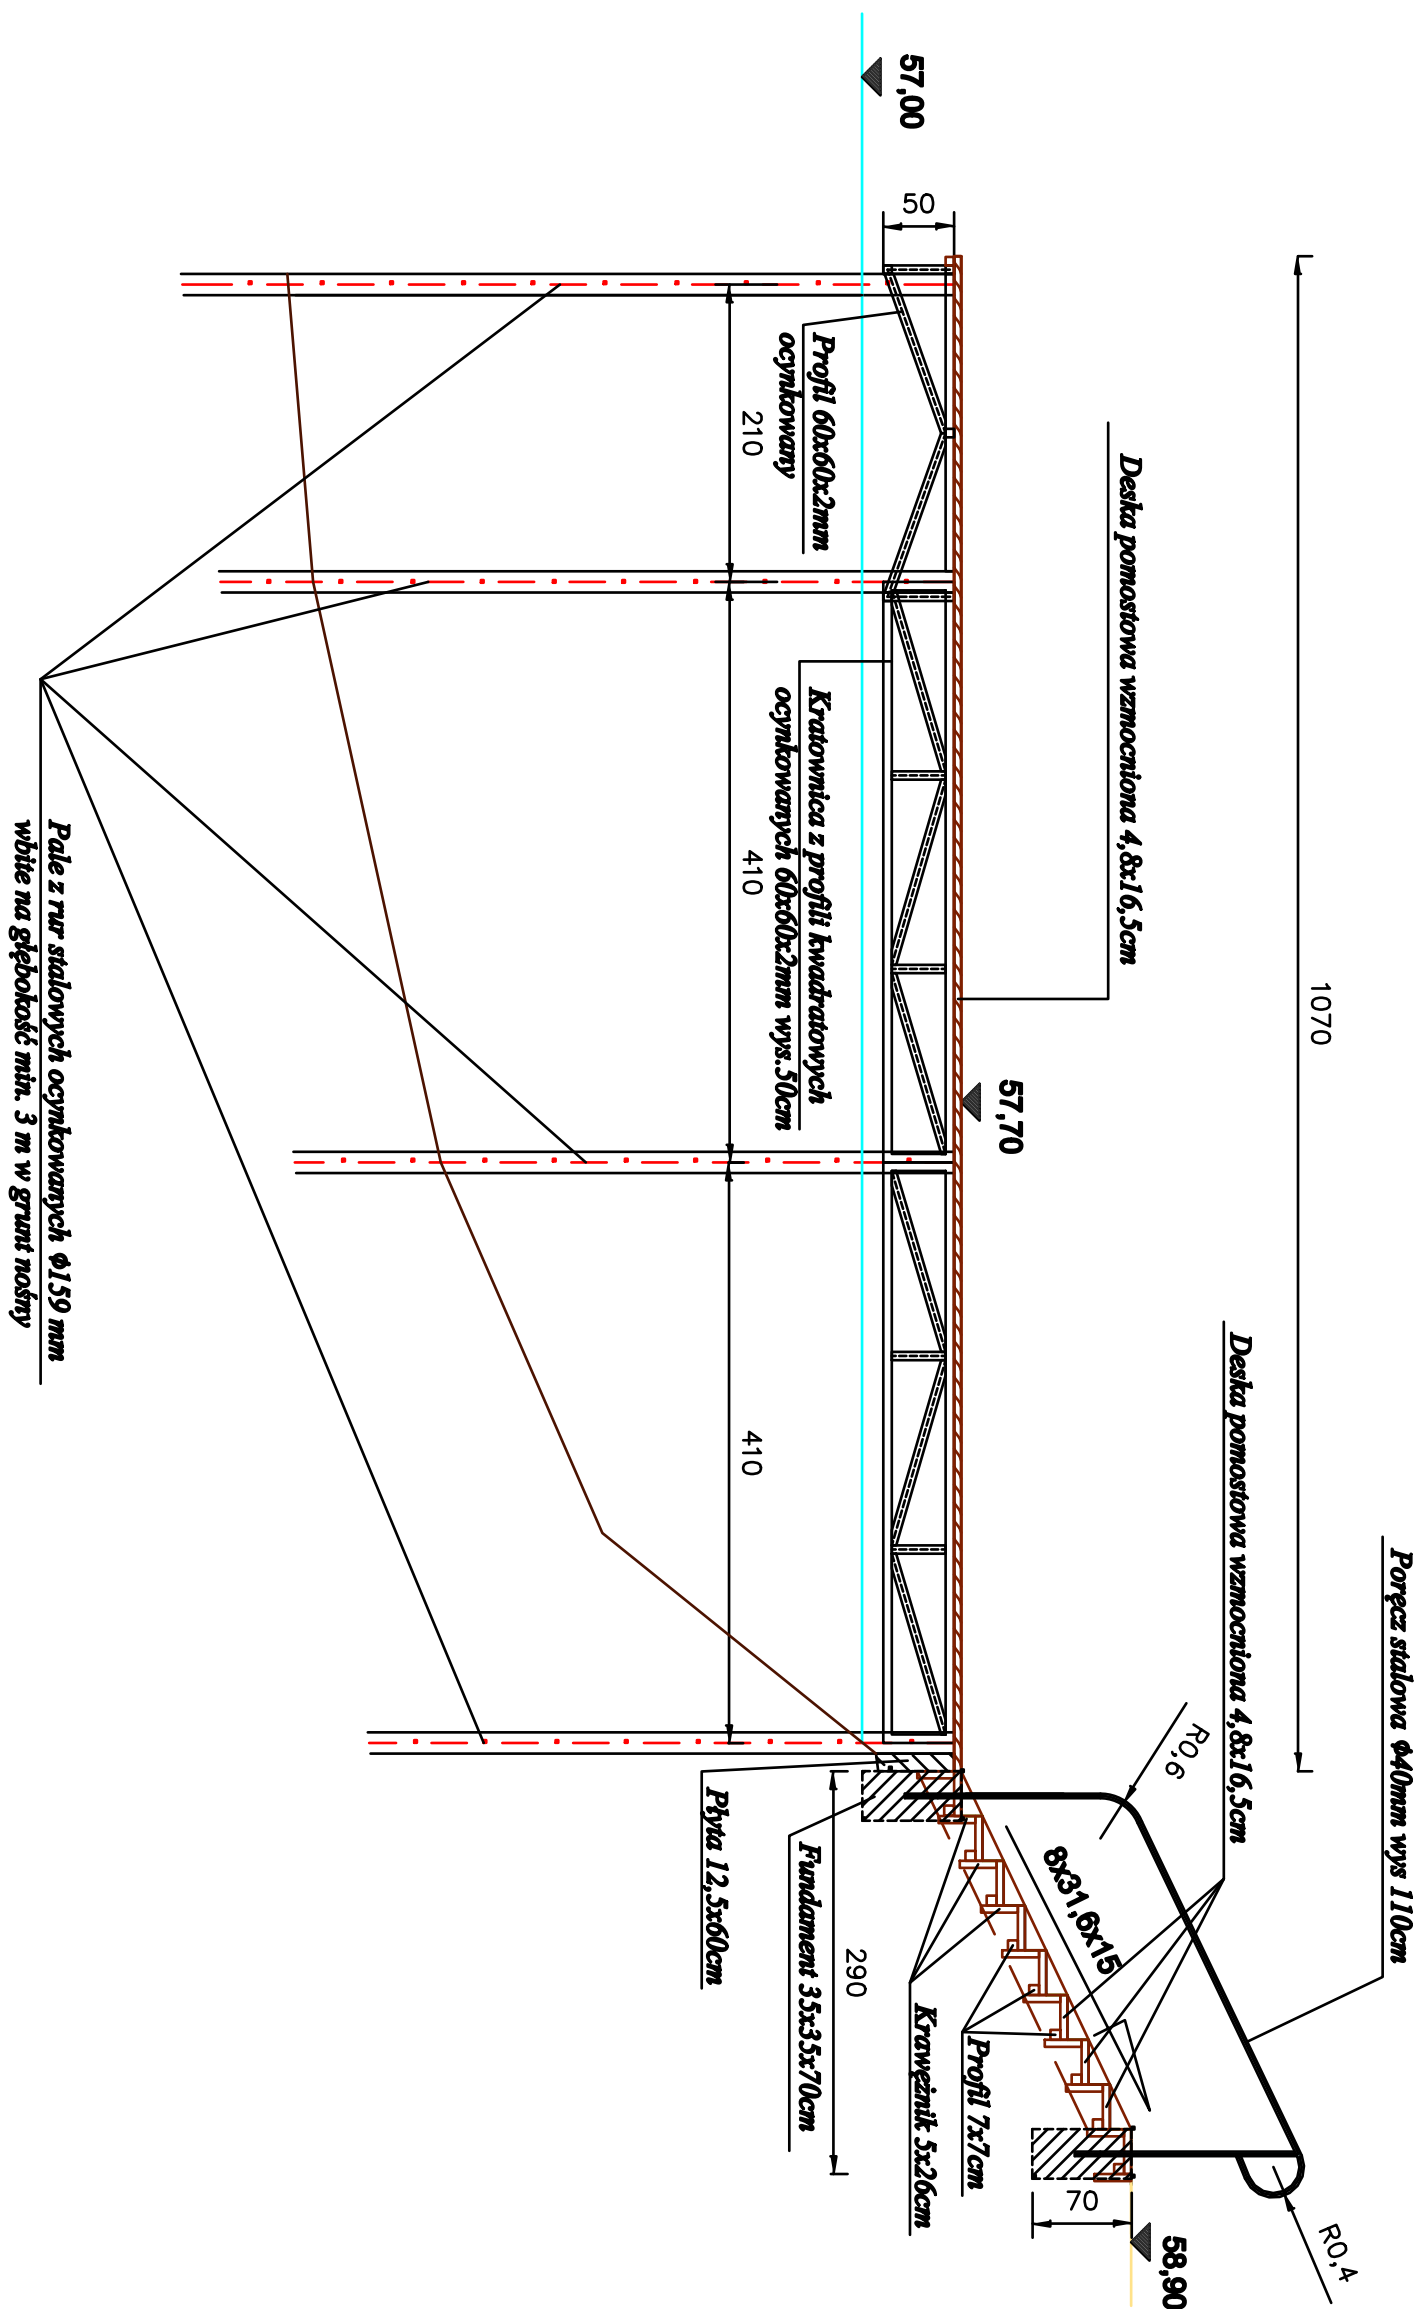


***Pale z rur stalowych ocynkowanych $\phi 159$ mm
wbite na głębokość min. 3 m w grunt nośny***

UWAGA:

1. Konstrukcja nośna pomostu (pale i kratownice) ze stali ocynkowanej
2. Pozytycie na pomoście i konstrukcja umocnienia nabrzeża przy wejściu na pomost z kompozycji drewna WPC

B - B

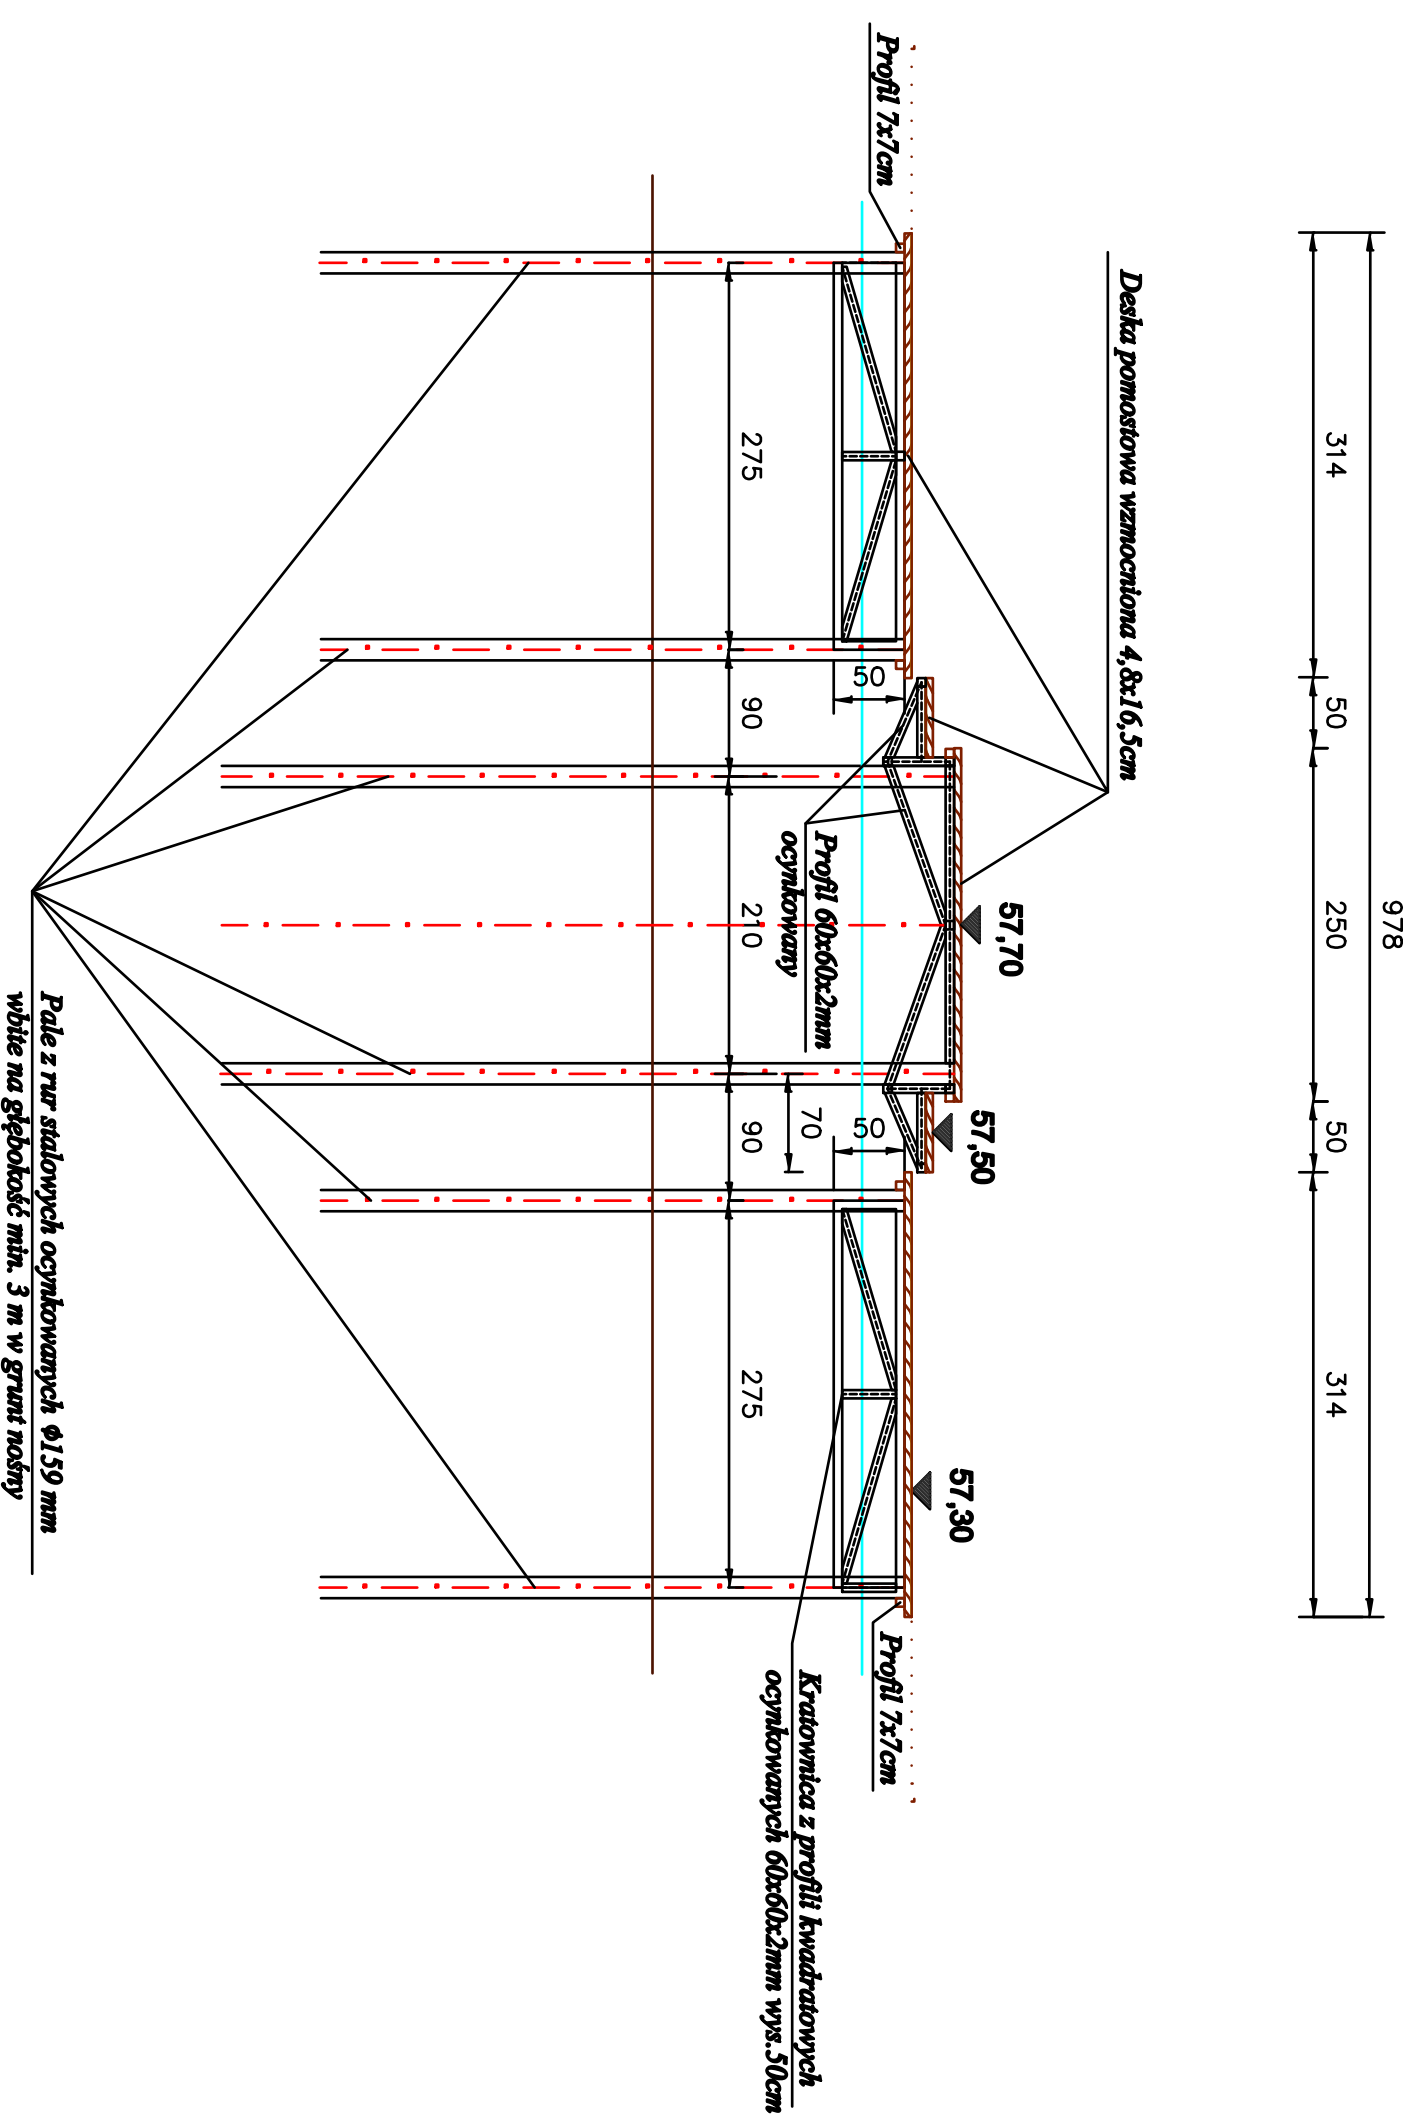

**Pale z rur stalowych ocynkowanych $\phi 159$ mm
wbite na głębokość min. 3 m w grunt nośny**