


PRZEKRÓJ WYKOPU

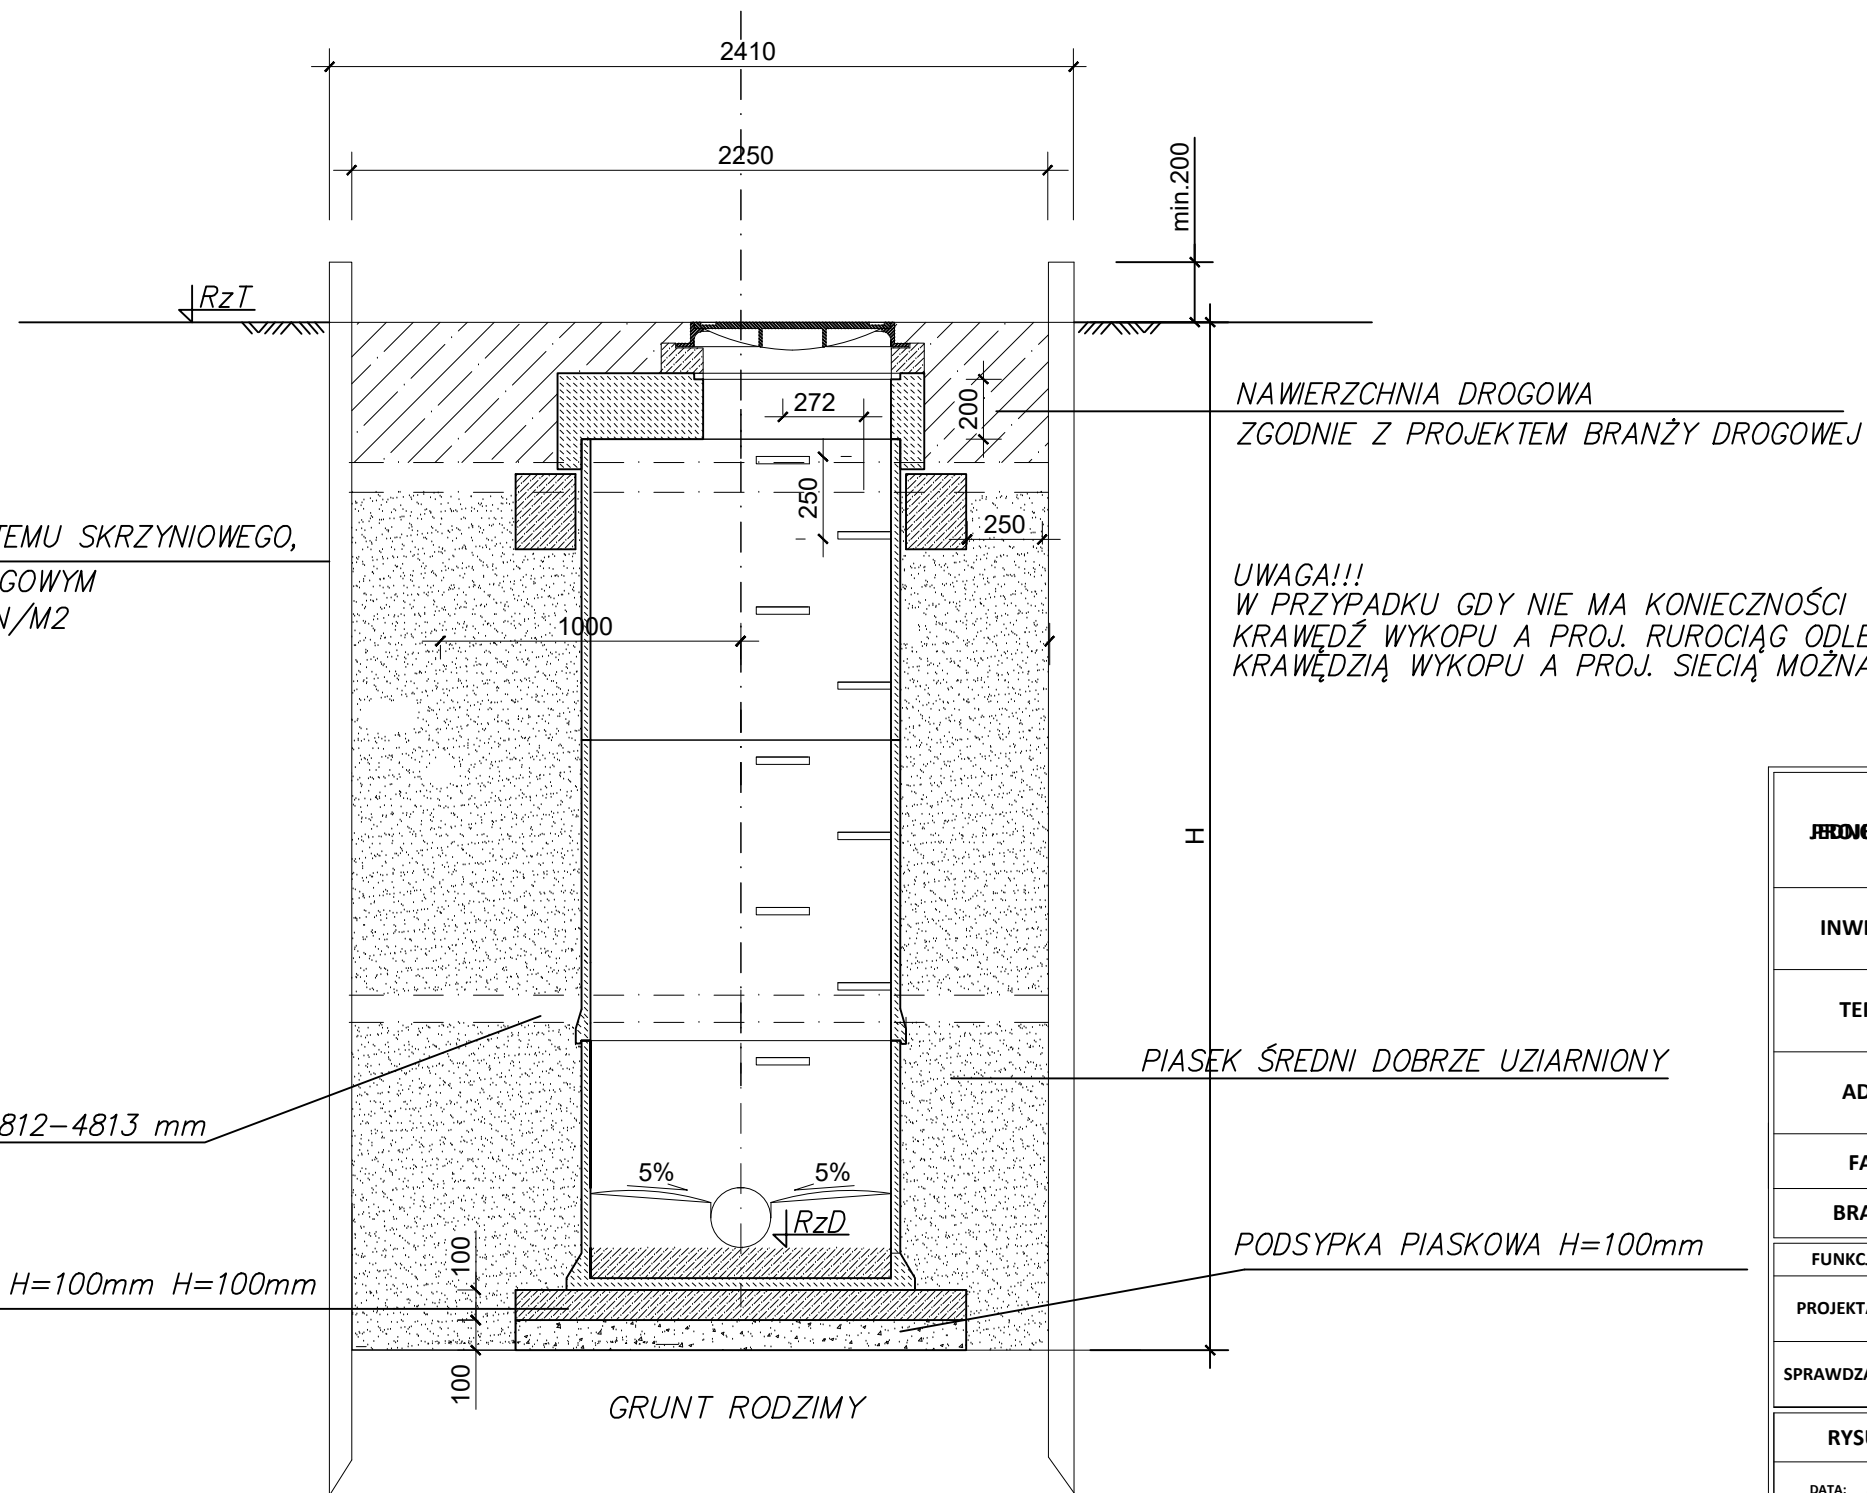

FUNKCJA		PRZEDSIĘBIORSTWO WIELOBRANŻOWE "FAWA"		
INWESTOR		GMINA BARLINEK		
TEMAT		Budowa drogi na terenie strefy inwestycyjnej przy ul. Okrętowej w Barlinku		
ADRES		Gmina Barlinek (powiat myśliborski); jedn. ewid.: Barlinek - miasto; obręb ewid.: Barlinek 1 działki: 148, 141/5, 141/4, 147, 140/1, 123/7, 123/13, 123/3, 123/11		
FAZA		PROJEKT BUDOWLANO-WYKONAWCZY		
BRANŻA		SANITARNA		
FUNKCJA	IMIĘ I NAZWISKO	UPRAWNIENIA	DATA	PODPIS
PROJEKTANT	mgr inż. Waldemar Harasimowicz	Upr. projekt. w specj. instalac. w zakresie sieci, instal. urz. gaz., wodoc. i kanalizac. nr LUKG/0010/POOS/05	29.09.2016	
SPRAWDZAJĄCY	mgr inż. Elwira Kramm	Upr. projekt. w specj. instalac. w zakresie sieci, instal. urz. gaz., wodoc. i kanalizac. nr LUKG/0034/POOS/03	29.09.2016	
RYSUNEK		ZABEZPIECZENIE WYKOPU		
DATA:	29.09.2016	SKALA: SCHEMAT	NR RYSUNKU: 10	ARKUSZ RYSUNKU: 1