



PRZEKRÓJ A-A

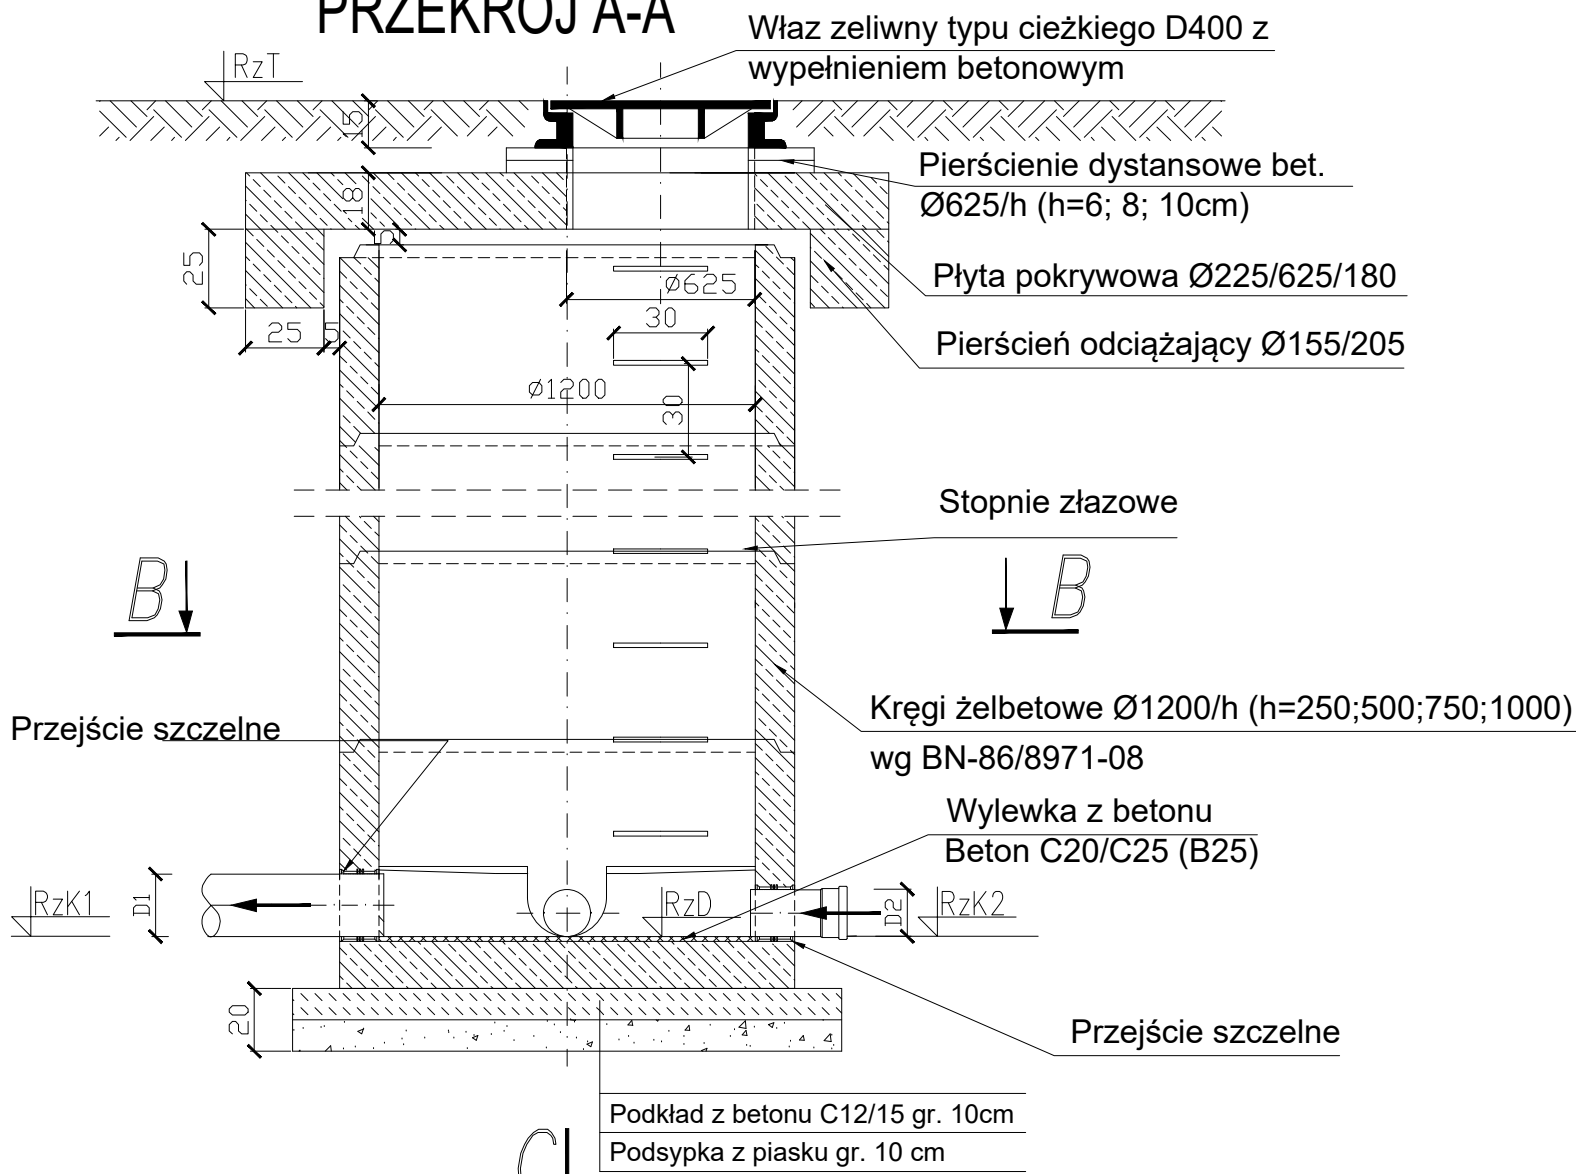


PRZEKRÓJ B-B

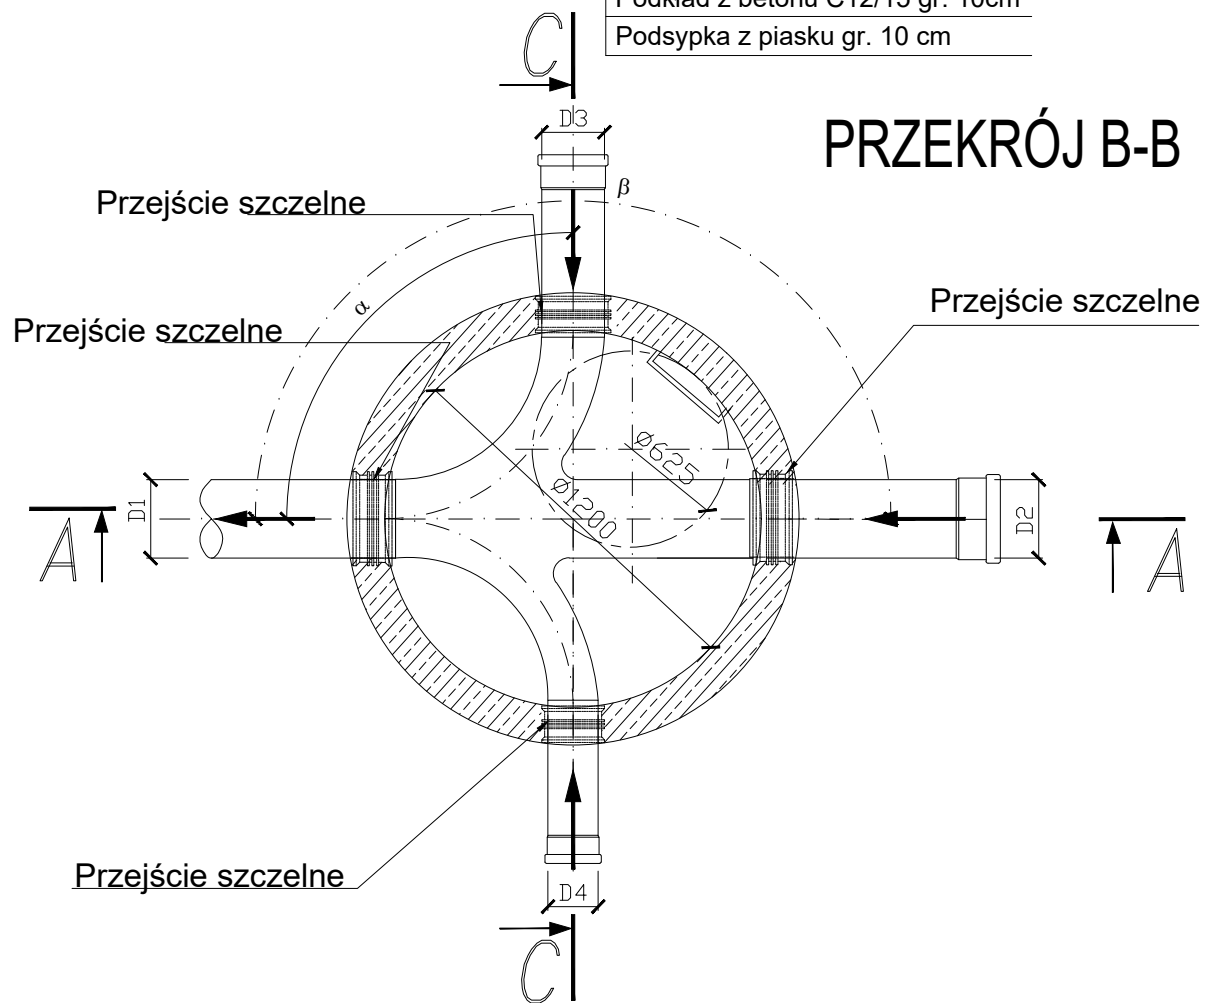


STUDNIA BETONOWA PRZEPŁYWOWA

Ø1200 mm
z betonu B-45(C35/45)
mrozoodpornego (F-150)
wodoszczelnego (W 8)
mało nasiąkliwego (nw<4%)

SZCZEGÓŁ A - PRZEKRÓJ DENNICY Z WKŁADKĄ z PP

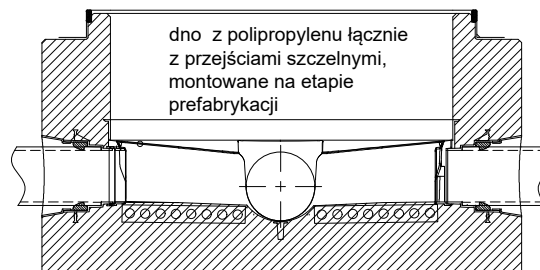

PRZEKRÓJ C-C

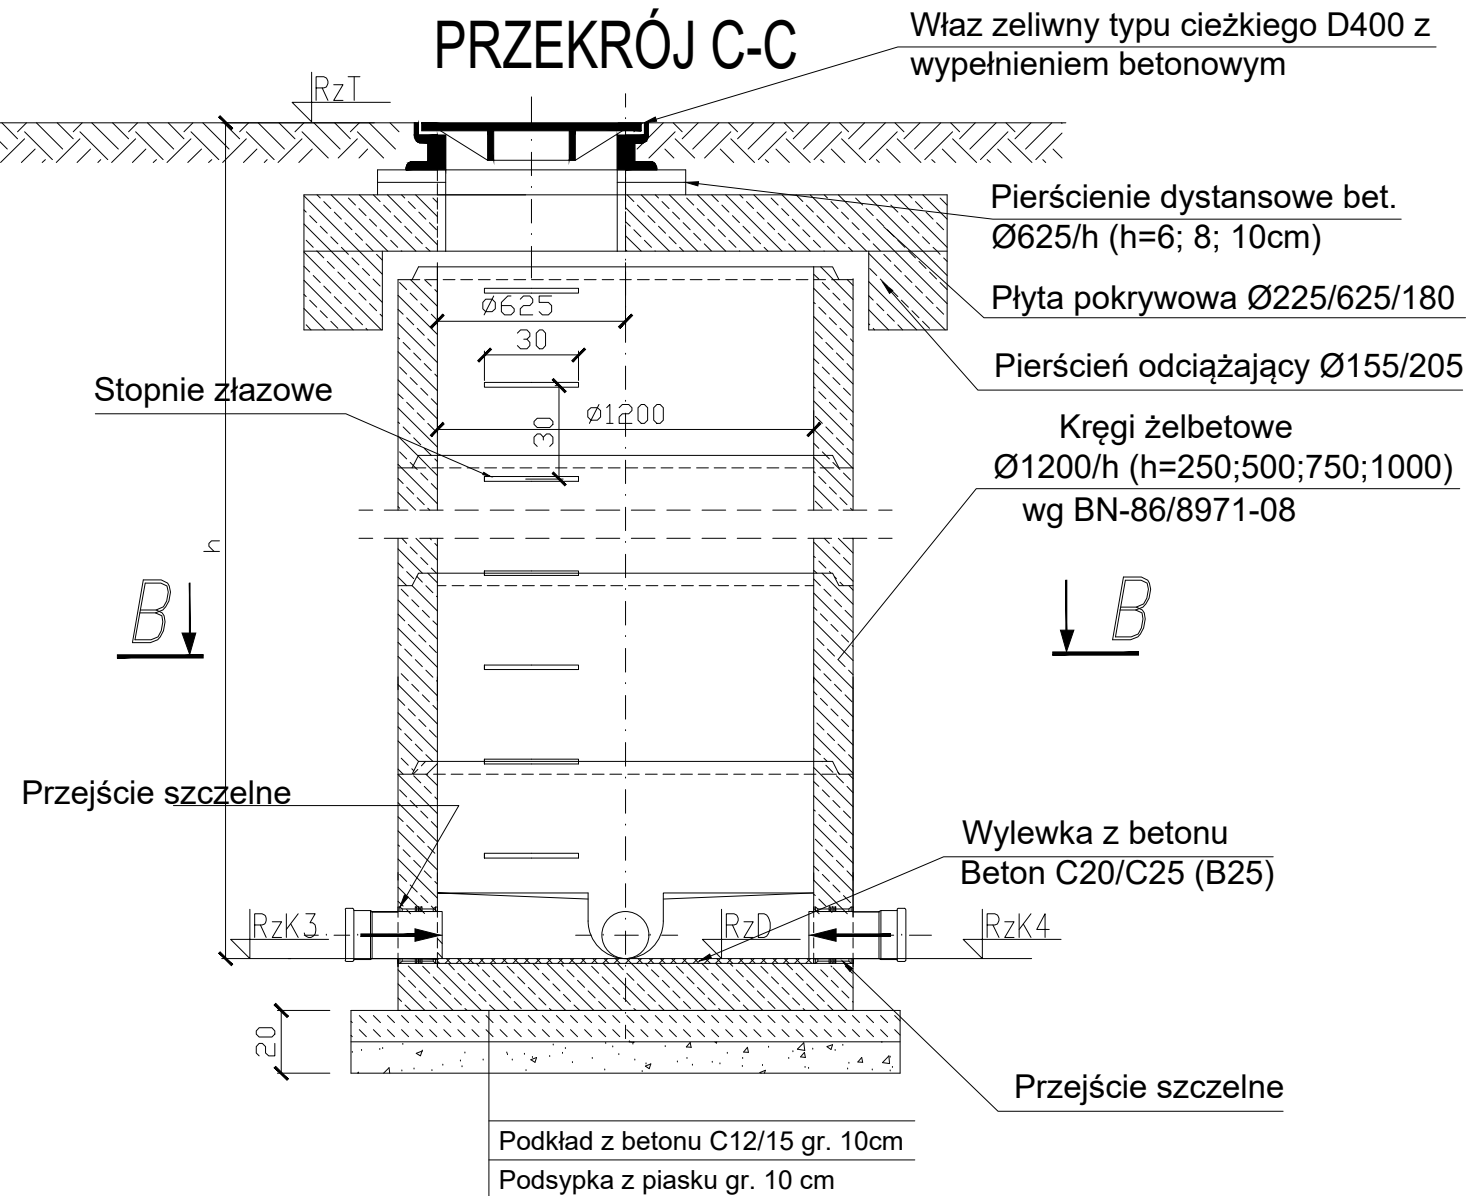

JEDNOSTKA PROJEKTOWA		 PRZEDSIĘBIORSTWO WYŁOBRAŃOWE "FAWAL" Filip Walczak Sp. z o.o. ul. Kobylogórska 16A, 66-400 Gorzów Wlkp. tel. 095 72 94 330, fax. 095 72 94 330	
INWESTOR		GMINA BARLINEK ul. Niepodległości 20, 74-320 Barlinek	
TEMAT		Budowa drogi na terenie strefy inwestycyjnej przy ul. Okrężowej w Barlinku	
ADRES		Gmina Barlinek (powiat myśliborski); jedn. ewid.: Barlinek - miasto; obręb ewid.: Barlinek 1 działki: 148, 141/5, 141/4, 147, 140/1, 123/7, 123/13, 123/3, 123/11	
FAZA		PROJEKT BUDOWLANO-WYKONAWCZY	
BRANŻA		SANITARNA	
FUNKCJA	IMIĘ I NAZWISKO	UPRAWNIENIA	DATA
PROJEKTANT	mgr inż. Waldemar Harasimowicz	Upr. projekt. w specjaln. instalac. w zakresie sieci, inst.i urzadz. gaz., wodoc. i kanalizac. nr LUKG/0010/POOS/05	29.09.2016
SPRAWDZAJĄCY	mgr inż. Elwira Kramm	Upr. projekt. w specjaln. instalac. w zakresie sieci, inst.i urzadz. gaz., wodoc. i kanalizac. nr LUKG/0034/POOS/03	29.09.2016
RYSUNEK		STUDNIA BETONOWA Ø1,2m KANALIZACJA SANITARNA	
DATA: 29.09.2016		SKALA: SCHEMAT	NR RYSUNKU: 8
		ARKUSZ RYSUNKU: 1	