


POMOST NR 3 RZUT POZIOMY SKALA 1:50

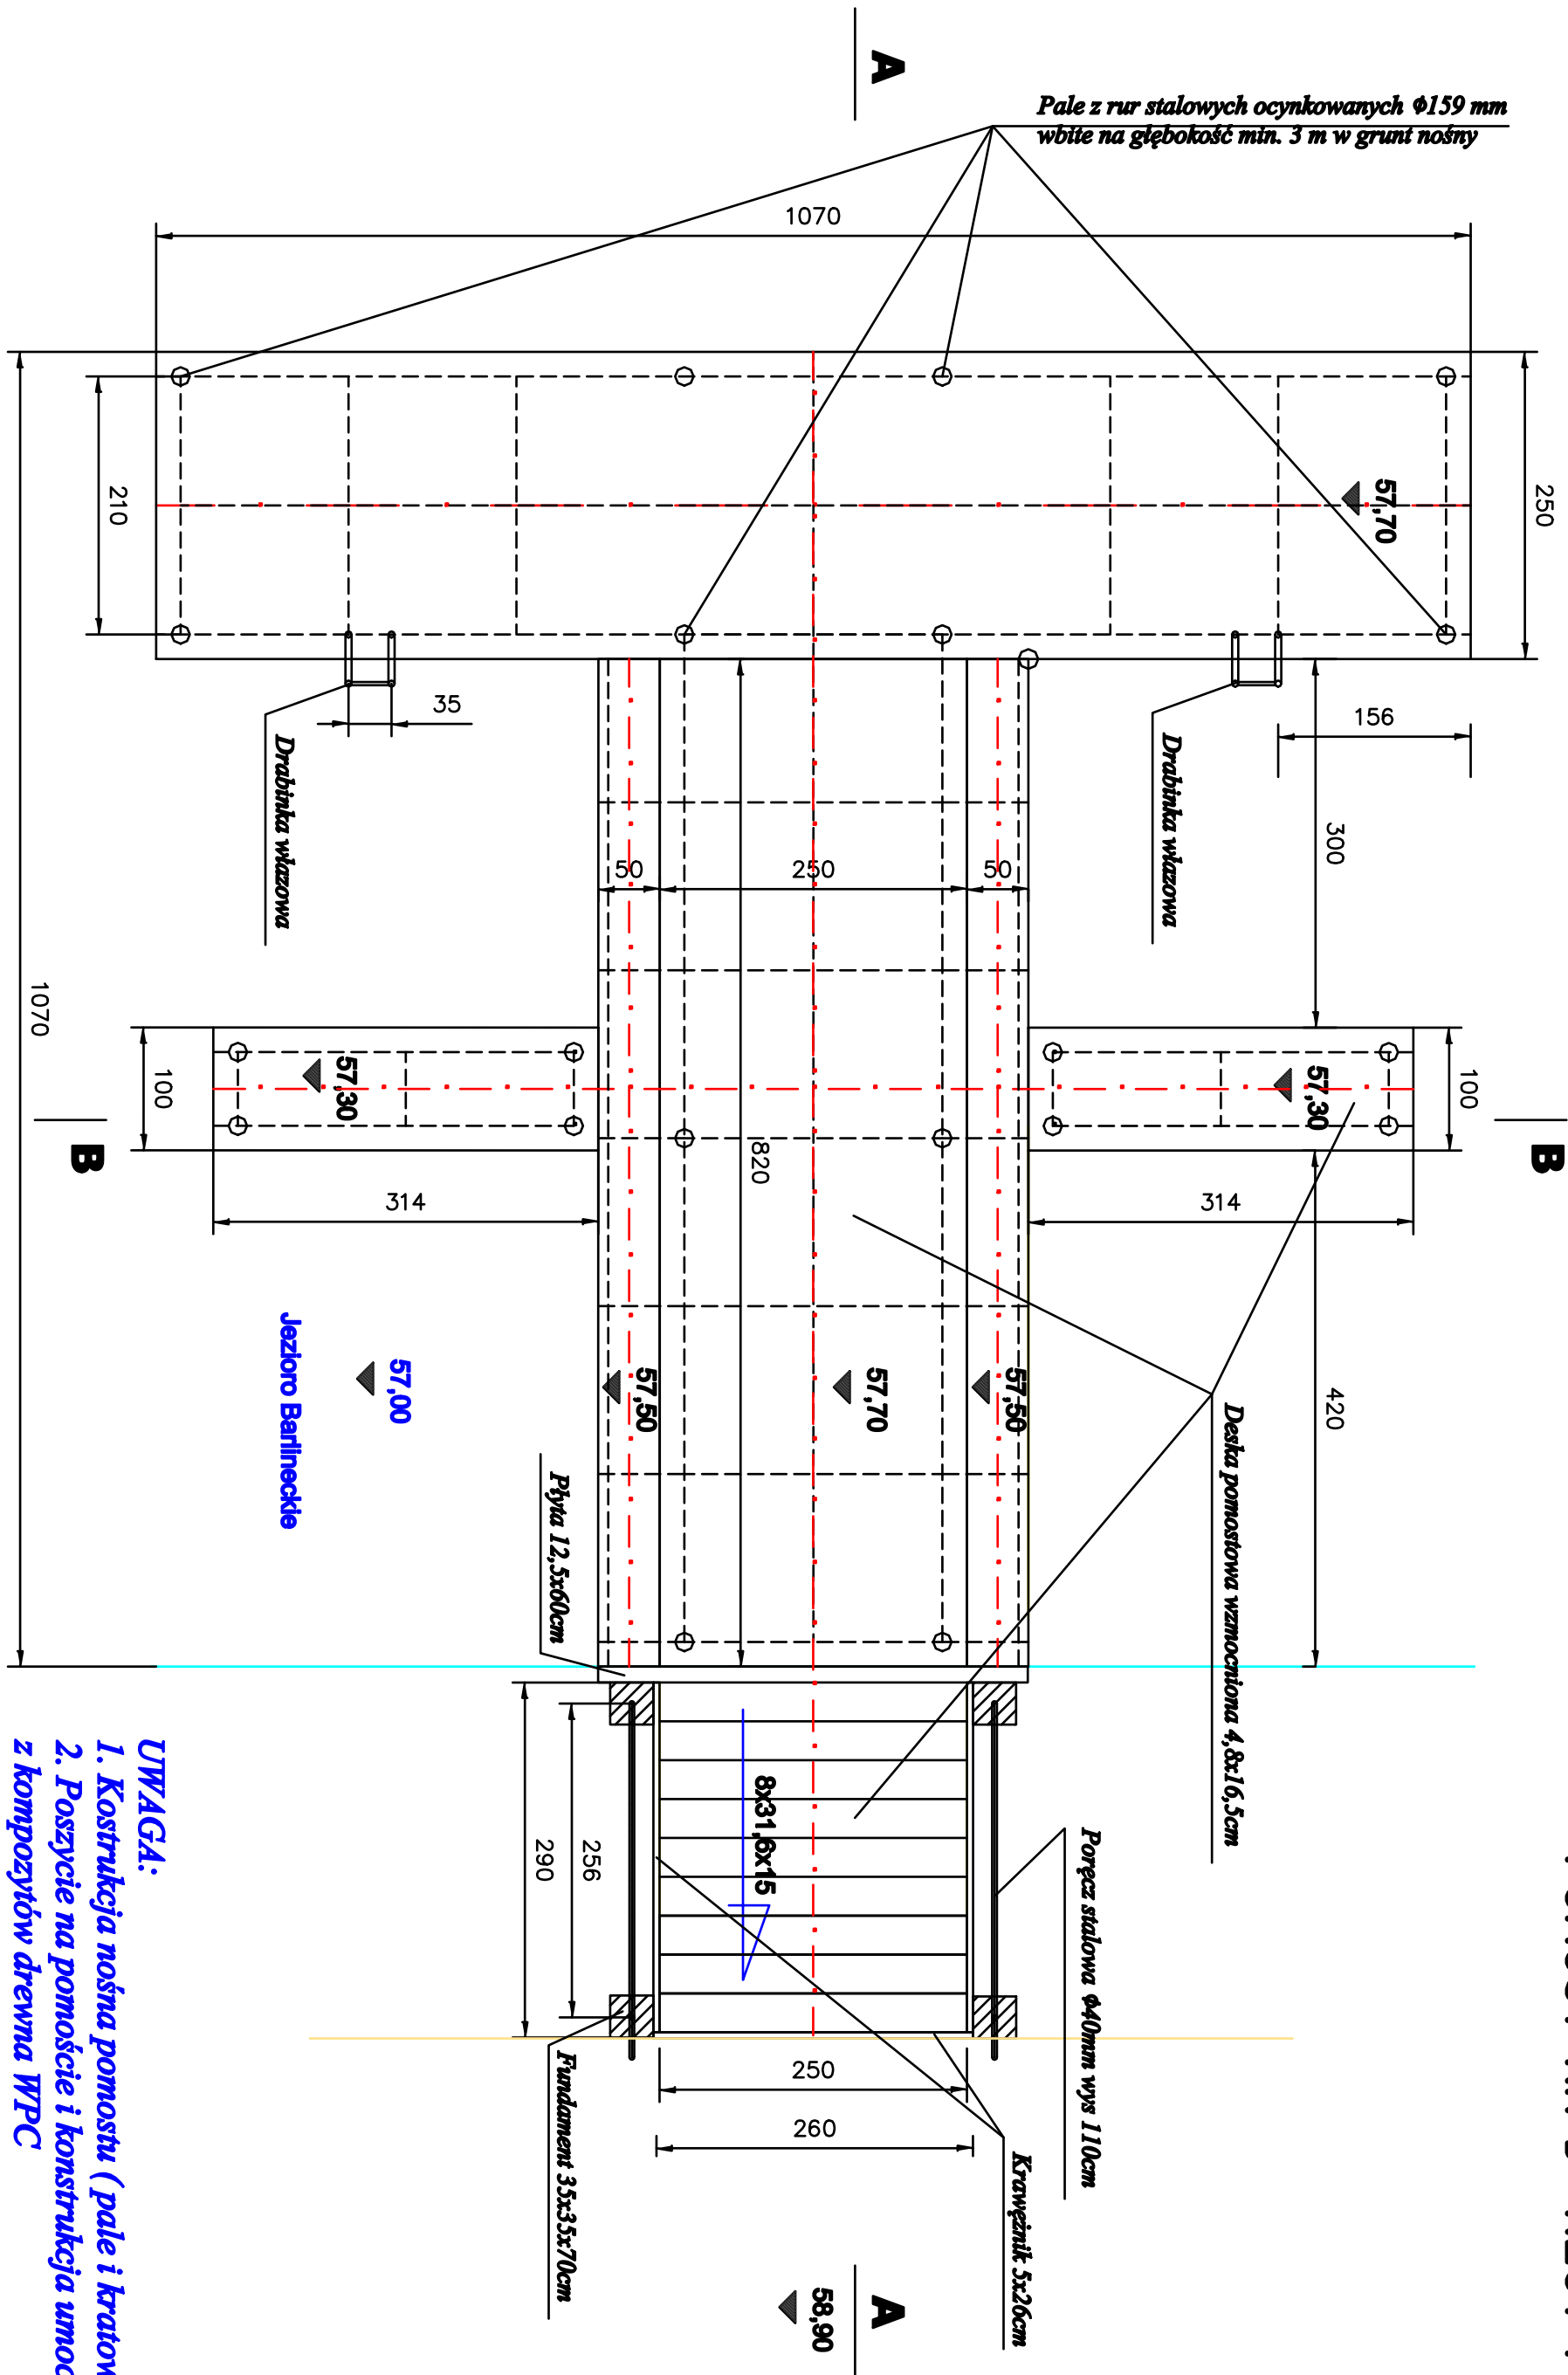

**UWAGA:**

- Konstrukcja nośna pomostu ( pale i kratownice ) ze stali ocynkowanej
- Poszycie na pomoście i konstrukcja umocnienia nadbrzeża przy wejściu na pomost z kompozytów drewna WPC