


Barlinek - System Informacji Przestrzennej

skala 1 : 1000

Załącznik nr 3 do uchwały Nr LIX/496/2018 Rady Miejskiej w Barlinku z dn. 18.10.2018 r.

Legenda

— działki stanowiące własność osoby prawnej

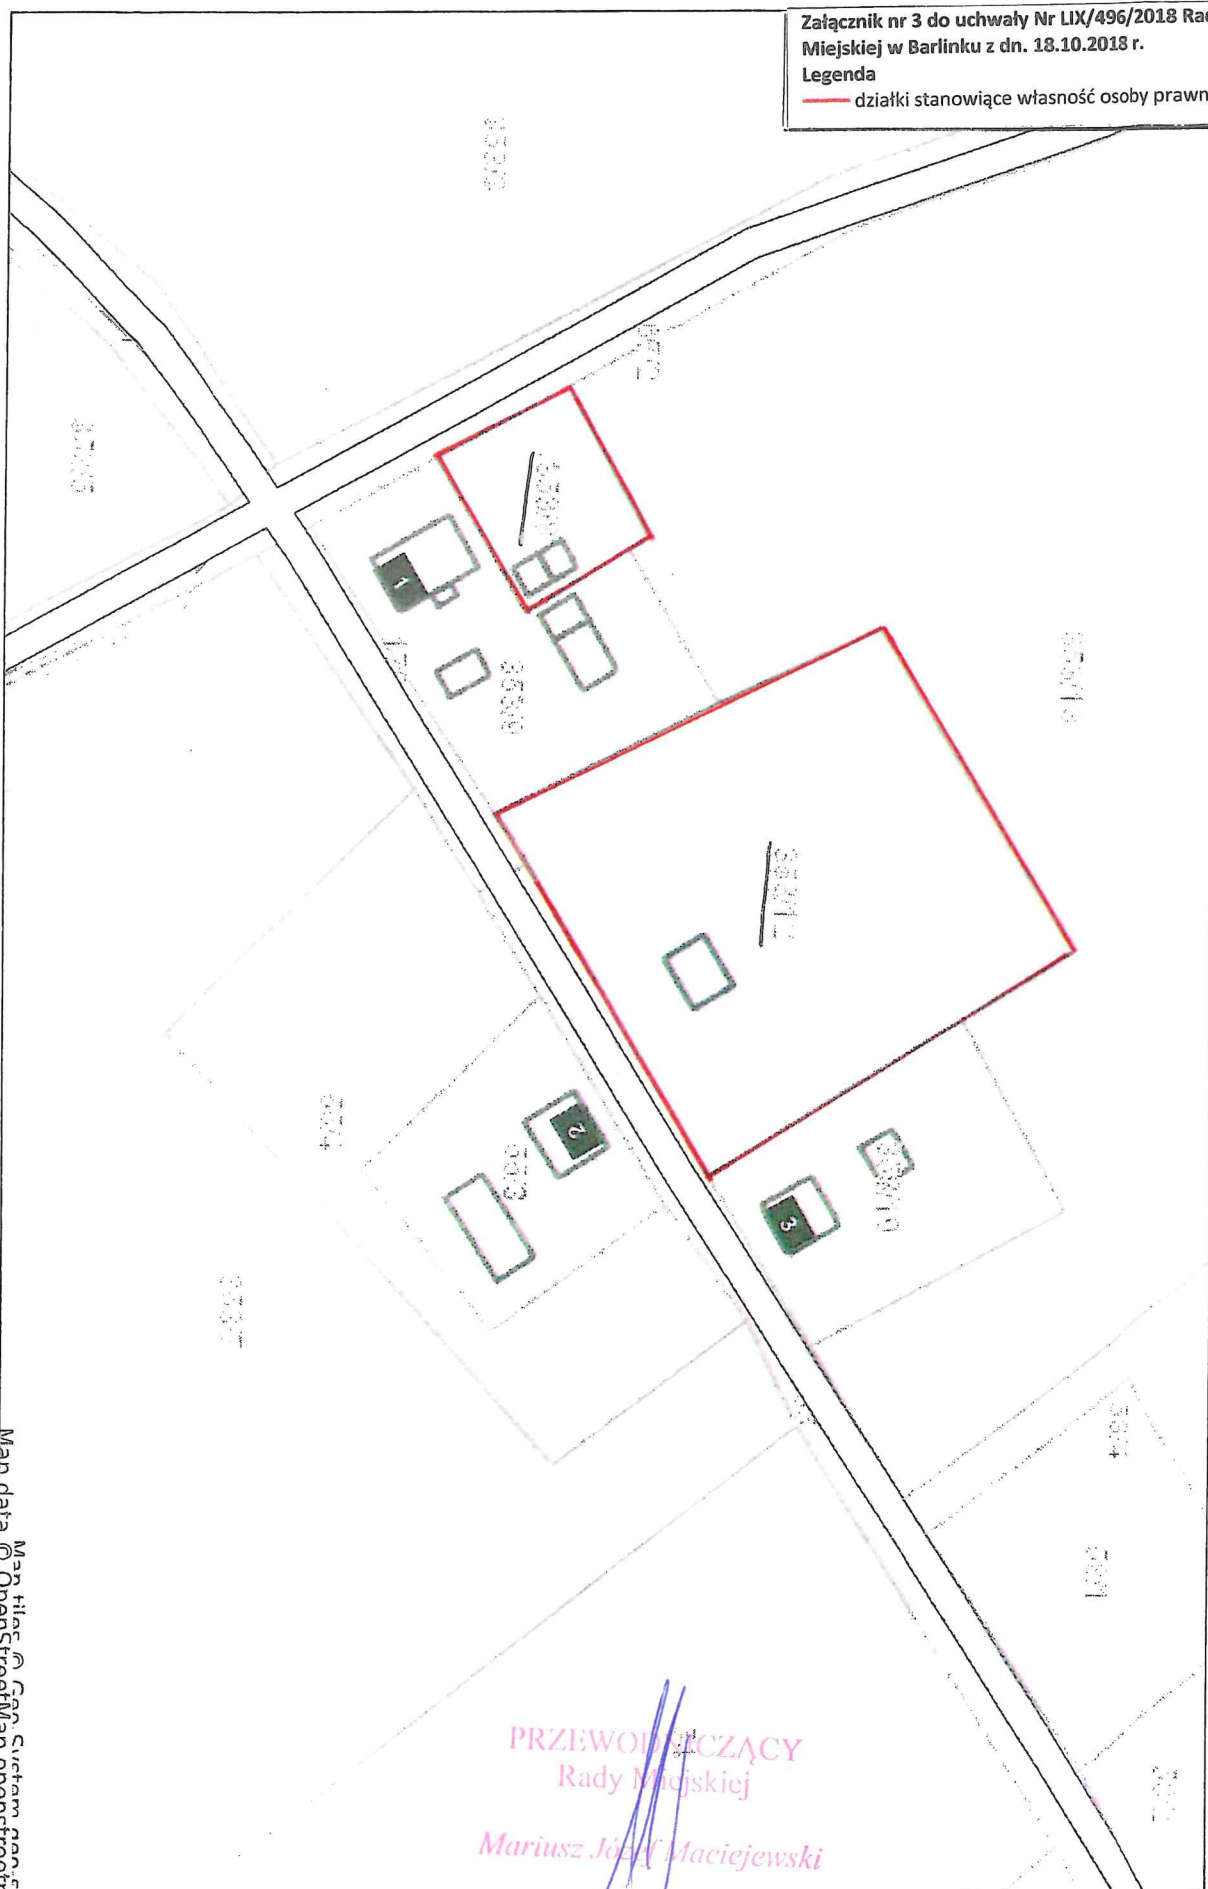

PRZEWODNICZĄCY
Rady Miejskiej
Mariusz Józef Maciejewski