

MAPA DO CELÓW PROJEKTOWYCH
SKALA 1:500

ZAKŁAD USŁUG
GEODEZYJNO-KARTOGRAFICZNYCH
Henryk Kądziołka
ul. Grodzka 10 74-320 Barlinek
Tel/fax (0-95) 746-40-80
tel.kom. 0-601-953-256
NIP 597-106-33-07


Marcin Mierzejewski
"LEMANEK"
ul. Okulickiego 62/10
66-400 Gorzów Wlkp
NIP 599-072-80-77 66-400-090069294

Potwierdzenie
zgodności z oryginałem
[Signature]

STAROSTA MYŚLIBORSKI
Dokumentacja nr GKN.6640.1287.2016
była przedmiotem narady koordynacyjnej
i została uzgodniona w dniu 28.07.2016
w formie:
✓ zebrania zainteresowanych podmiotów
✓ za pomocą środków komunikacji elektronicznej

Z p. Starosty
Ewa Kucińska

Przewodniczący narad koordynacyjnych
Myslibórz, dn. 10.07.2016 r.

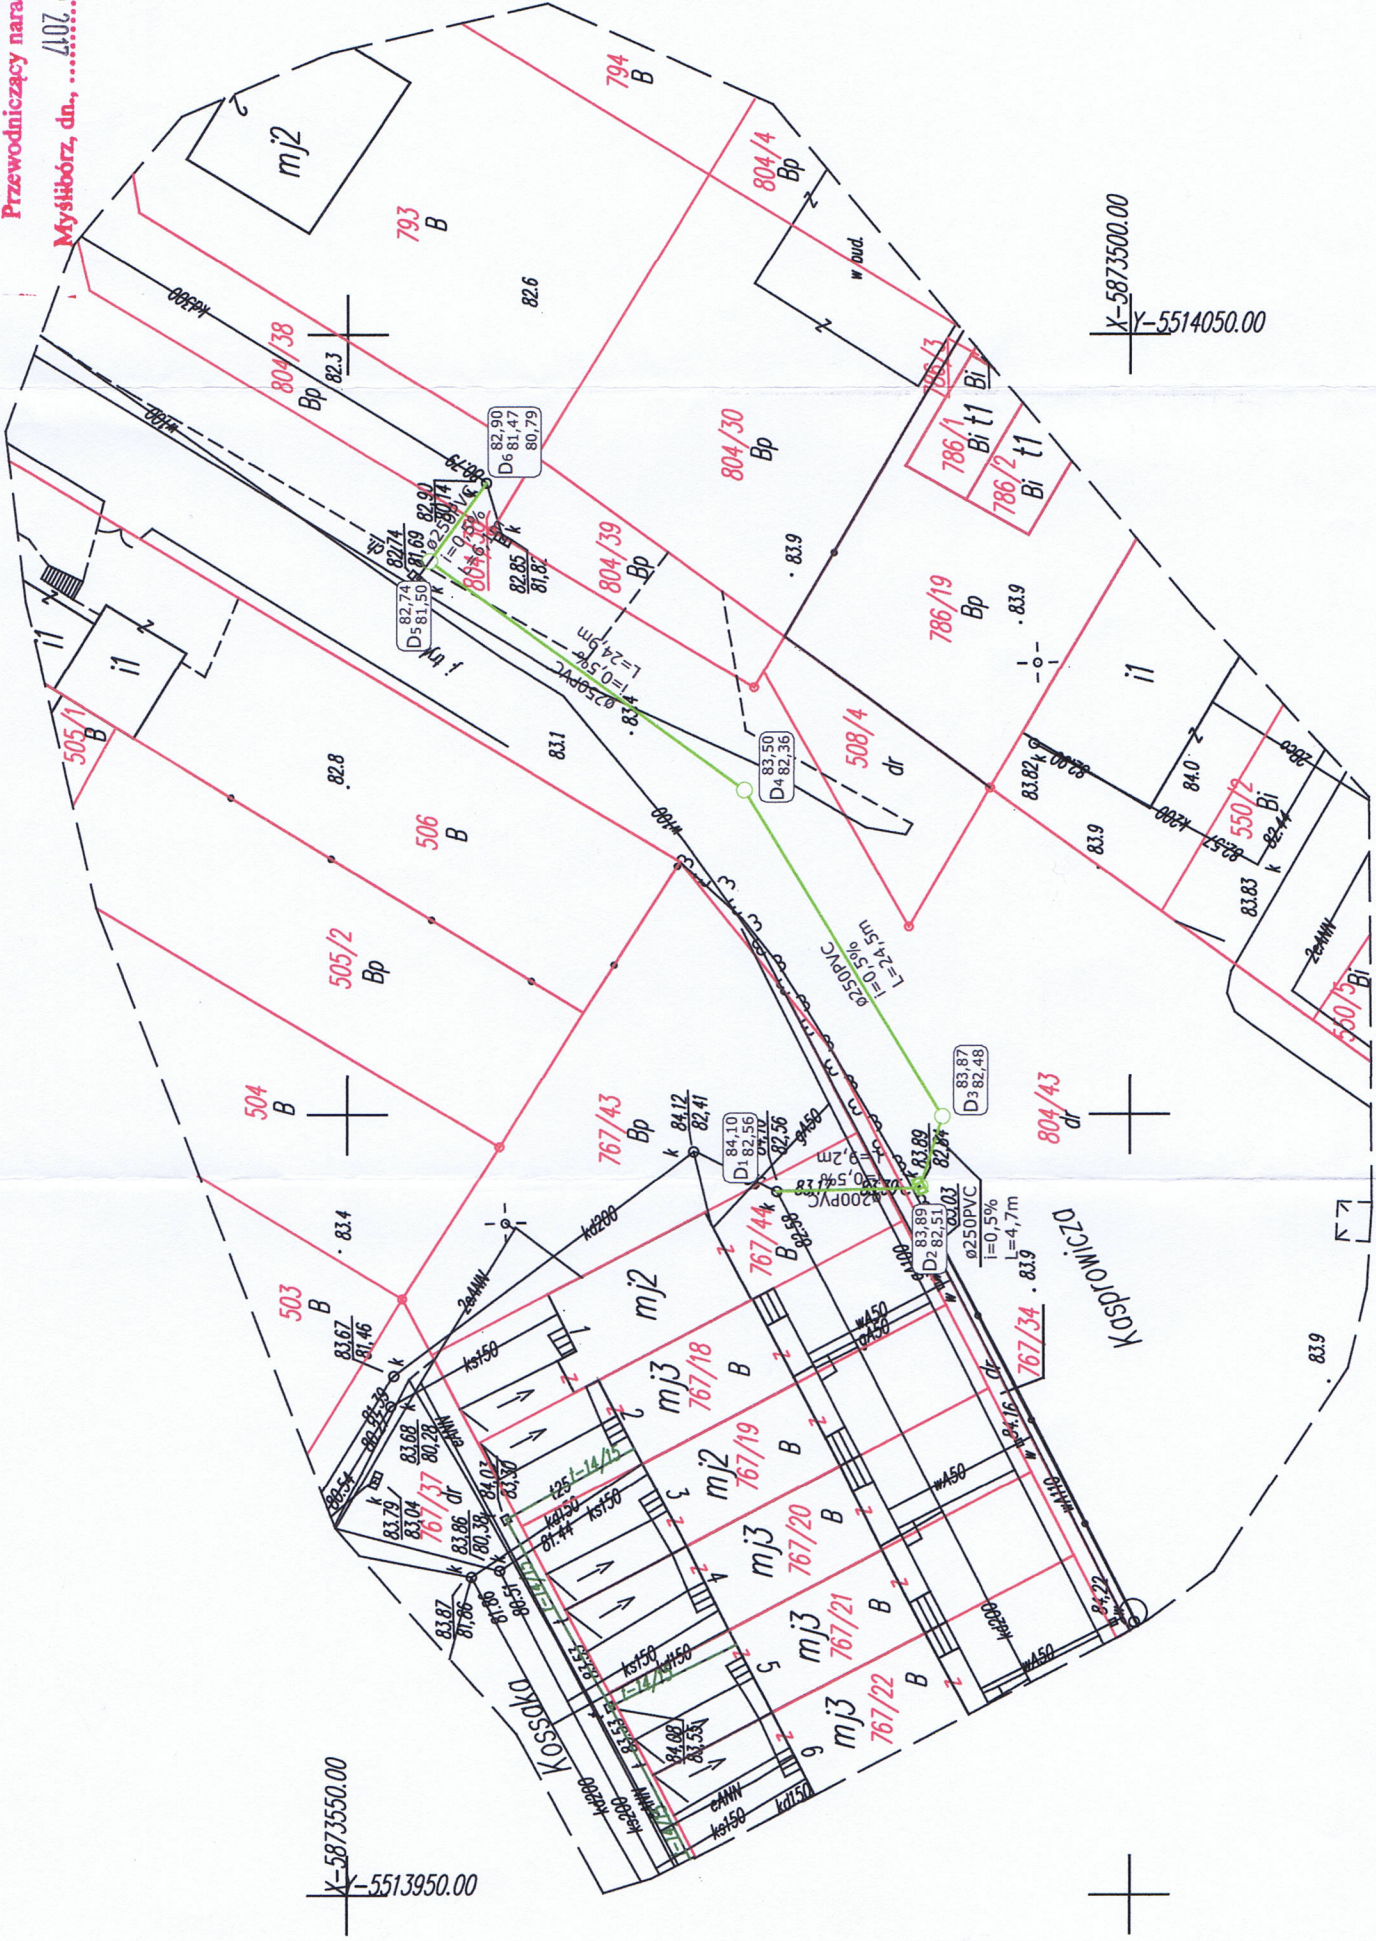

id. Zgłoszenia GKN.6640.1287.2016
Województwo: zachodniopomorskie
Powiat: myśliborski
Jednostka ewidencyjna: 321001_4, Barlinek – miasto
Obręb: 321001_4.0001, Barlinek
Obiekt: dz. nr 804/43 ul. Kasprawicza
Układ współrzędnych płaskich 2000/15
Poziom odniesienia "Kronsztadt"
Mapa przedstawia granice działek wg. stanu ujawnionego w ewidencji gruntów na dzień 26.10.2016 r.
Sektory mapy zasadniczej: 351.423.0321, 421.2343
Zakres aktualizacji mapy do celów projektowych:
Nie wyklucza się istnienia w terenie innych urządzeń nie wykazanych na tej mapie, których nie zgłoszono do inwentaryzacji powykonawczej.
Badanie ksiąg wieczystych – nie dotyczy, na podstawie &80 pkt. 5 Rozp. z dnia 9 listopada 2011 r. poz. 1572
W zakresie opracowania występują projekty uzgodnione w ZUDP, NK t-14/2015
Aktualność mapy do celów projektowych na dzień: 26.10.2016 r.
Opracował: Henryk Kądziołka
Uprawnienia nr 9973 Zakres 1 i 2
Rejestracja:

LEGENDA:

- GRANICE DZIAŁEK EWIDENCYJNYCH
- PROJEKTOWANA SIĘĆ KANALIZACJI DESZCZOWEJ
- PROJEKTOWANY WPUST ULICZNY WBUDOWANY W POKRYWĘ STUDNIA D400 (STUDNIA DN1000) W MIEJSCU ISTNIEJĄCEGO WPUSTU ULICZNEGO
- STUDNIE Z KRĘGÓW BETONOWYCH DN1000 Z POKRYWĄ D400

[Symbol: D3, 4, 5]

[Symbol: D2, 82, 51]

PIKSEL KRZYSZTOF KOPIEC NIP 928-185-75-00 ul. Armii Ludowej 21/9 tel. kom. 505 560 310 mail: KOPICRZYSZTOF@GMAIL.COM	PIKSEL I LEMANEK
LEMANEK MARCIN MIERZEJEWSKI NIP 599 273 62 37 UL. OKULICKIEGO 62/10 66-400 GORZÓW WIELKOPOLSKI TEL. KOM. 505 706 847 MAIL: PROJEKTYMARCIN@GMAIL.COM	
PROJEKT BUDOWLANY BRANŻA SANITARNA	
BUDOWA SIECI KANALIZACJI DESZCZOWEJ W UL. KASPROWICZA W MIEJSCOWOŚCI BARLINEK DZ. NR 804/38, 804/43, 767/34, 767/44 OBREB 321001_4.0001 BARLINEK, JEDN. EWID. 321001_4, BARLINEK-MIASTO	
INWESTOR: PRZEDSIĘBIORSTWO WODOCIĄGOWO-KANALIZACYJNE "PLONIA" Sp. z o.o. ul. Fabryczna 5 74-320 Barlinek	
PROJEKTOWAŁ: mgr inż. Paweł Królowski LUK/0008/PW/06/05 posiadający uprawnienia sanitarne w zakresie pełnym	
SPRAWDZIŁ: mgr inż. Andrzej Bierański 39/85/Gw posiadający uprawnienia sanitarne w zakresie pełnym	
OPRACOWAŁ: mgr inż. Krzysztof Kopiec oraz mgr inż. Marcin Mierzejewski	
DATA: 28 KWIETNIA 2017	
TYTUŁ RYSUNKU: PROJEKT ZAGOSPODAROWANIA	
SKALA RYSUNKU: 1:500	