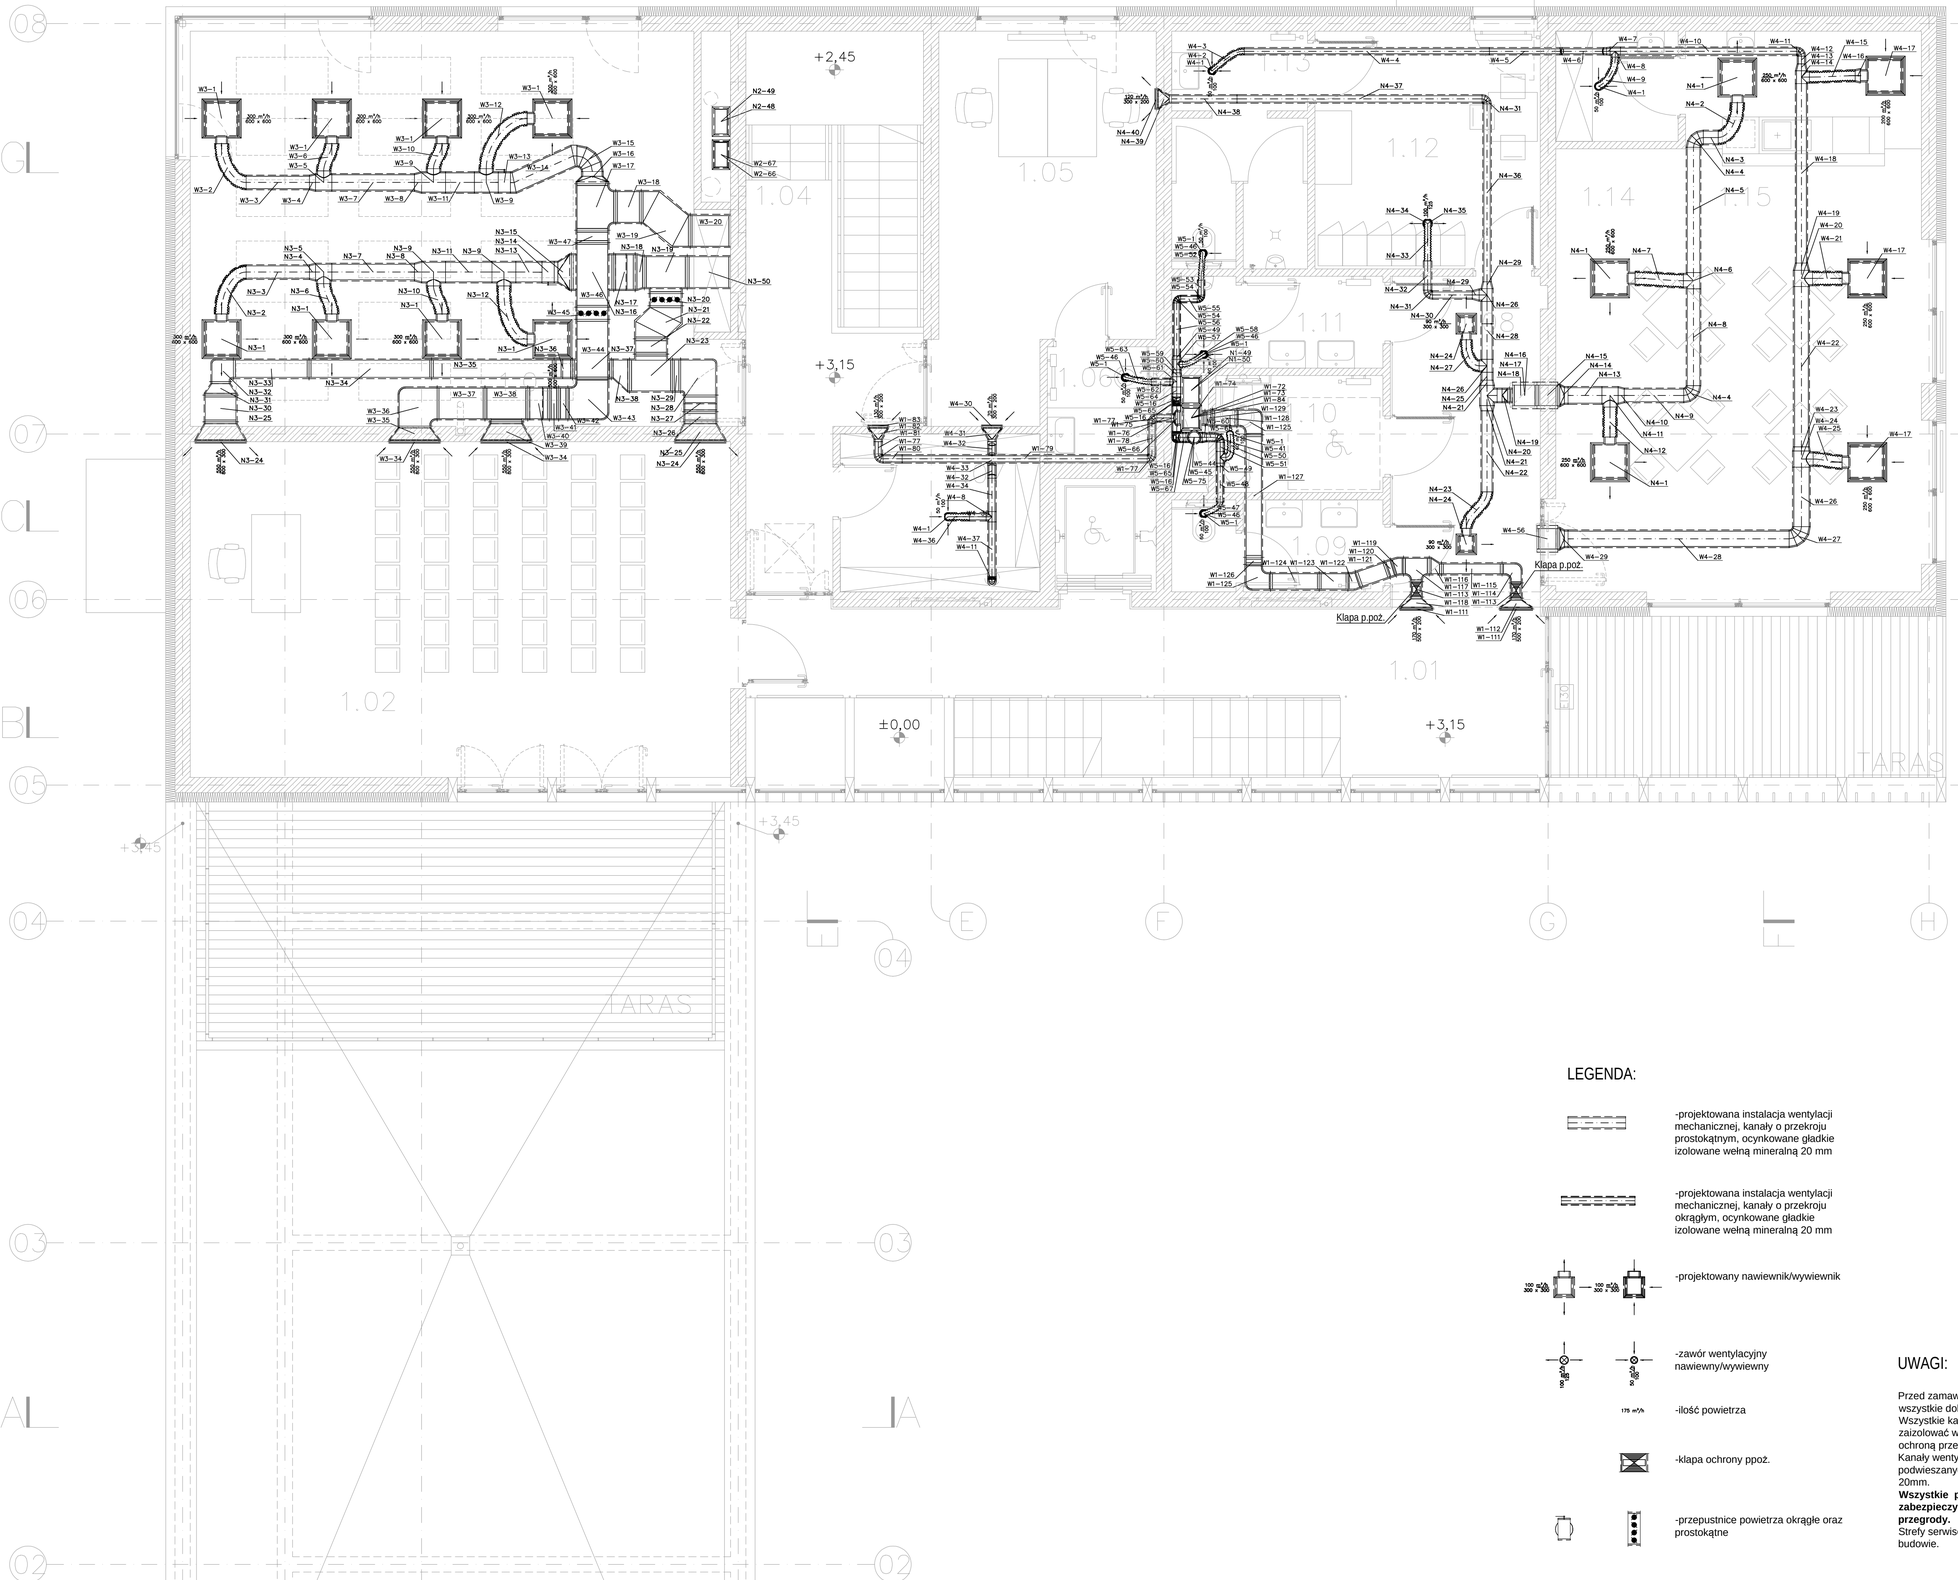

LEGENDA:

-projektowana instalacja wentylacji mechanicznej, kanały o przekroju prostokątnym. ocynkowane gładkie izolowane wełną mineralną 20 mm

-projektowana instalacja wentylacji mechanicznej, kanały o przekroju okrągłym, ocynkowane gładkie izolowane wełną mineralną 20 mm

-projektowany nawiewnik/wywiewnik

-zawór wentylacyjny nawiewny/wywiewny

175 m³/h -ilość powietrza

-klapa ochrony ppoż.

-przepustnice powietrza okrągłe oraz prostokątne

UWAGI:

Przed zamawianiem kształtek i kanałów wentylacyjnych należy wszystkie dokładnie domierzyć na budowie.
Wszystkie kanały wentylacyjne prowadzone na dachu należy zaizolować wełną mineralną o grubości 50 mm z dodatkową ochroną przed warunkami atmosferycznymi i ptakami.
Kanały wentylacyjne prowadzone w przestrzeni sufitów podwieszanych należy zaizolować wełną mineralną o grubości 20mm.
Wszystkie przejścia przez ściany oddzielenia ppoż. należy zabezpieczyć w klasie odporności ogniowej danej przegrody.
Strefy serwisowe central wentylacyjnych należy dostosować na budowie.

MXL4 Sp. z o.o Sp. kom.
Al. Bohaterów Warszawy 40/3A2A
70-342 Szczecin
tel/fax 91 4884 364
mxl4@mxl4.com www.mxl4.com

PROJEKTOWAŁ PODPIS
mgr inż. Krzysztof Imbra
Nr uprawnień 71/Sz/2002

SPRAWDZIŁ PODPIS
mgr inż. Grzegorz Kecman
Nr uprawnień 77/Sz/2002

OPRACOWAŁ PODPIS

NAZWA I ADRES OBIEKTU BUDOWLANEGO
PRZEBUDOWA BUDYNKU ZAPLECZA DLA MKS POGOŃ BARLINEK Z SIEDZIBĄ PRZY UL. SPROTOWEJ 1 W BARLINKU

BRANŻA
SANITARNA

STADIUM PROJEKTU DATA
PROJEKT WYKONAWCZY III.2016

TYTUŁ RYSUNKU
RZUT I PIĘTRA(FRAGMENT) – WEWNĘTRZNA INSTALACJA WENTYLACJI MECHANICZNEJ

NR RYSUNKU SKALA
WM02 1:50