



# PRZEKROJE NORMALNE

## Przekrój jezdni

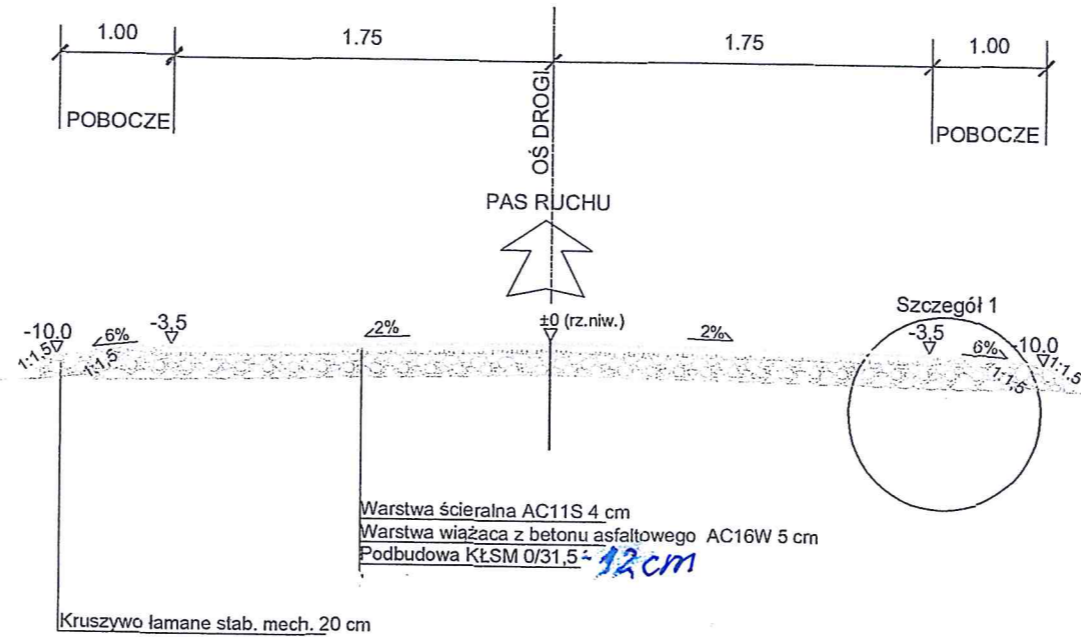

## Przekrój w miejscach zjazdów z betonu asfaltowego (poseczenia, mijanki).

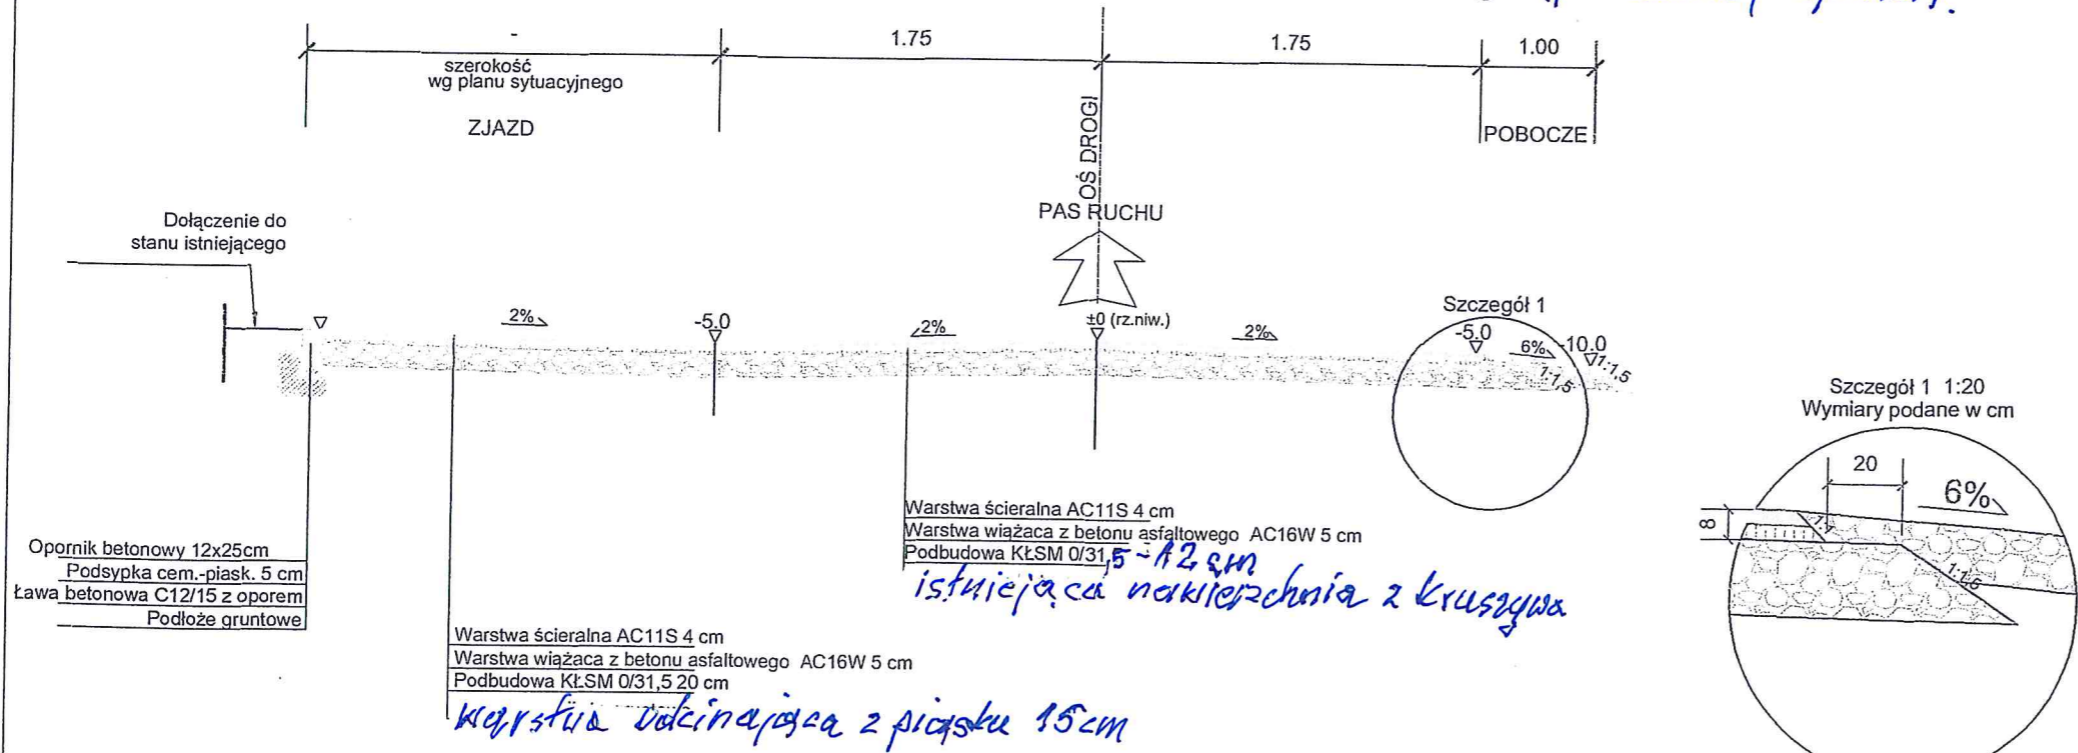

DANE TECHNICZNE	
Klasa drogi	L
Szerokość jezdni	3,5m
Szerokość poboczy	1,00m
Prędkość projektowa	30 km/h
Kategoria ruchu	KR1
Szerokość pasa drogowego	zmienna

Projekt: <b>Przebudowa dróg w gminie Barlinek - wieś Dzikowo do wsi Pustać</b>			
Tytuł opracowania: <b>Przekroje normalne</b>			
Data opracowania: 11/2015	Rys. nr: 3.1 <b>B'</b>	Skala: 1:50	
Branta	Zespół projektowy	imię i nazwisko	tytuł i uprawnień
drogowa	Opracował	M. Piotrowski	
	Projektował	mgr inż. L. MATUSIEWICZ	21/Gdl/2012