
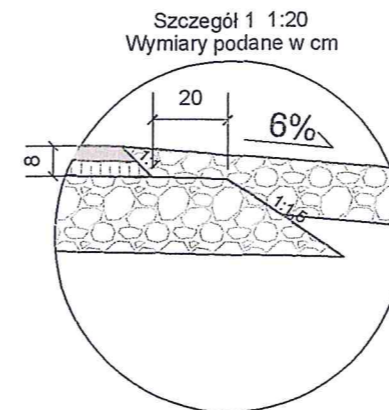


PRZEKROJE NORMALNE

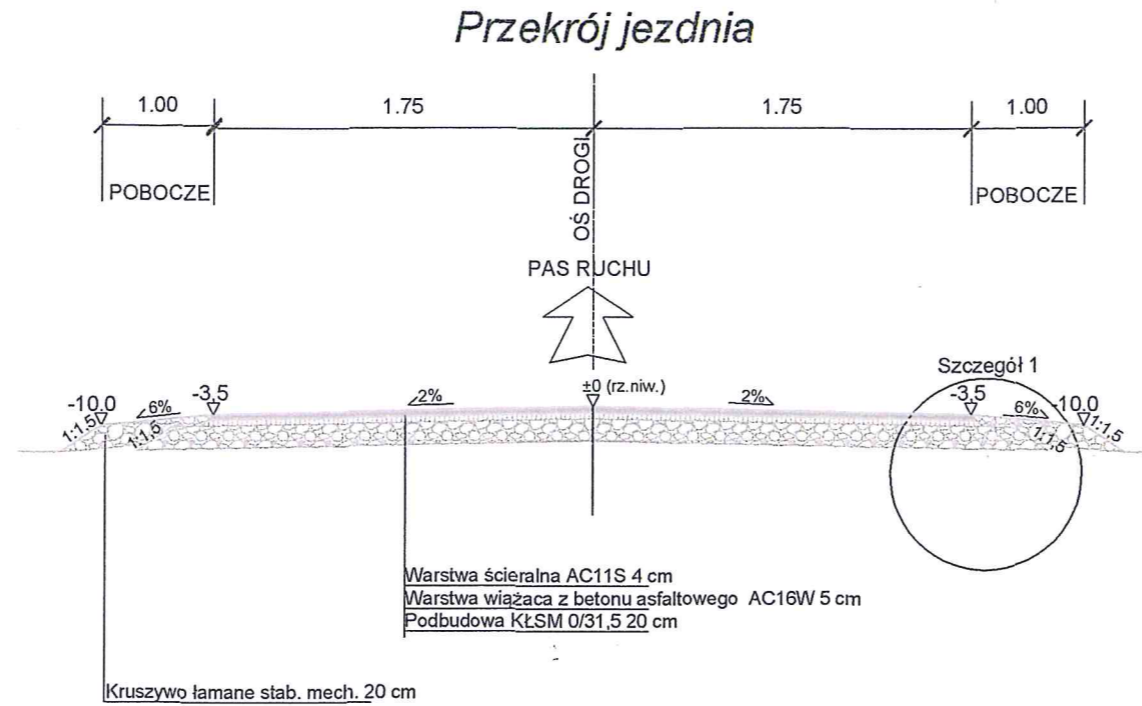

Uwaga: na odcinku drogi należy wykonać reprofiliację terenu - lokalizacja zgodnie z planem sytuacyjnym

DANE TECHNICZNE	
Klasa drogi	L
Szerokość jezdni	3,5m
Szerokość poboczy	1,00m
Prędkość projektowa	30 km/h
Kategoria ruchu	KR1
Szerokość pasa drogowego	zmienna

Projekt: Przebudowa włączenia drogi gminnej Dzikowo-Pustać działką nr 158 do drogi powiatowej nr 2156 Dzikowo-Rychnów				
Tytuł opracowania: Przekroje normalne				
Data opracowania: 01/2016		Rys. nr: 3.1 "A"		Skala: 1:50
Etap	Zespół projektowy	Imię i nazwisko	nr uprawnień	podpis
drogowa	Opracował	M. Piotrowski		
	Projektował	mgr inż. L. MATUSIEWICZ	21/Gd/2002	