


Załącznik graficzny
do uchwały Nr XXVIII/370/2008
Rady Miejskiej w Barlinku
z dnia 30 października 2008 r.

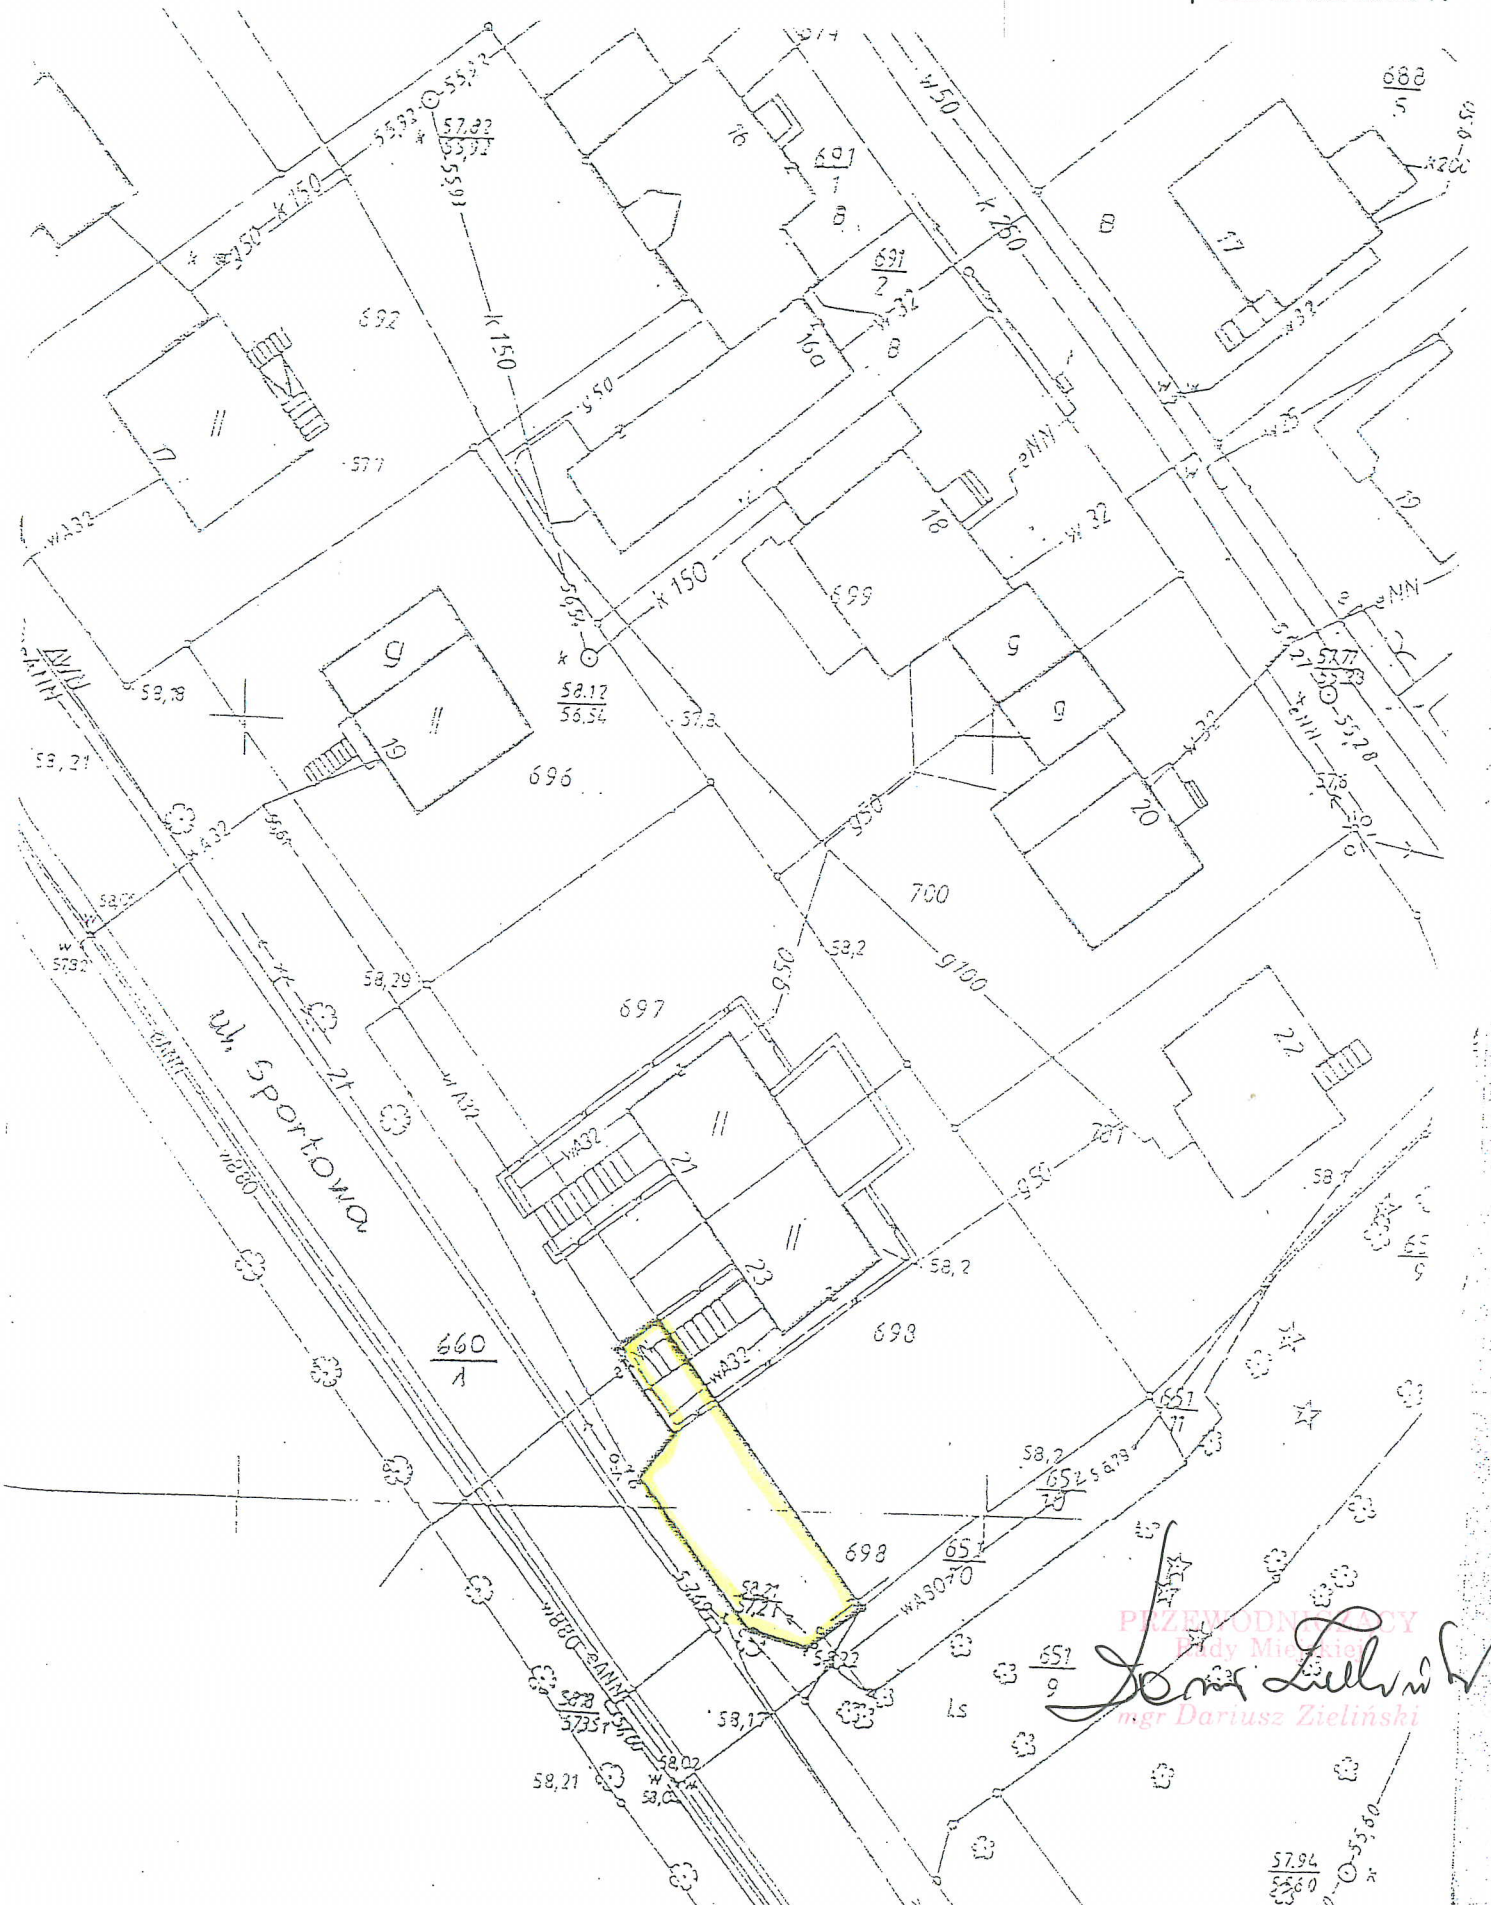

PRZEWODNICZY
Rady Miejskiej
Dariusz Zieliński
mgr Dariusz Zieliński