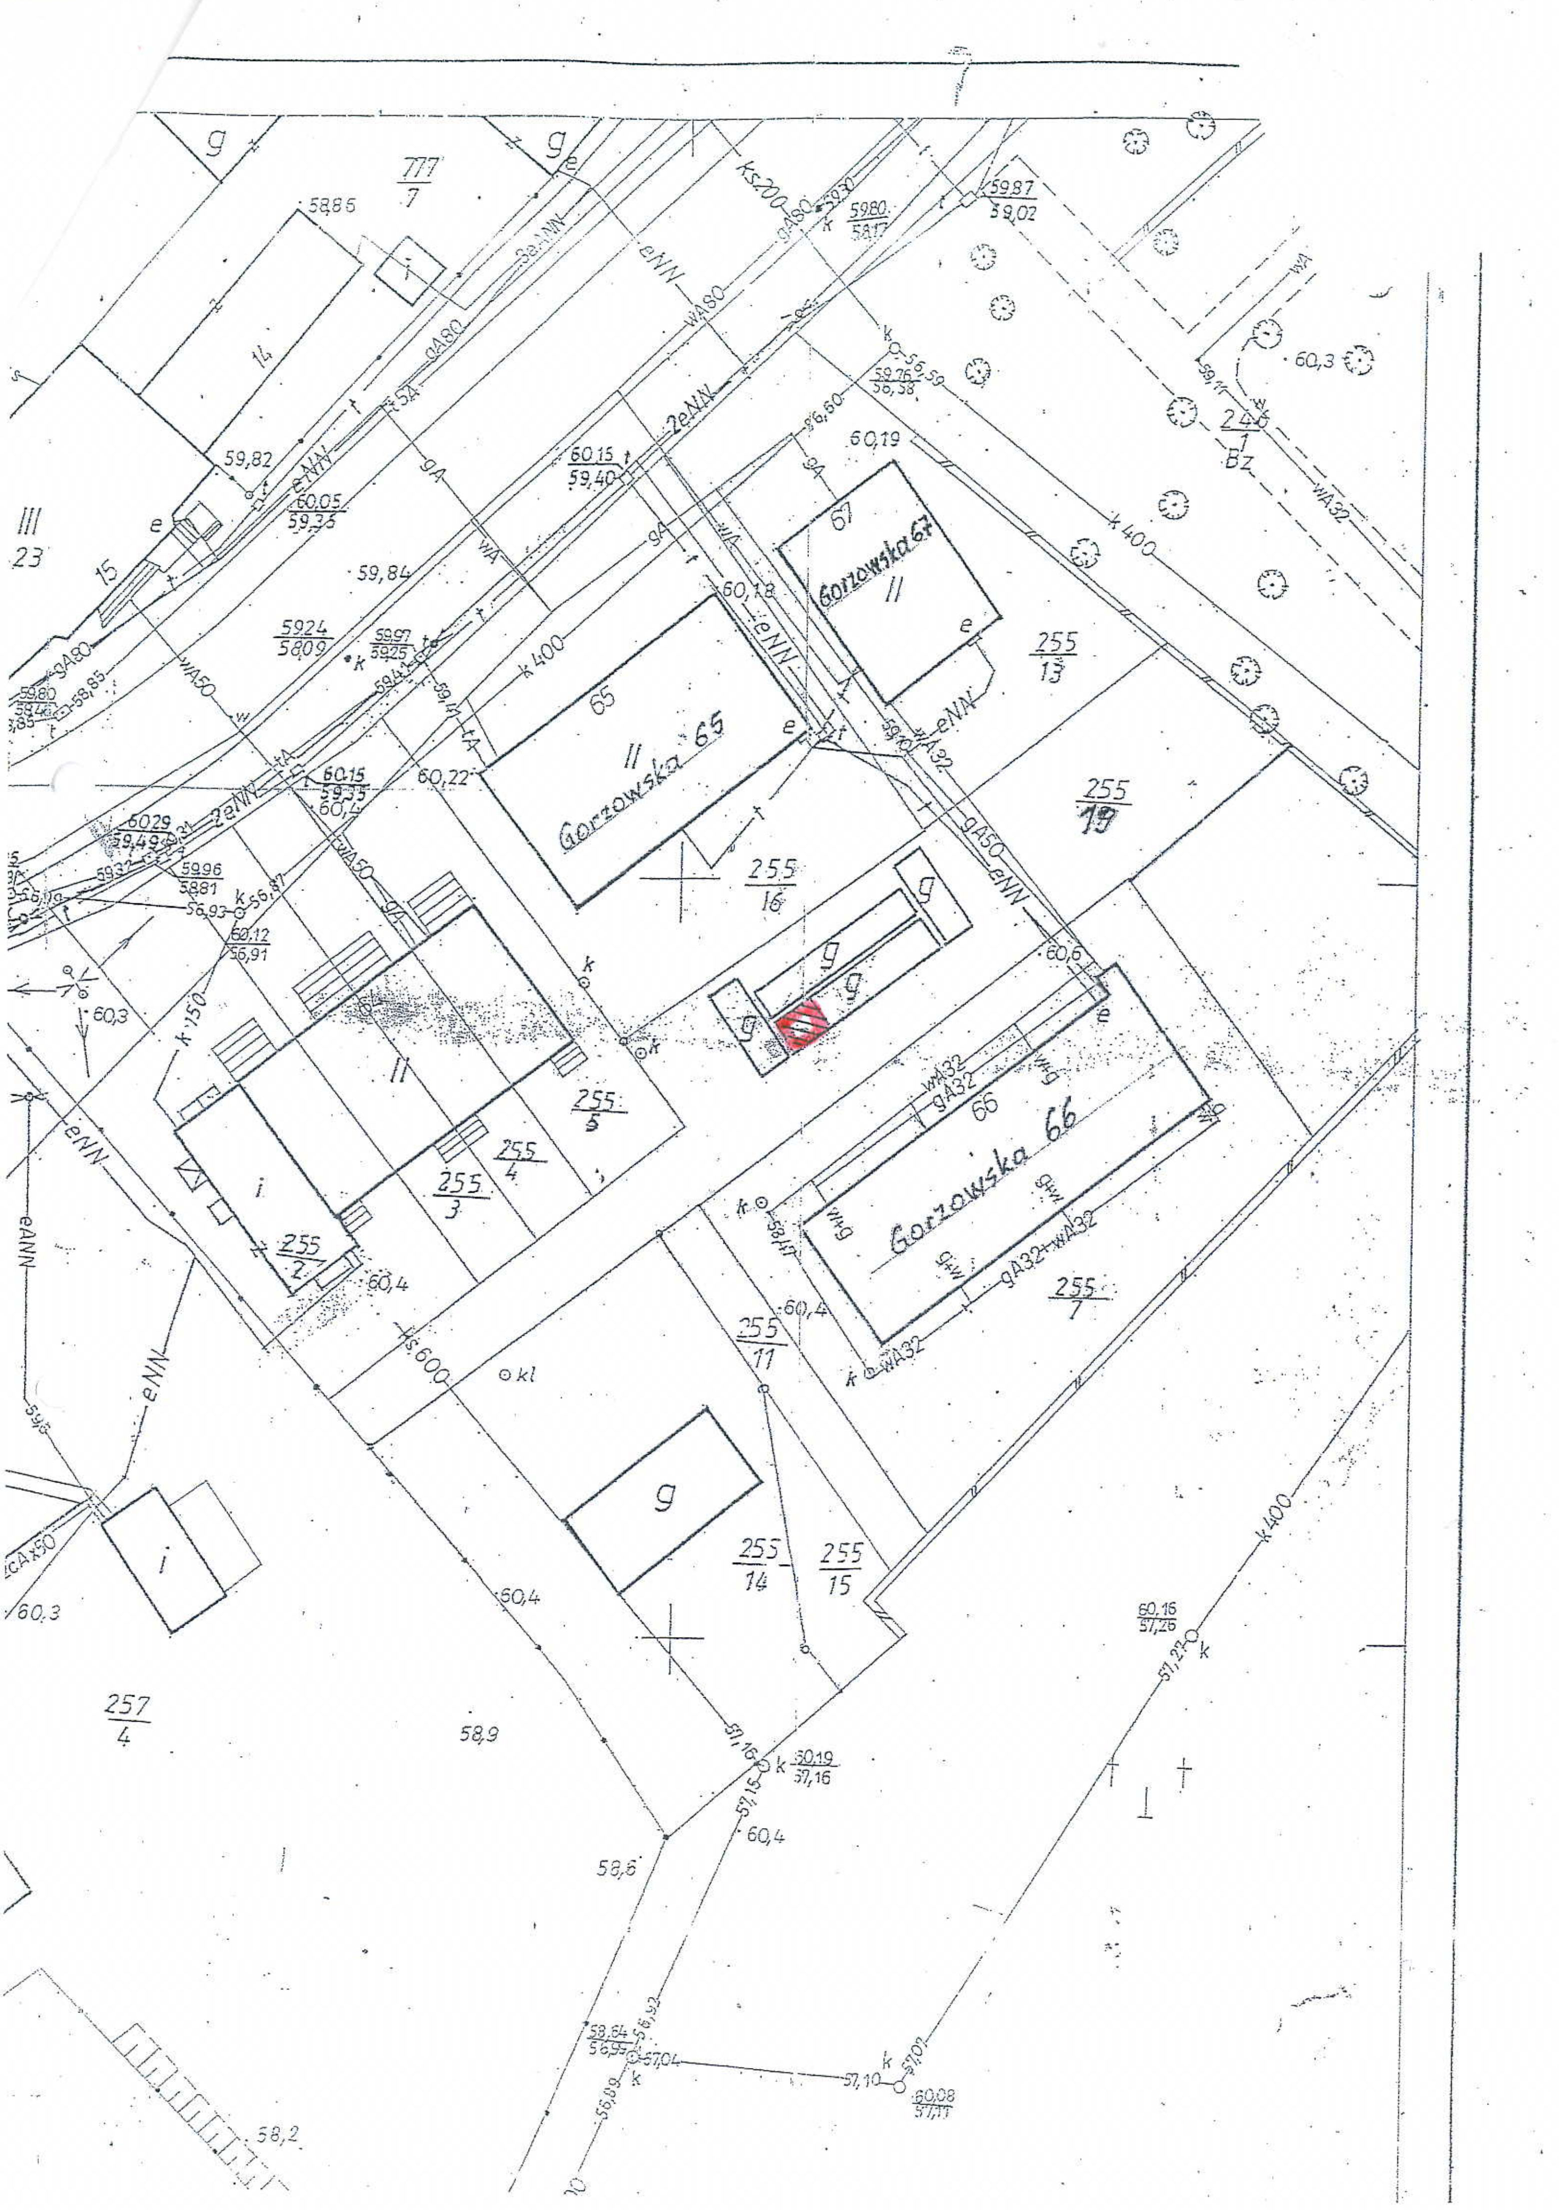

Gorzowska 65
Gorzowska 67
Gorzowska 66
65
67
66
II
777/7
III/23
14
15
255/13
255/19
255/16
255/5
255/4
255/3
255/2
255/11
255/7
255/14
255/15
257/4
246/1
Bz
k 400
k 150
ks 200
ks 600
eNN
2eNN
wA50
gA80
wA32
gA32
eANN
58,86
59,82
59,84
60,19
60,18
60,22
60,3
60,4
60,6
58,9
58,6
58,2