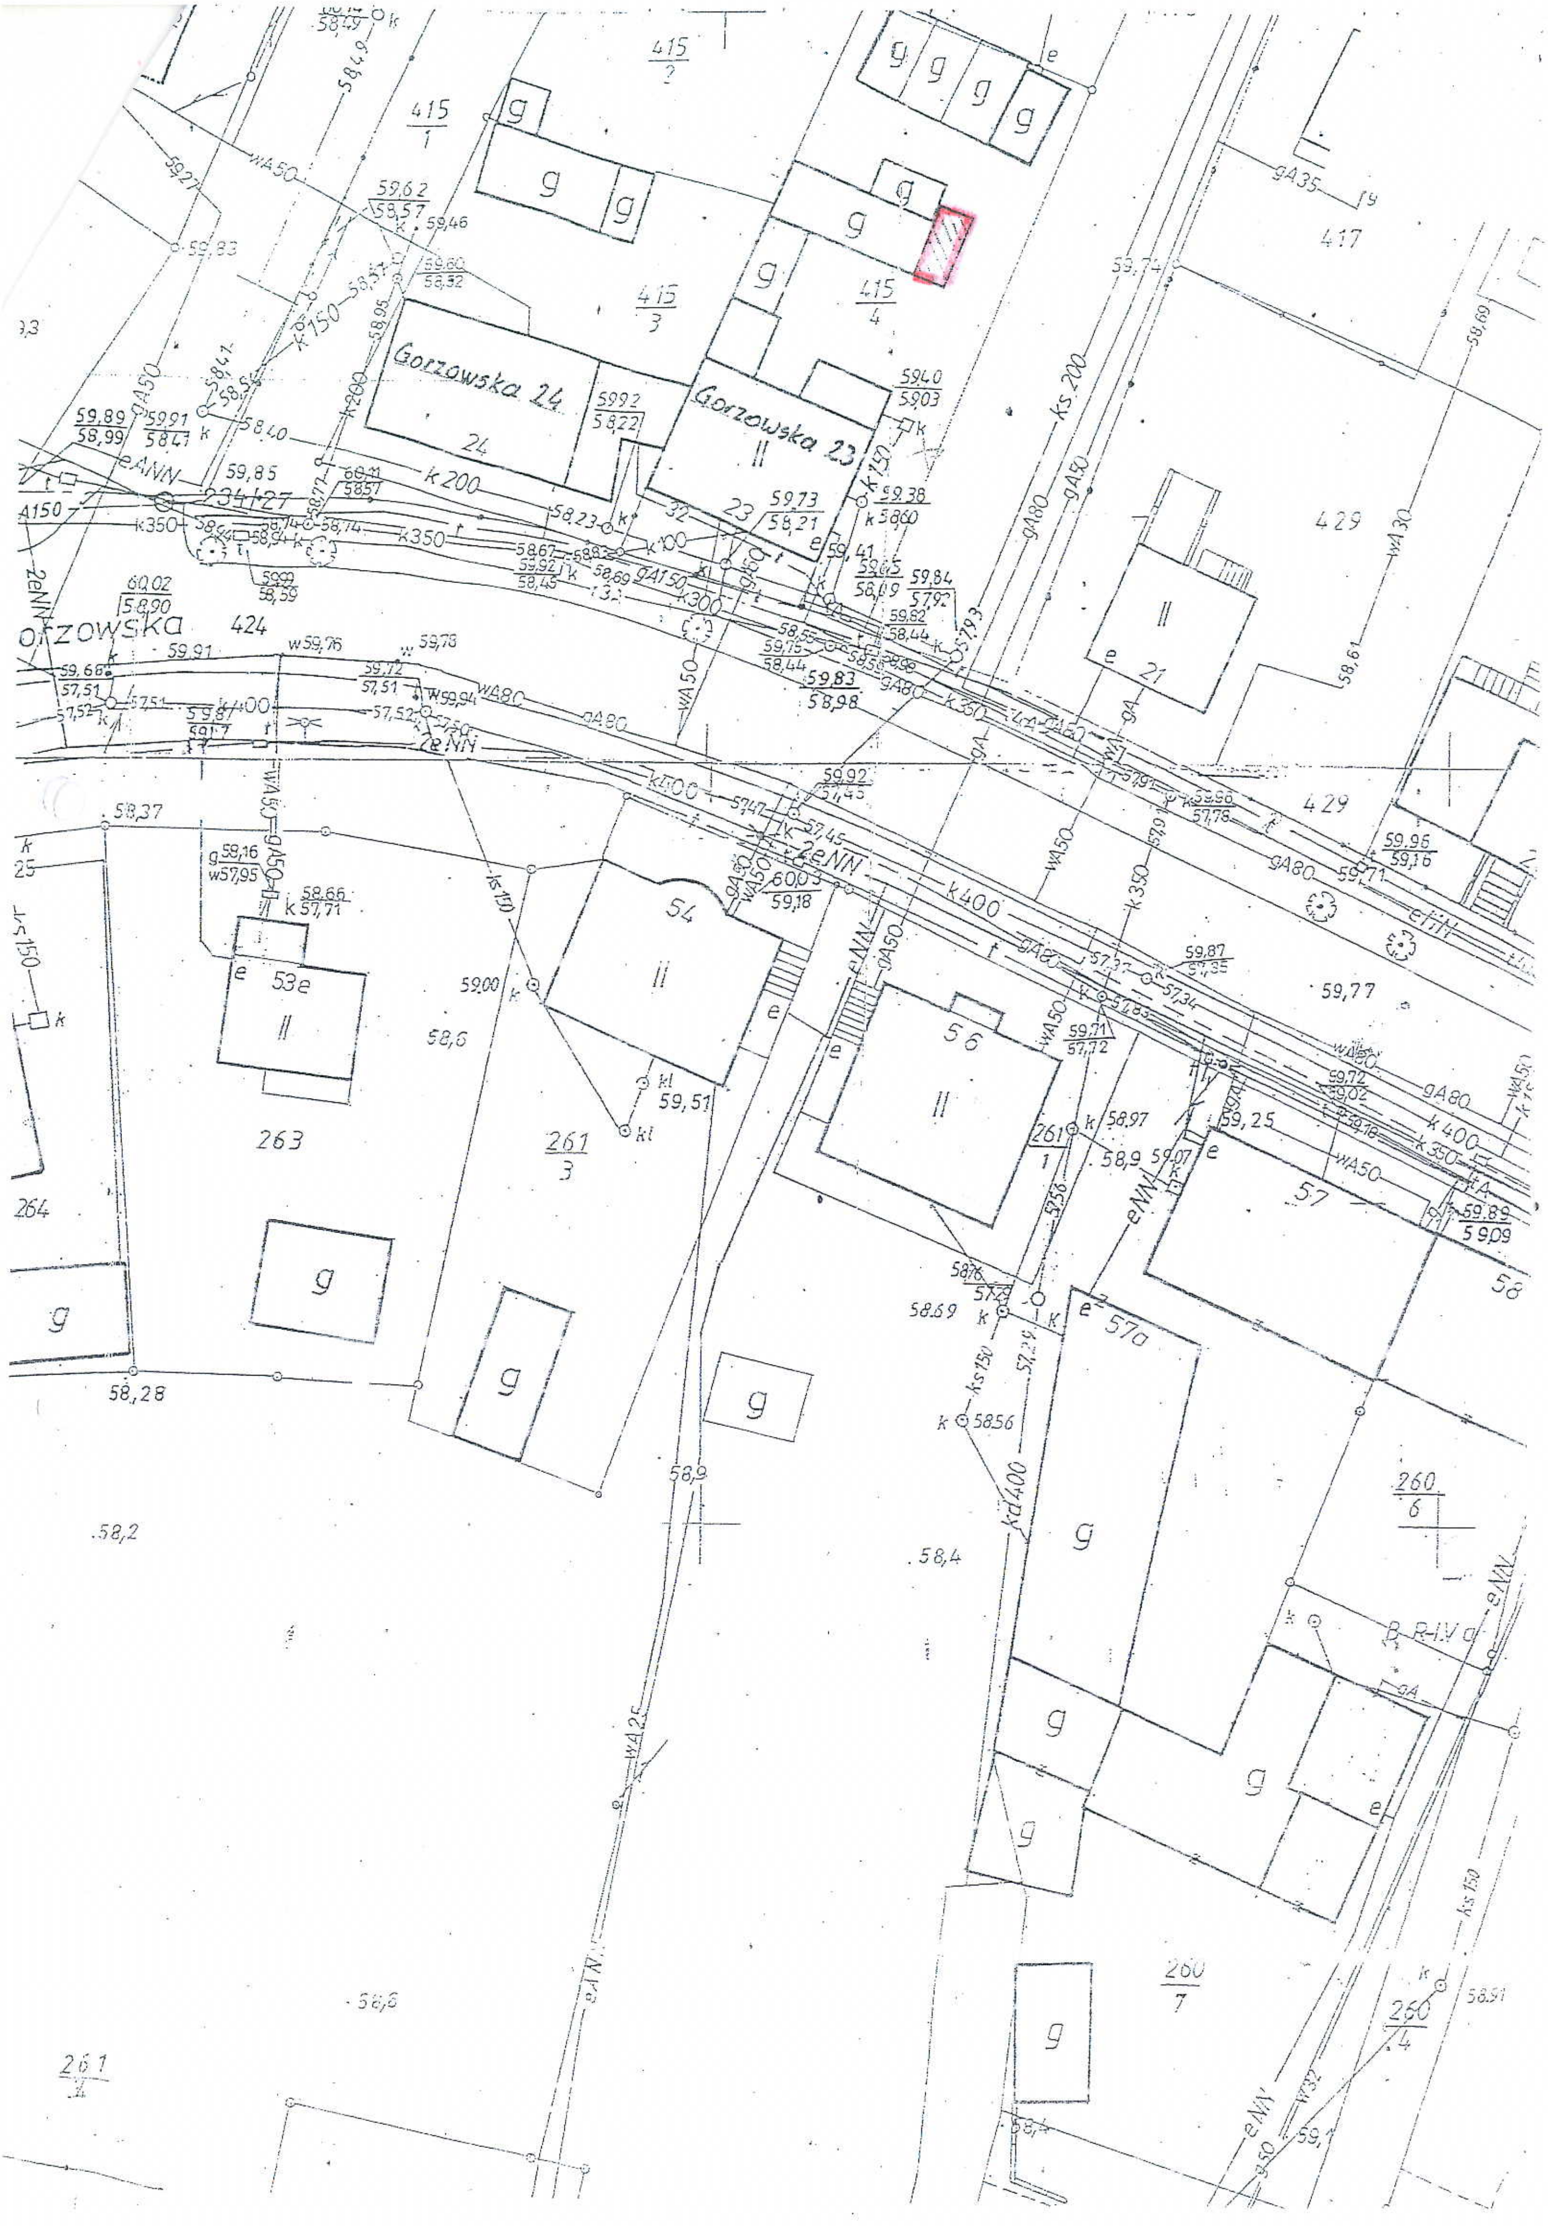

415/2
415/1
415/3
415/4
417
Gorzowska 24
24
Gorzowska 23
23
k 200
k 350
k 400
ks 200
429
21
orzowska
424
2eNN
54
53e
56
57
57a
263
264
261/3
261/1
260/6
260/7
260/4
kd 400
wA 50
gA 80