


do uchwały Nr XIX/2
Rady Miejskiej w Bar
z dnia 27 marca 2008

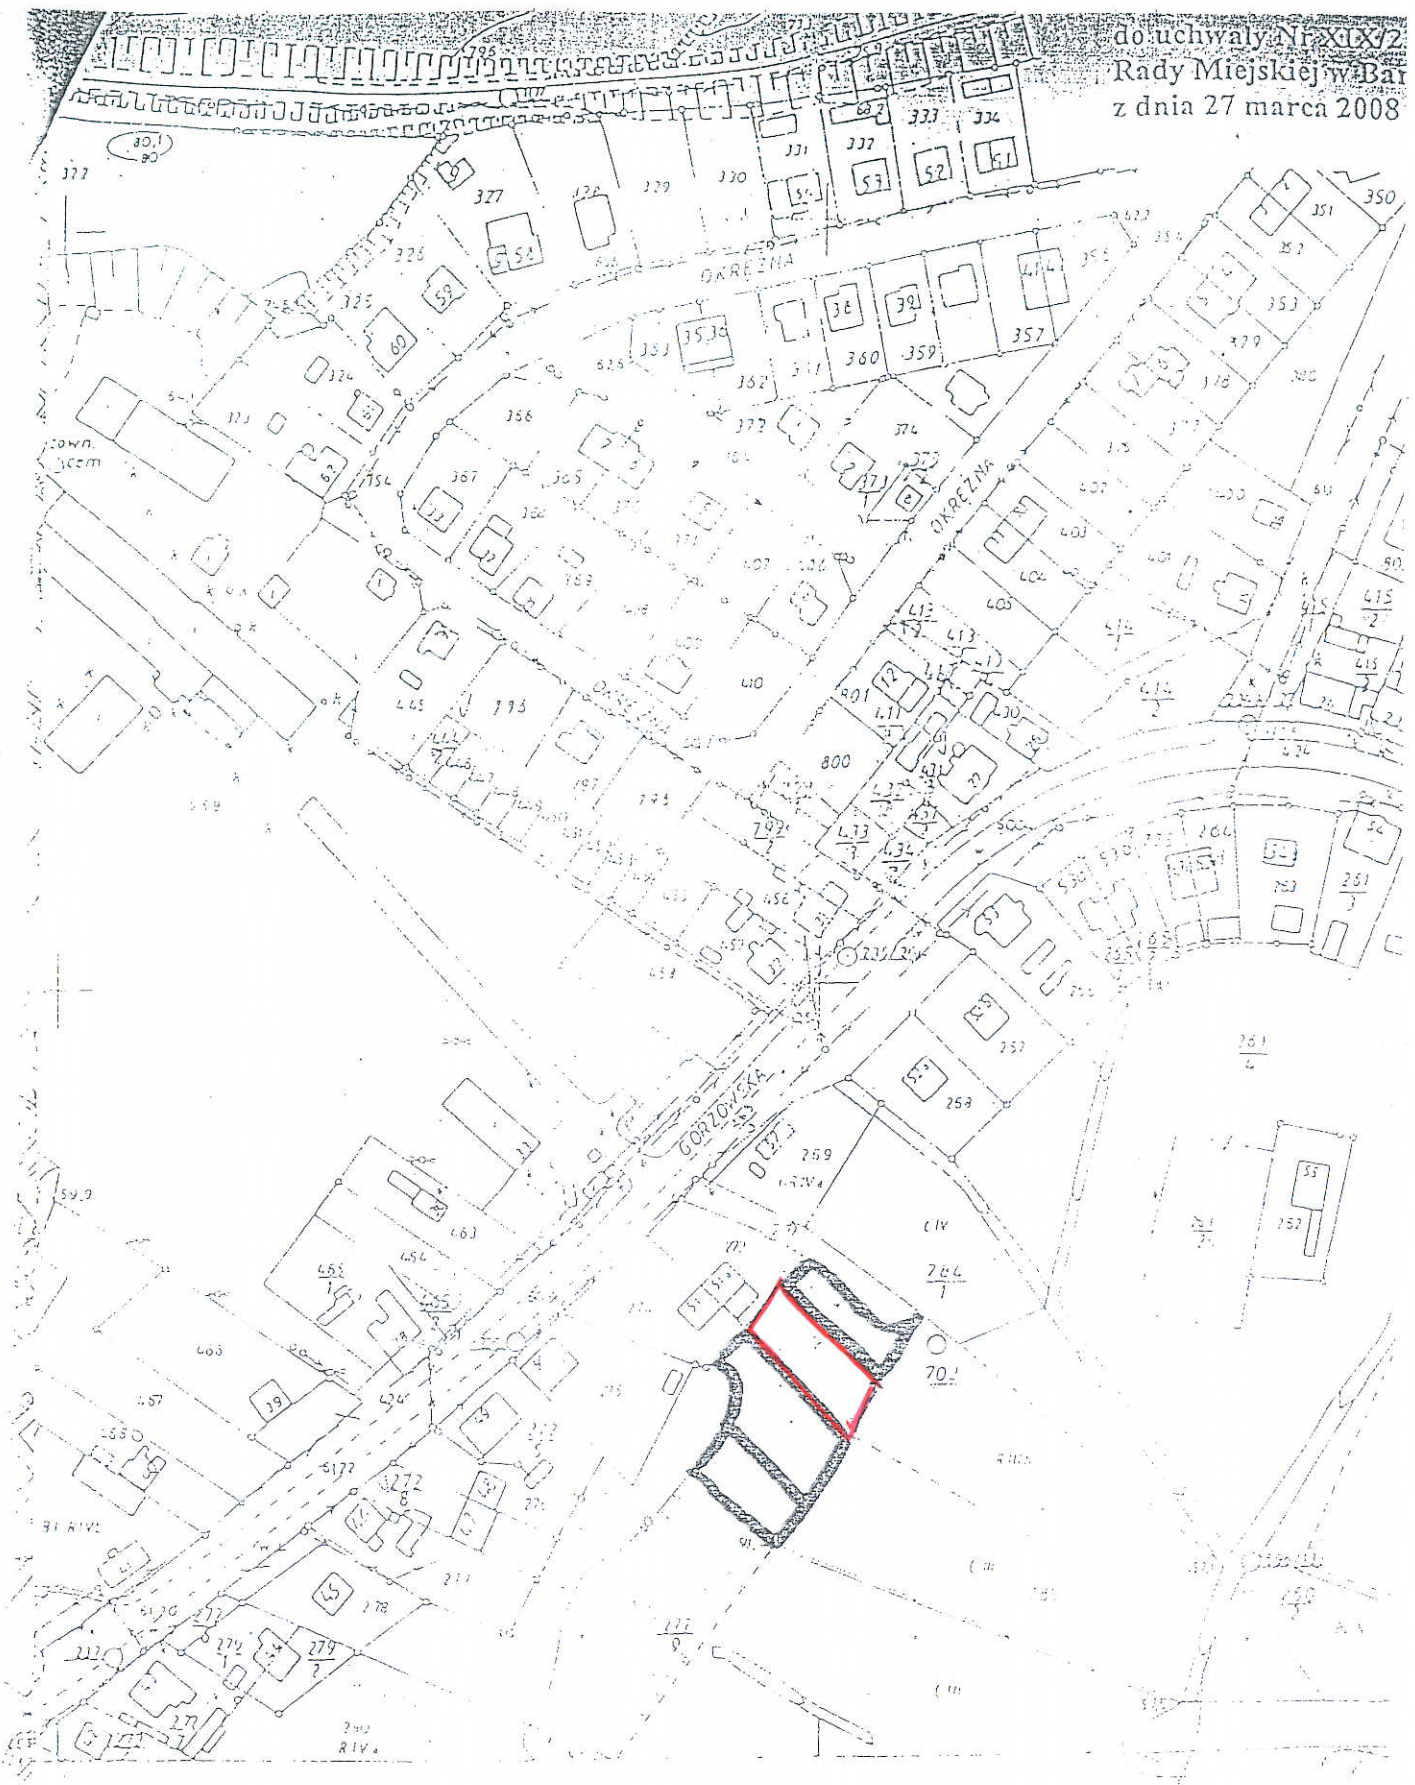

421.23

423.02

423.04

423.05