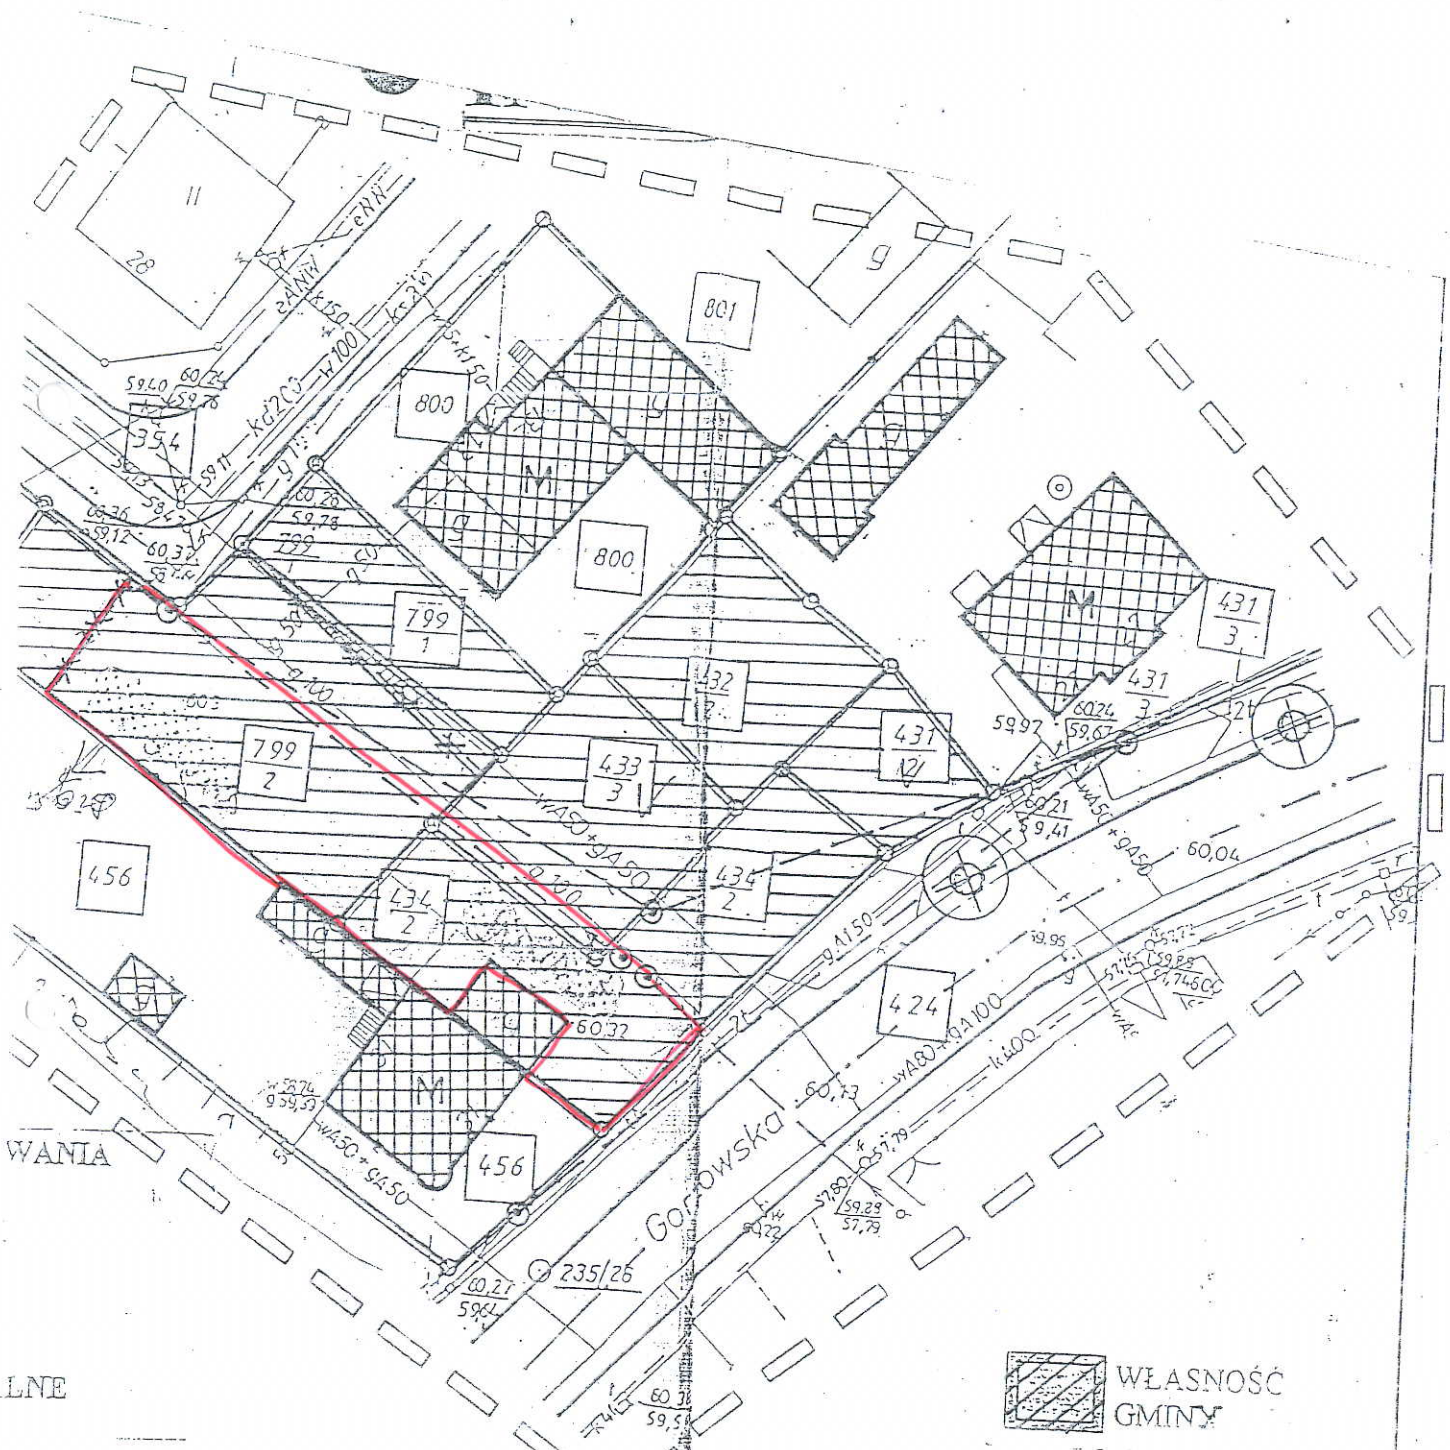

LNE

USŁUGOWE

GARAŻE

TNIEJĄCA

NAPOWIETRZNA

WŁASNOŚĆ GMINY

architekt prowadzący	MGR INŻ. ARCH. J. ARLET	
obiekt	ZESPÓŁ GARAŻY	12.199
adres	BARLINEK, UL. GORZOWSKA	data
projekt	KONCEPCJA	
treść rysunku	INWENTARYZACJA 1:500	A
symbol	STAN ISTNIEJĄCY	branża
	imię i nazwisko / podpis	
projektował	J. ARLET	2
opracował	E. BUSZAC	