


# ZALĄCZNIK

do uchwały nr XXXIII/439/2009

Rady Miejskiej w Barlinku

z dnia 29 stycznia 2009 r.

**ZŁĄCZE ZKP-PROJEKT I WYKONANIE  
ZAKŁADU ENERGETYCZNEGO**

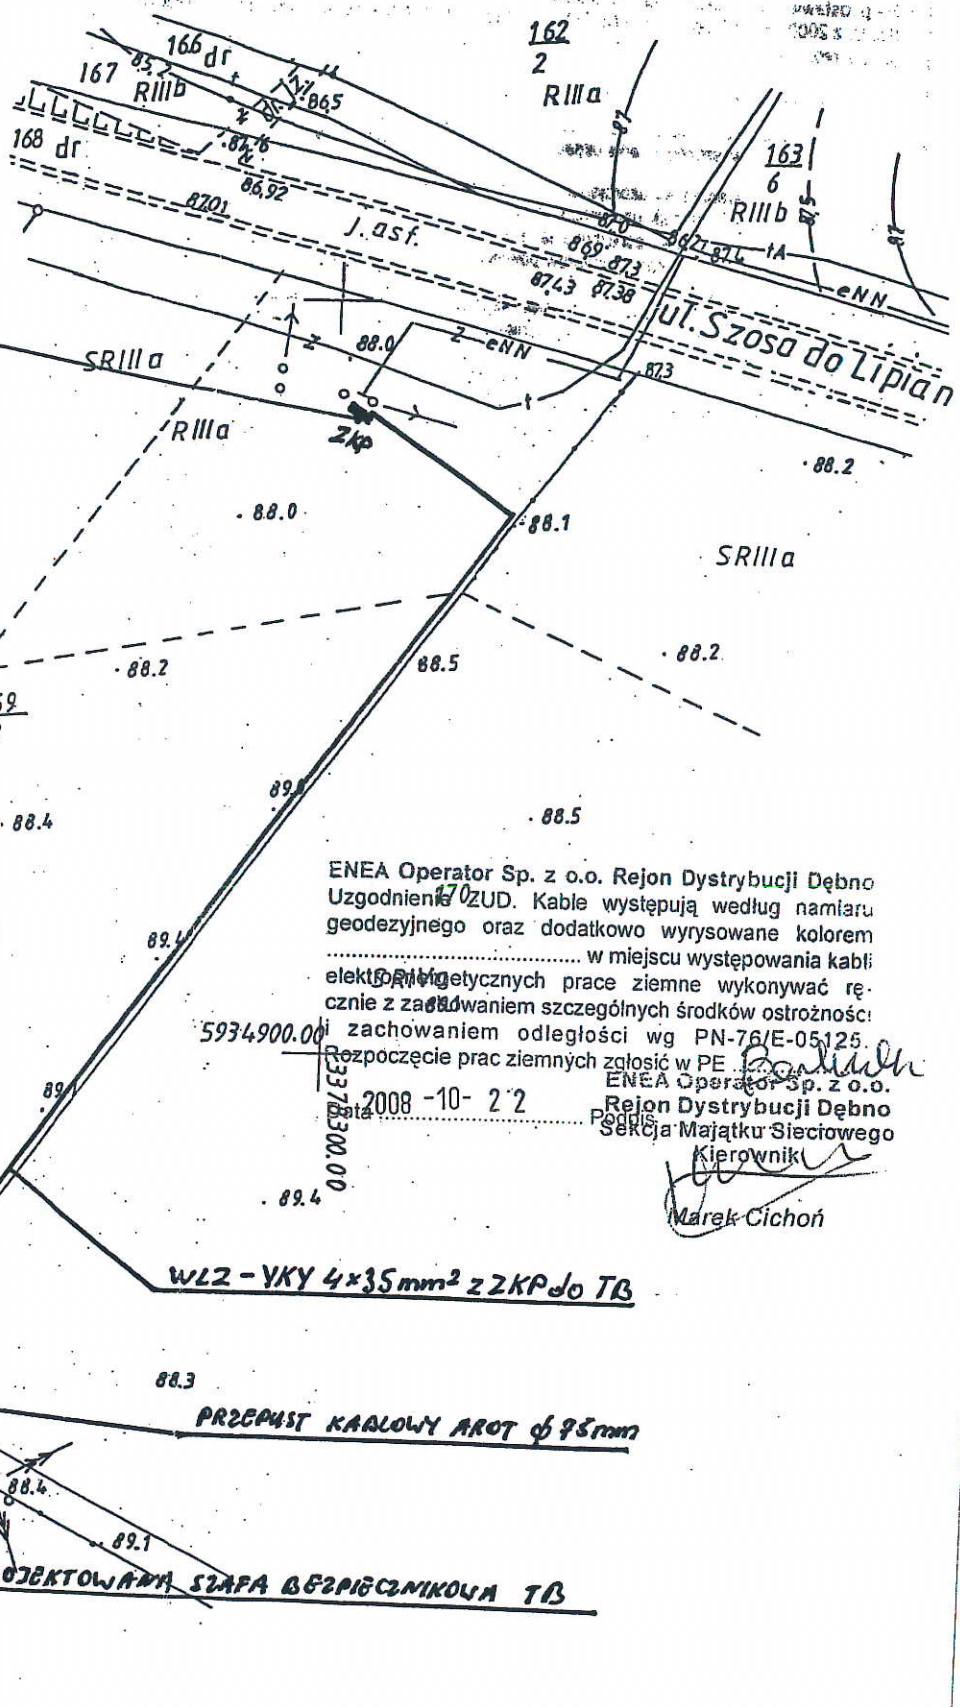

ENEA Operator Sp. z o.o. Rejon Dystrybucji Dębno  
Uzgodnienie z UZUD. Kable występują według namiaru  
geodezyjnego oraz dodatkowo wyrysowane kolorem  
..... w miejscu występowania kabli  
elektrycznych prace ziemne wykonywać rę-  
cznie z zachowaniem szczególnych środków ostrożności  
i zachowaniem odległości wg PN-76/E-05125.  
Rozpoczęcie prac ziemnych zgłosić w PE .....  
2008-10-22  
ENEA Operator Sp. z o.o.  
Rejon Dystrybucji Dębno  
Sekcja Majątku Sieciowego  
Kierownik

*Marek Cichoń*  
Marek Cichoń

OBIEKT	Usytuowanie złącza ZKP i ułożenie wewnętrznej linii zasilającej WLZ – od złącza ZKP do rozdzielni bezpiecznikowej TB – budynek gospodarczy ul. Szosa do Lipian dz. nr. 189/2 74-320 Barlinek.
INWESTOR	Piotr i Violetta Kawecy Ul. Zielna 6 74-320 Barlinek
NAZWA RYSUNKU	Usytuowanie złącza ZKP i ułożenie wewnętrznej linii zasilającej WLZ
PROJEKTANT	inż. Grzegorz Józefowicz Upr. 10/94/Gw