


ZAŁĄCZNIK

do uchwały nr XXXIII/513/2009
Rady Miejskiej w Barlinku
z dnia 29 stycznia 2009 r.

PA SYT.-WYS.

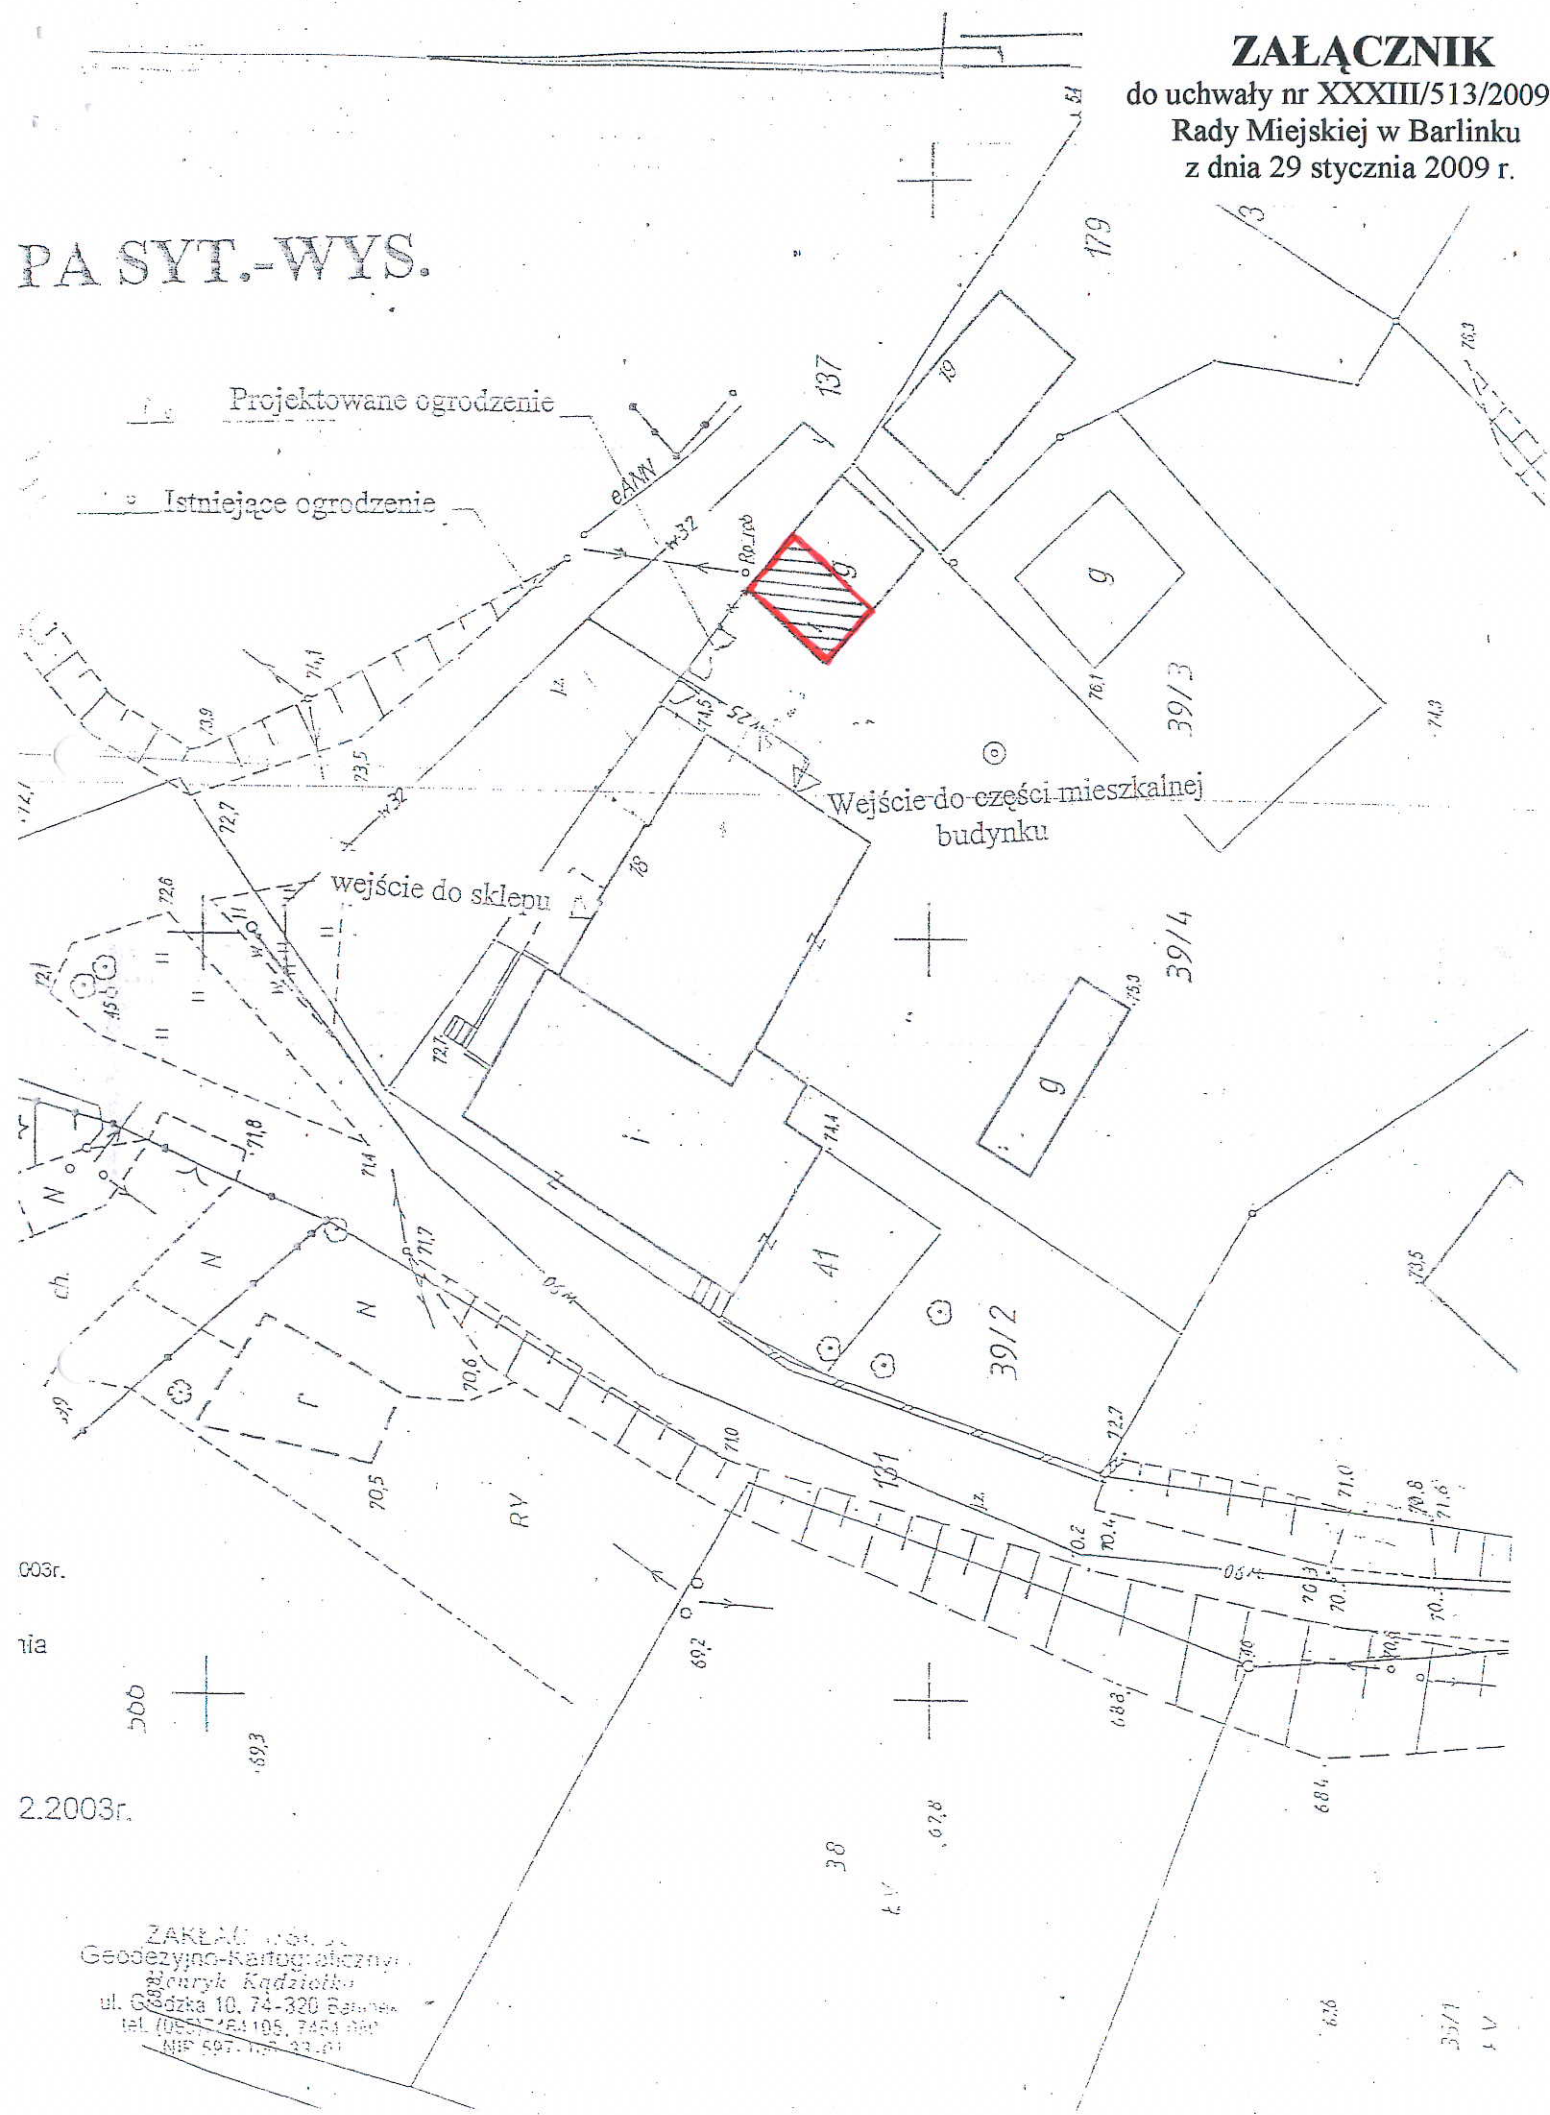

003r.
tia
500
2.2003r.

ZAKŁAD WSP. G.
Geodezyjno-Kartograficzny
ul. Górska 10, 74-320 Barlinko
tel. (052) 264 105, 264 100
MIP 597 100 93 100