


**ZALĄCZNIK**  
do uchwały nr XXXIII/527/2009  
Rady Miejskiej w Barlinku  
z dnia 29 stycznia 2009 r.

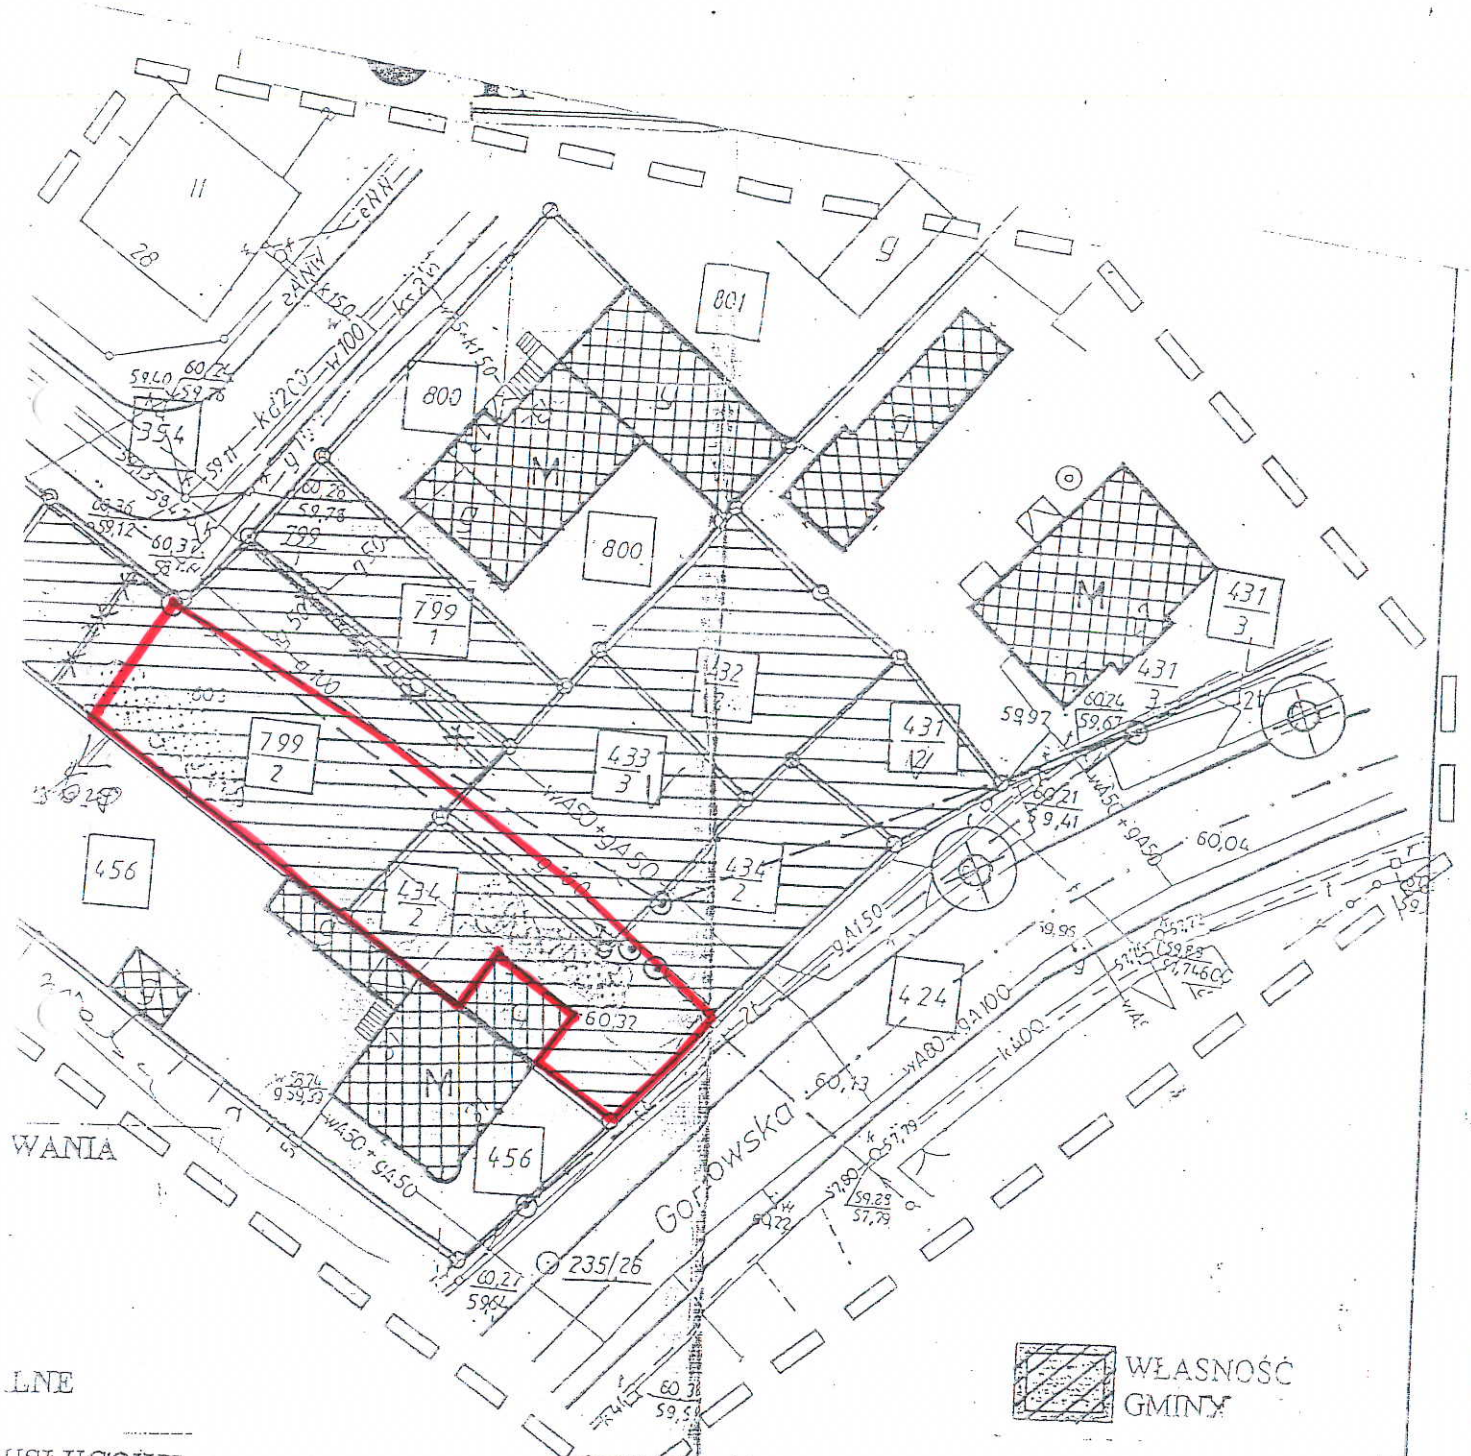

LINE  
USŁUGOWE  
GARAZE  
ISTNIEJĄCA  
POWIETRZNA

architekt prowadzący	MGR INZ. ARCH. J. ARLET	
obiekt	ZESPOŁ GARAŻY	12/09
adres	BARLINEK, UL. GÓRZOWSKA	data
projekt	KONCEPCJA	
treść rysunku	INWENTARYZACJA 1:500	
symbol	STAN ISTNIEJĄCY	branza
projektował	J. ARLET	
opracował	E. BUSZAC	2