


# PRZEKROJ NORMALNY

## skala 1:50

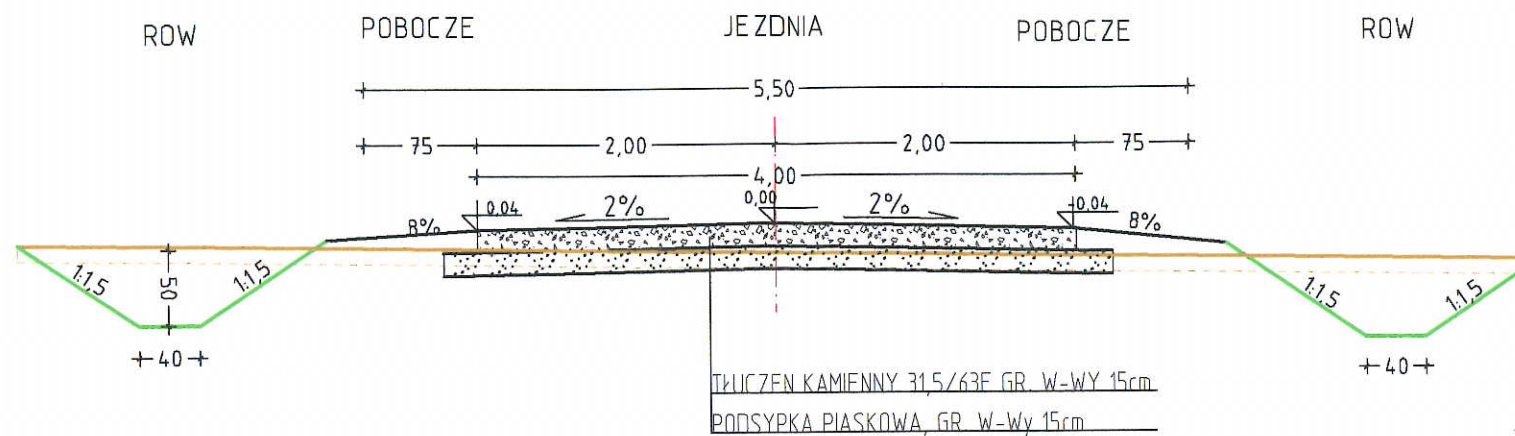

210967047  
**GMINA BARLINEK**  
 ul. Niepodległości 20  
 74-320 Barlinek  
 NIP 597-164-84-91

**BURMISTRZ**

*mgr inż. Zygmunt Siarkiewicz*

INWEATOR:		GMINA BARLINEK	
TEMAT:		SKALA:	1:50
"PRZEBUDOWA DROGI GMINNEJ PUSTAC-PODGORZE		NR RYS.:	1
		STADIUM:	PT
TRESC:		BRANŻA:	drogowa
		DATA:	
AUTORZY OPRACOWANIA:		NR UPR.	SPECJ. UPR.
PROJEKTOWAŁ:	mgr inż. Tomasz Marczewski	LUKG/0024/POOK/03	PODPIS
		KONSTRUKCYJNO-BUDOWLANA BEZ OGR.	<i>[Signature]</i>

do projektowania nr ew. LUKG/0024/POOK/03  
 do kierowania robotami budowlanymi  
 nr ew. 2/G1w/98 r.