PROJEKT REMONTU NAWIERZCHNI DROGI I CHODNIKA ul. PADEREWSKIEGO w BARLINKU

LEGENDA
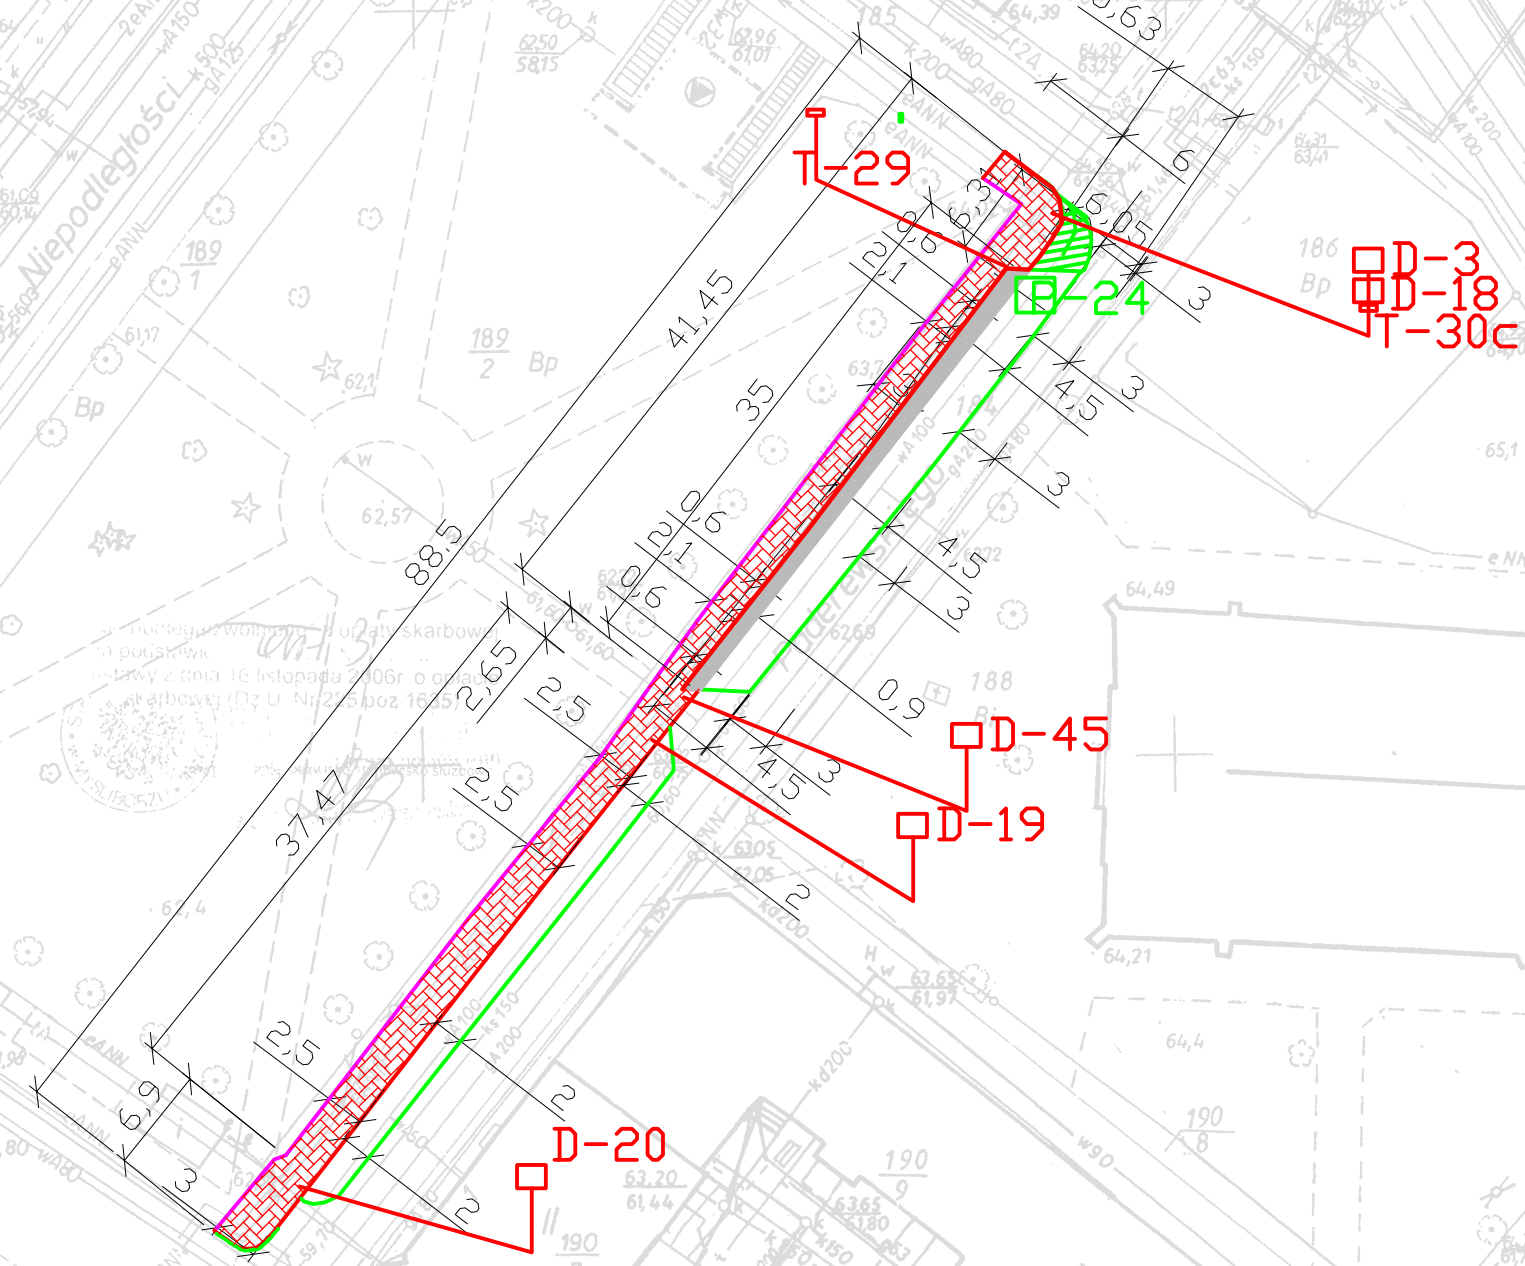
- PROJ. KOSTKA CZERWONA STAROBRUK
- BETON ASFALTOWY
- KRAWĘŹNIK WYSTAJĄCY
- KRAWĘŹNIK WTOPIONY
- LINIA CIĄGŁA mal. CIENKOWARSTWOWE
- OBRZEŻE CHODNIKOWE