







KALA 1:500

PROJEKT REMONTU NAWIERZI I CHODNIKA UL. ODRZAŃSKA

LEGENDA

-  PROJ. KOSTKA szara UNI gr 6 cm
-  PROJ. KOSTKA czerwona UNI gr 8 cm na wjazdach
-  BETON ASFALTOWY
-  KRAWĘŻNIK WYSTAJĄCY
-  KRAWĘŻNIK WTOPIONY
-  OBRZEŻE CHODNIKOWE







KONIEC OPRACOWANIA


KONIEC NAW Z B.A
± 0,131

SKALA 1:500

PROJEKT REMONTU NAWIERZCHNI DROGI I CHODNIKA UL. ODRZAŃSKA W BARLINKU

LEGENDA

-  PRJ. KOSTKA szara UNI gr 6 cm
-  PRJ. KOSTKA czerwona UNI gr 8 cm na wjazdach
-  BETON ASFALTOWY
-  KRAWĘŻNIK WYSTAJĄCY
-  KRAWĘŻNIK WTOPIONY
-  OBRZEŻE CHODNIKOWE

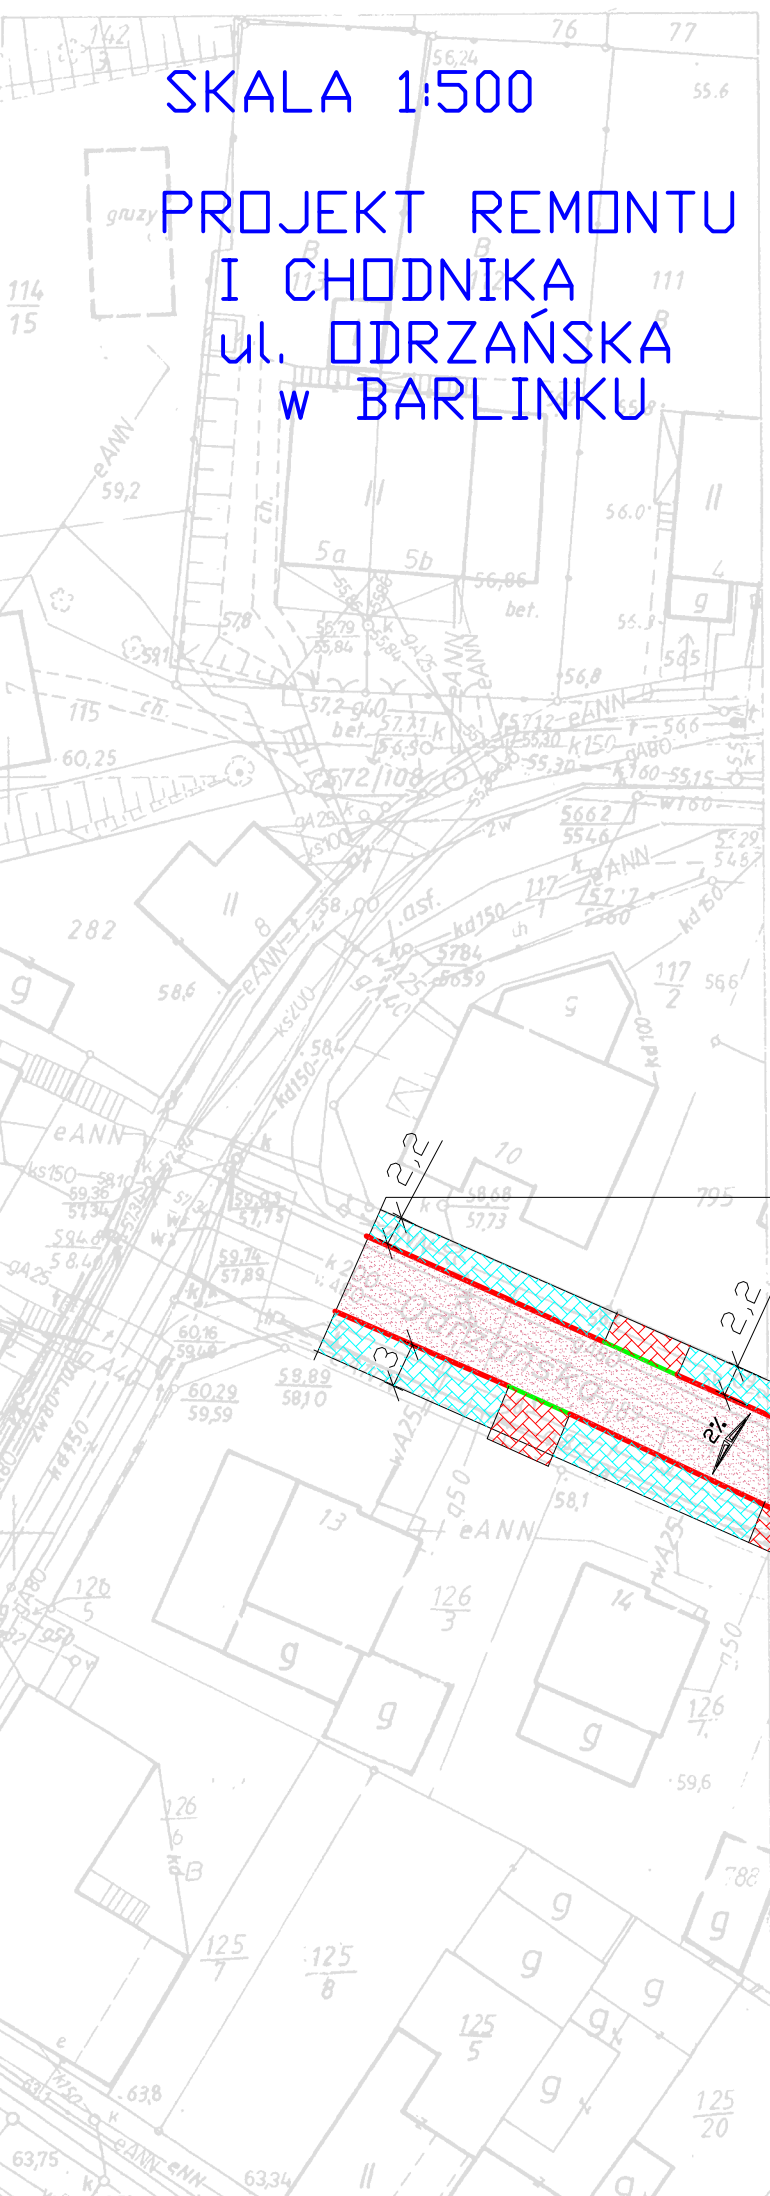

PDCZĄTEK OPRACOWANIA
+- 0,000