


40wana  
ul. Długa

Załącznik graficzny  
do uchwały Nr XLII/606/2009  
Rady Miejskiej w Barlinku  
z dnia 25 czerwca 2009 r.

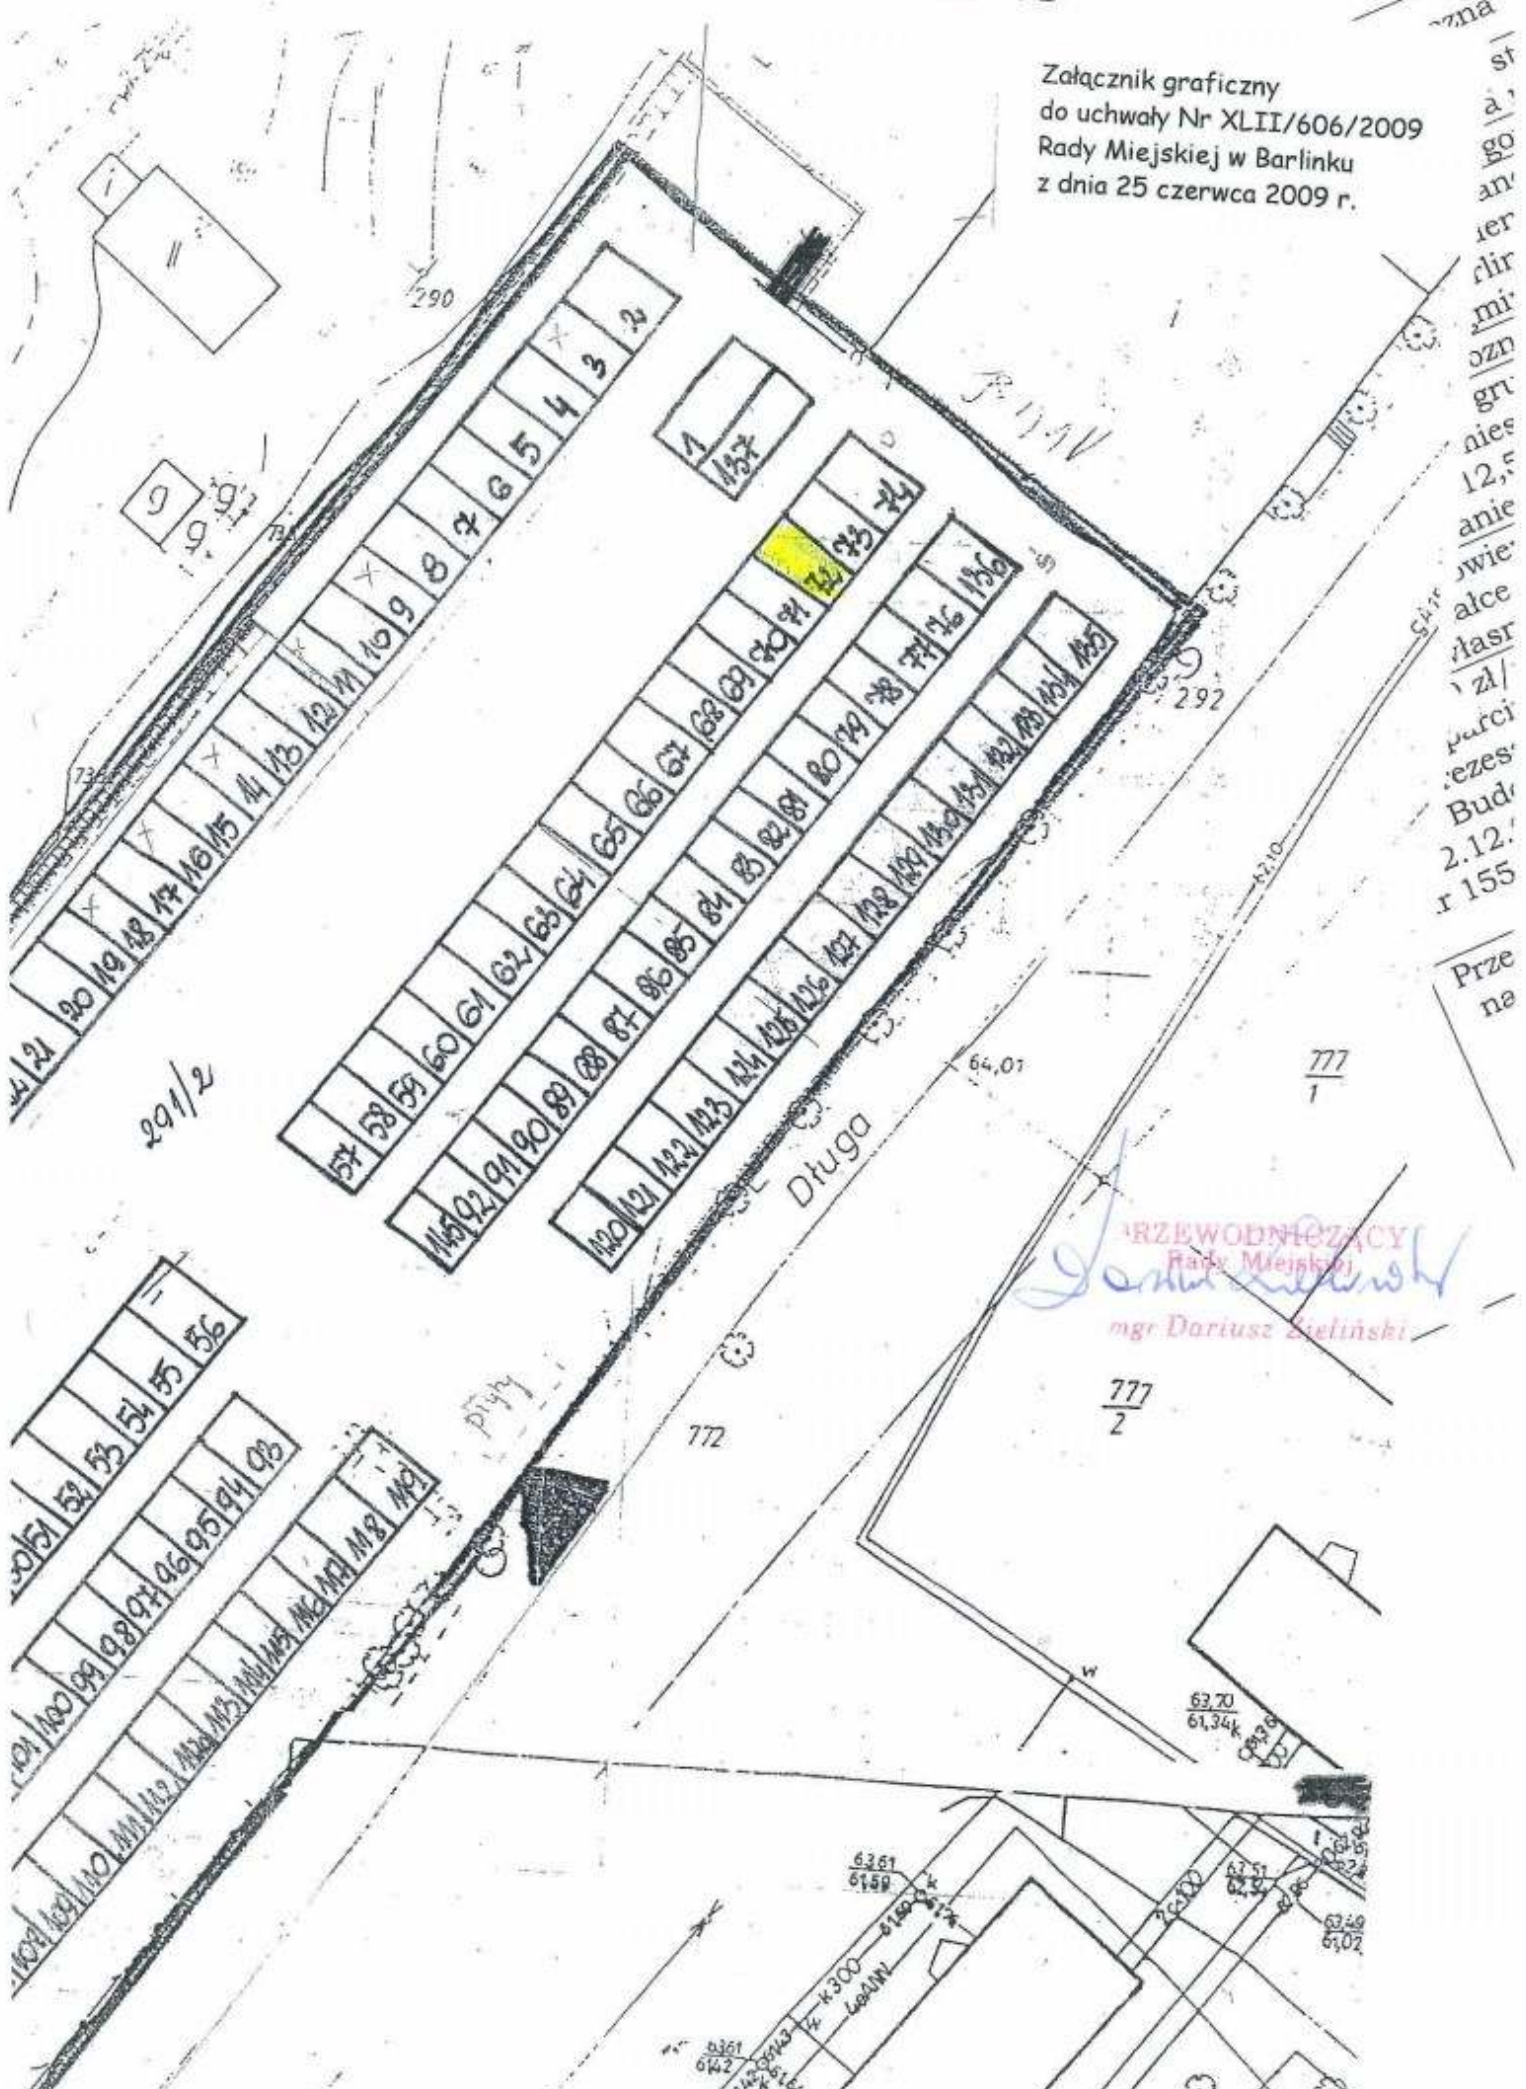

PRZEWODNICZĄCY  
Rady Miejskiej  
*Dariusz Zieliński*  
mgr Dariusz Zieliński

zna  
st  
a,  
go  
an  
ier  
dir  
mi  
ozn  
gr  
nies  
12,5  
anie  
wie  
alce  
dlastr  
za/  
parci  
czes  
Bud  
2.12.  
r 155  
Prze  
na