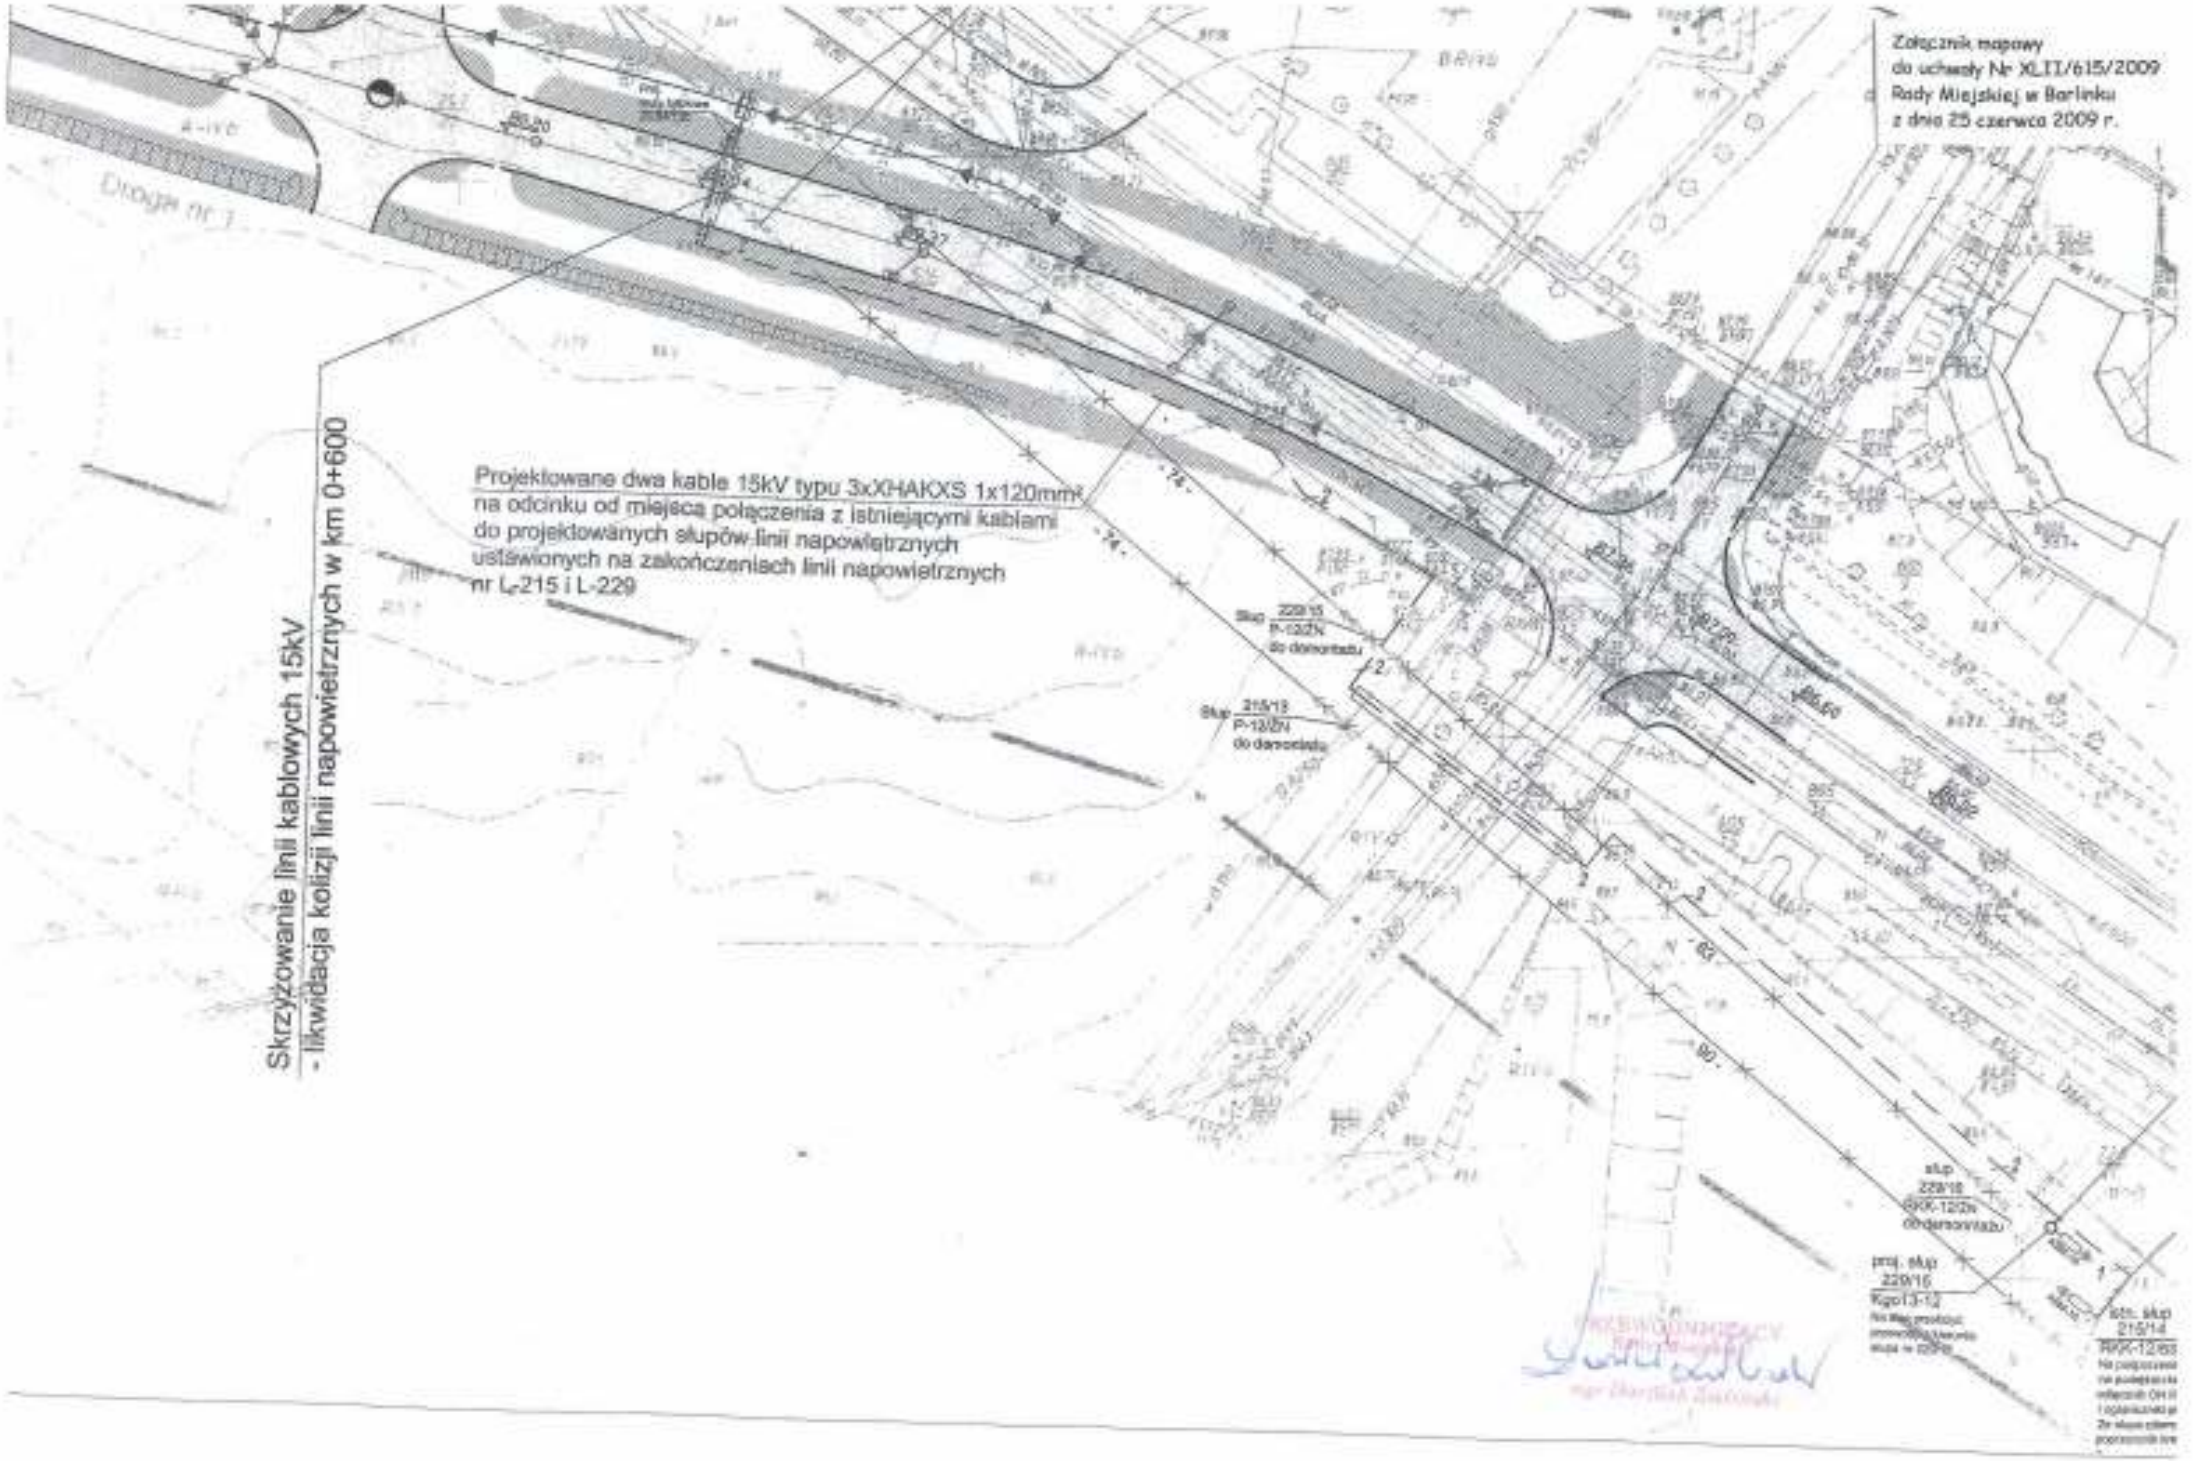
Załącznik mapowy
do uchwały Nr XLII/615/2009
Rady Miejskiej w Barlinku
z dnia 25 czerwca 2009 r.
Skrzyżowanie linii kablowych 15kV
- likwidacja kolizji linii napowietrznych w km 0+600
Projektowane dwa kable 15kV typu 3xXHAKXS 1x120mm²
na odcinku od miejsca połączenia z istniejącymi kablami
do projektowanych słupów linii napowietrznych
ustawionych na zakończeniach linii napowietrznych
nr L-215 i L-229
Droga nr
Słup 229/15
P-12/ZN
do demontażu
Słup 215/13
P-12/ZN
do demontażu
słup
229/16
RWK-12/2n
do demontażu
proj. słup
229/16
Kgp13-12
istn. słup
215/14
RWK-12/63