


Przekrój normalny skala 1:25

ul. Kombatantów

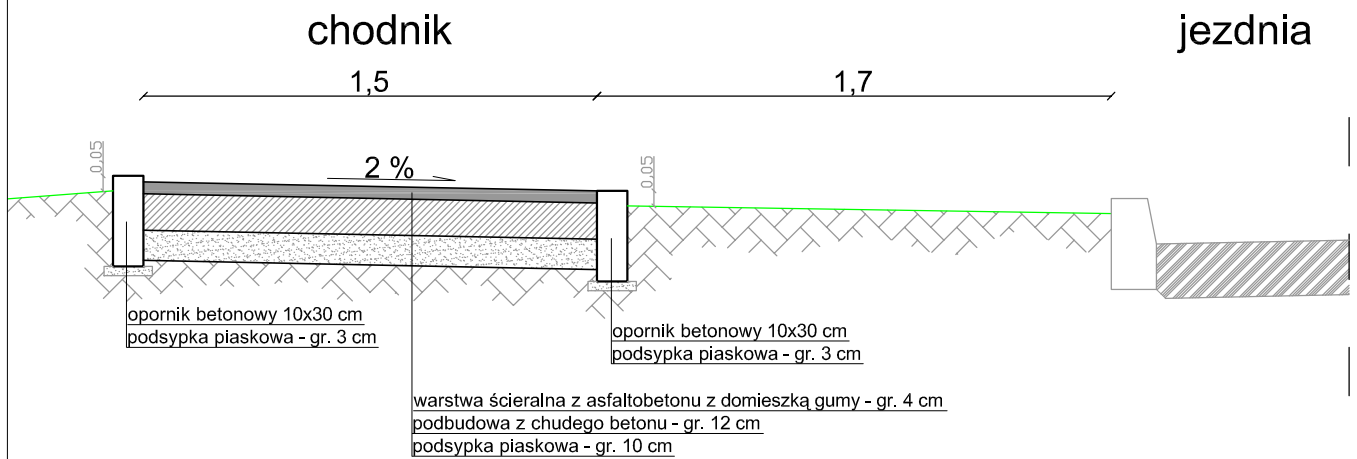

Przedsiębiorstwo Inżynierii Sanitarnej "KRENON"
Gorzów Wlkp. ul. Warszawskiego 69

TEMAT:	Przebudowa chodnika wzdłuż ul. Kombatantów		SKALA:	1:25
			NR RYS:	
			STADIUM:	PT
			BRANŻA:	DROGI
TREŚĆ:	PRZEKRÓJ NORMALNY A-A		DATA:	11.2008
	AUTORZY OPRACOWANIA:	NR UPR.	SPECJ. UPR.	PODPIS
PROJEKTOWAŁ:	mgr inż. ANTONI PRZYBYLSKI	20/78/Gw	KON.-INŻ.	