


ZNICZ
PÓLKULA
($\phi 40\text{CM}$)

TABLICA
120x160

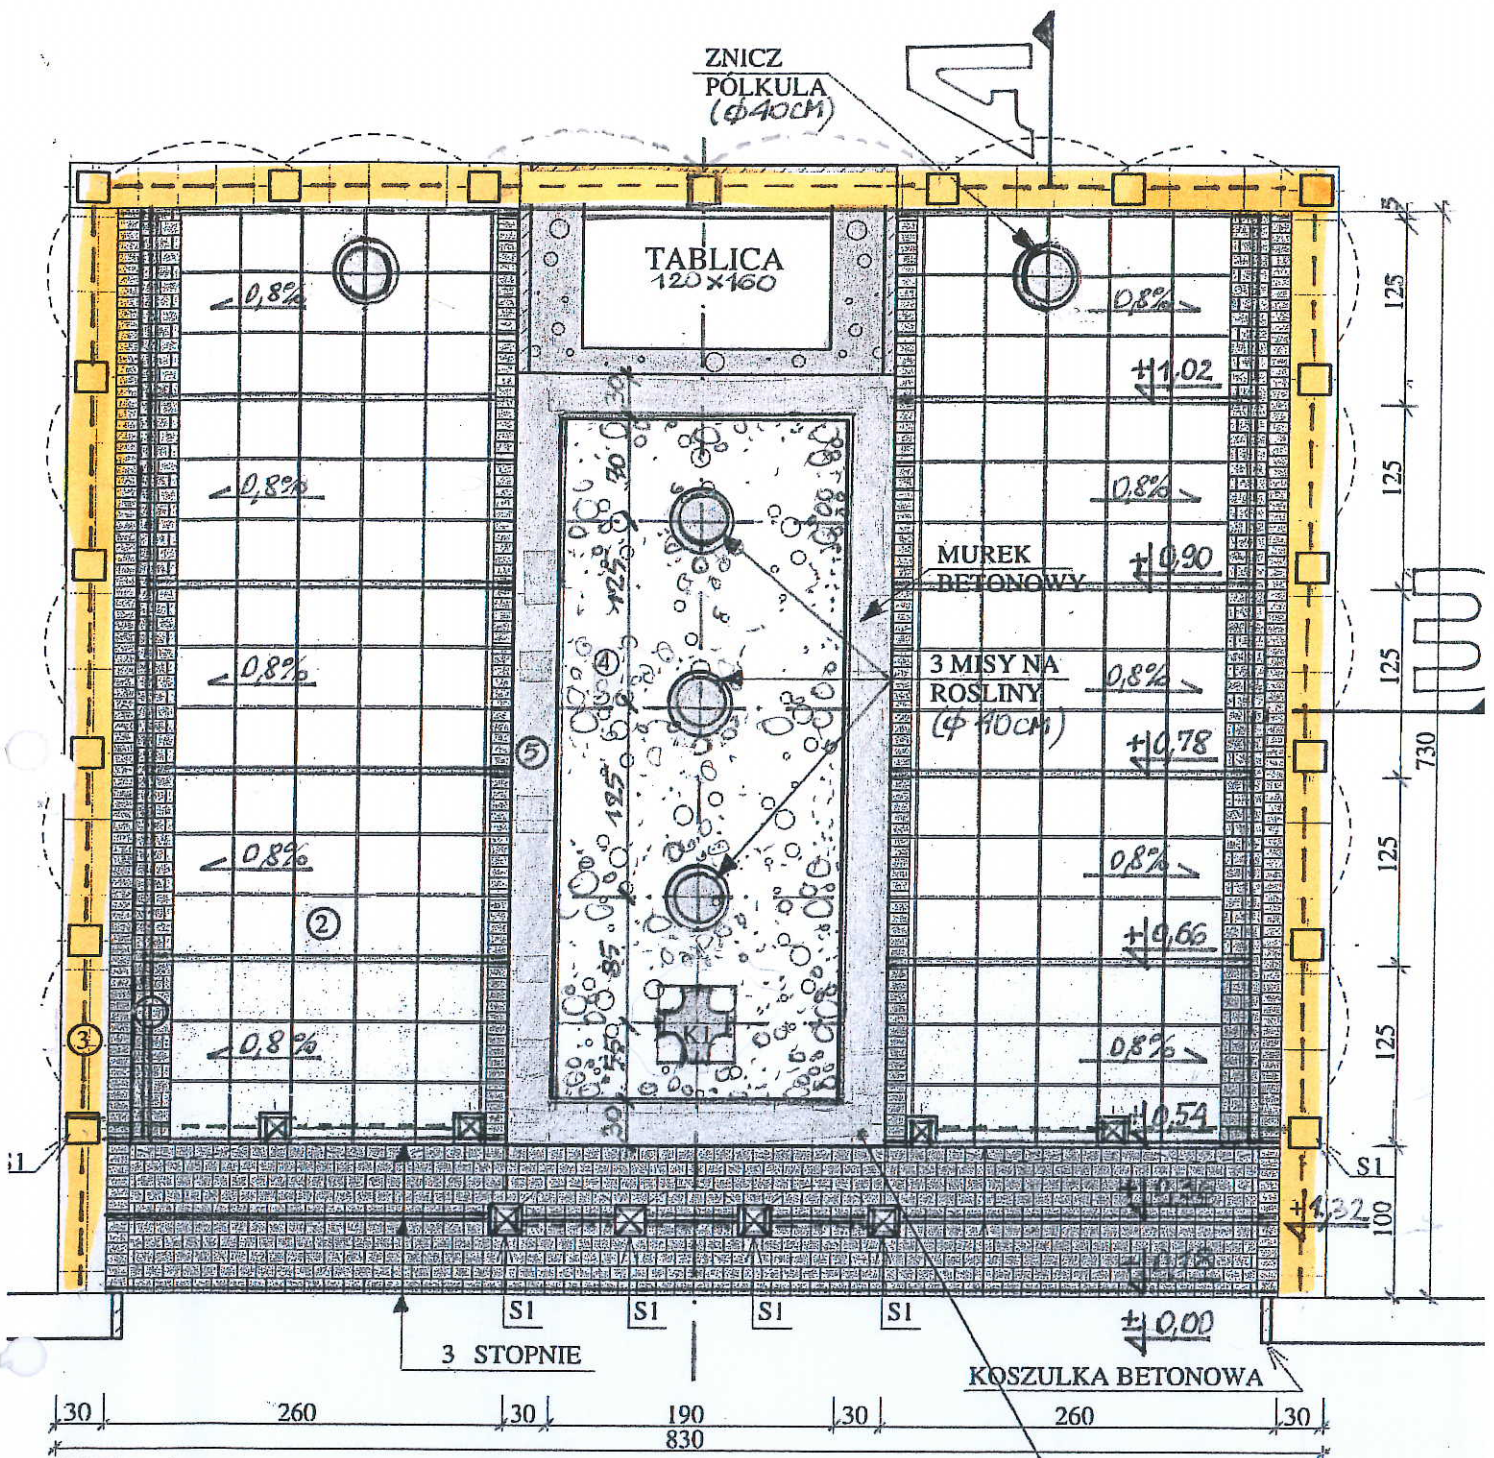

ETAPI I/WYKONANY

ZMIANY

SCHEMAT 1:50

ZAGOSPODAROWANIE

ETAPII • AKTUALIZACJA 12.2009

NAWIERZCHNIE:

- ① DROBNA KOSTKA BRUKOWA-CIEMNOSZARA
- ② PŁYTY GRANITOWE 40x40-JASNOSZARE
- ③ MUREK, CEGŁA KLINKIER - SIENA PALONA
- ④ ŻWIR PŁUKANY/15/-JASNY
- ⑤ MUREK/ KOSZULKA BETON/CIEMNOSZARA

S1 - SŁUP 20x20cm H=60cm

KI - KRZYŻ "VIRTUTI MILITARI" Rys.A.

mgr inż. arch. Anna Borkowska-Koniewicz
ZP-0288 upr. bud. 246/Sz/86
70-795 Szczecin, ul. Wisła

INSPEKTOR
Edward Burakowski
74-820 Pielicki
Repart

Gospodarka Mianem Komunalnym

KOLORYSTYKA

OBIEKT:	REMONT POMNIKA
ADRES:	DZIEDZICE CMENTARZ
STADIUM:	KONCEPCJA/WERSJA 4 / ZMIANY/ANEKS 1
INWESTOR:	UM i GM BARLINEK
PROJEKT.:	MGR INZ.ARCH.ANNA BORKOWSKA KONIEWICZ NR UPR.246/Sz/86
OPRACOWA	MGR INZ.ARCH.KATARZYNA NOWARA
DATA:	09.2007
SKALA	RYŚUNEK: NR RYSUNKU
1:50	PROJEKT WERSJA 4
	2