



Ujęcie i stacja uzdatniania wody
Instalacje sanitarne, wodociągowe+ogrzewanie

Skala 1:50


Rzut z góry

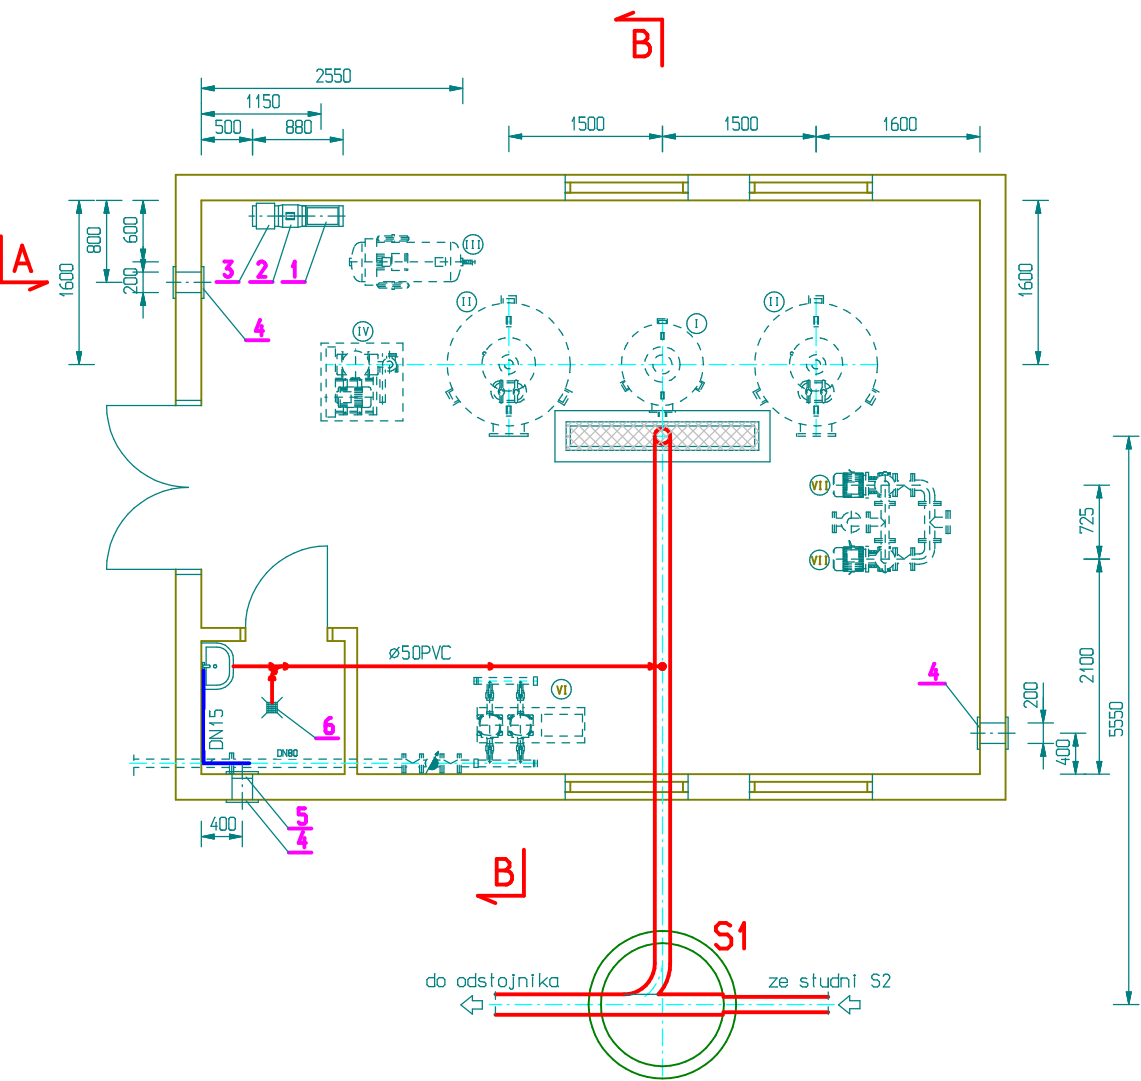

Przekrój A-A

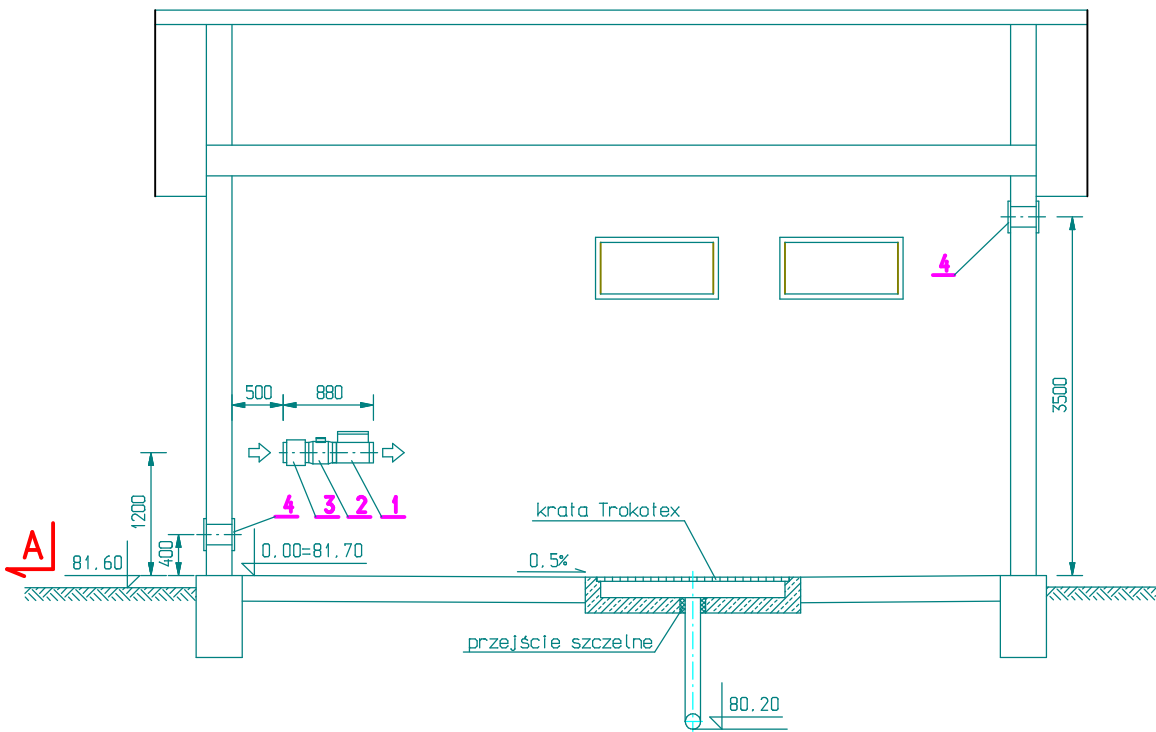

Przekrój B-B

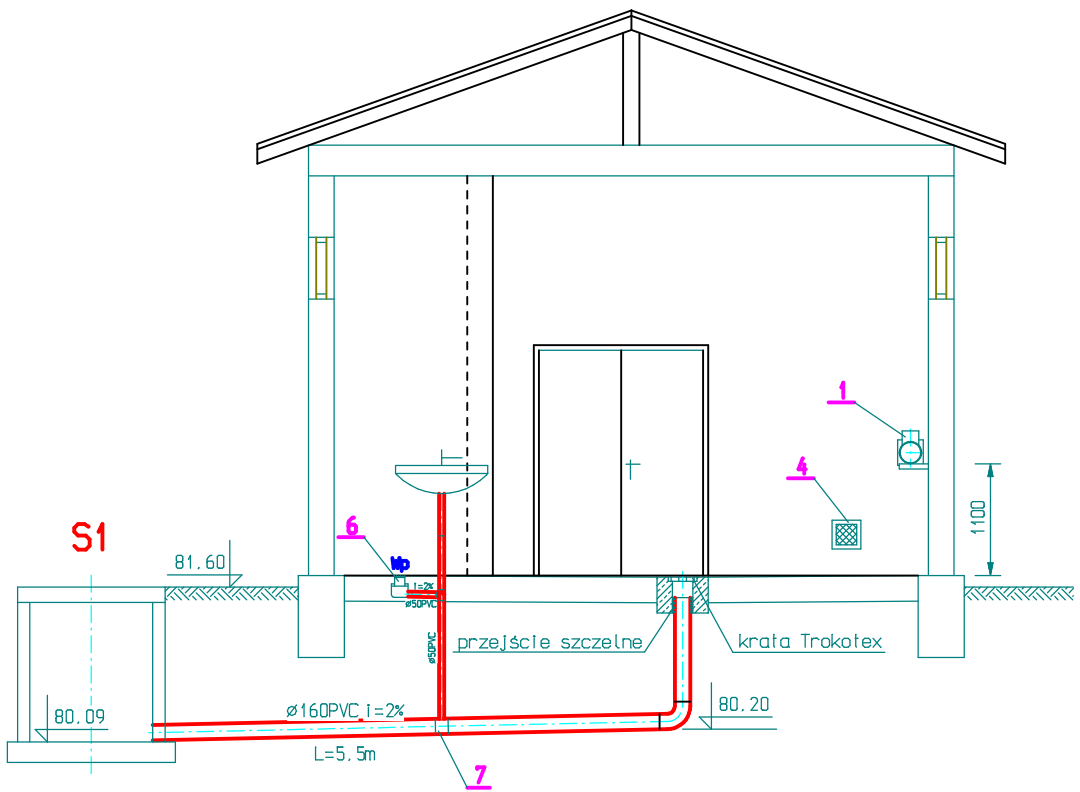

Wykaz obiektów, urządzeń i armatury

Ozn.	Nazwa/Typ	Parametry	Ilość	Dostawca
1	Nagrzewnica kanałowa typ DH-200/30	P=3kW	1szt.	Venture Industries
2	Wentylator kanałowy typ TD-800/200-LF	Q=665m³/h, Ns=0,085kW	1szt.	Venture Industries
3	Filtr kanałowy DF	D=200mm	1szt.	Venture Industries
4	Kratka wentylacyjna KWK	200x200mm	5szt.	Venture Industries
5	Wentylator EM	Q=95m³/h	1szt.	Venture Industries
6	Wpust podłogowy ABS DN50	150x150mm	1szt.	Kessel
7	Nowierka kanałizacyjna	ø50/160	1szt.	Wavin

Przedsiębiorstwo Inżynierii Sanitarnej "KRENON"				
Gorzów Wlkp. ul. Warszawskiego 69				
Obiekt:	Ujęcie i stacja uzdatniania wody w m. Moczydło			
Adres:	Moczydło - działka nr 353/11, 353/8, 353/9 gm. Barlink			
Tytuł rys.:	Budynek stacji uzdatniania wody	Skala:	1:50	Nr rys. IS-8
Instalacje sanitarne, wodociągowe + ogrzewanie				
Autorzy projektu:		Specjalność:	Nr upr. bud.	Data:
Projektant:	mgr inż. A. Skrzyszewski	Instalacyjna	170/76/GW	06.2009
Opracowywający:	mgr inż. J. Sobczyński			06.2009
Sprawdzający:	mgr inż. T. Woitas	Instalacyjna	32/2000/GW	06.2009