



BIEZŃNIA - RZUT POZIOMY SKALA 1:100

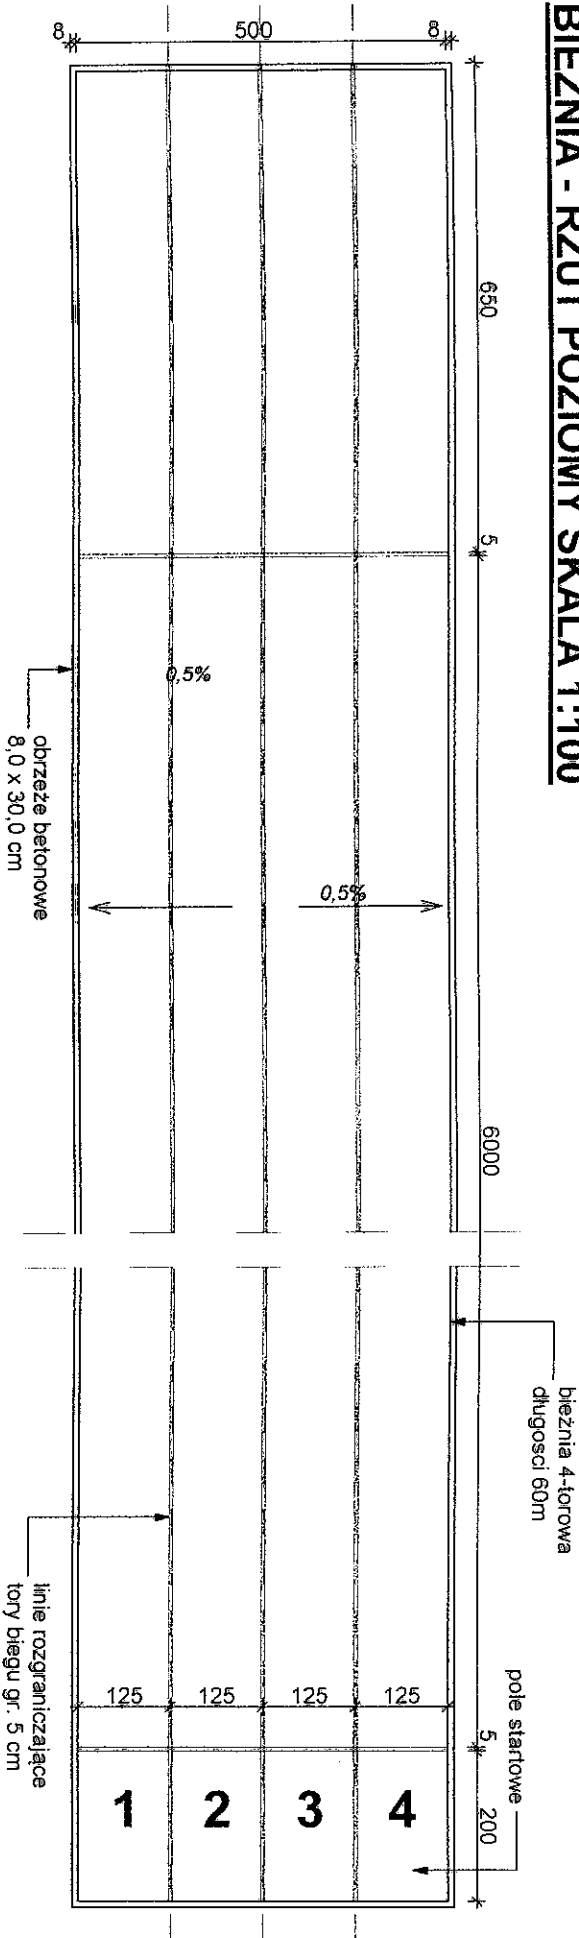

DET.1

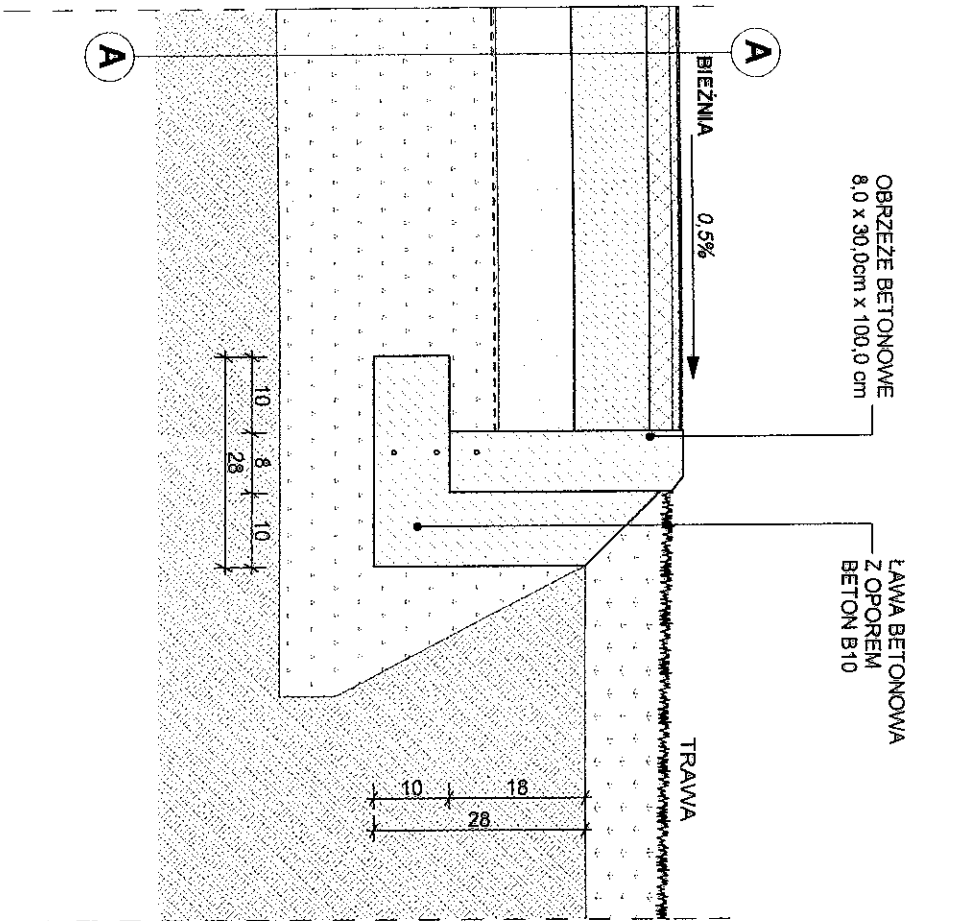

A-A

GÓRNA WARSTWA NAWIERZCHNI TARTANOWEJ - ELTAN N  
WARSTWA AMORTYZUJĄCA NAWIERZCHNI TARTANOWEJ - ELTAN N  
WARSTWA STABILIZUJĄCA NAWIERZCHNI TARTANOWEJ - ELTAN N  
BETON B20  
WARSTWA ODSĄCAZAJĄCA Z PIASKU

0,3 cm  
1 cm  
3 cm  
10 cm  
12 cm

TEMAT	BUDOWA KOMPLEKSU SPORTOWO-Rekreacyjnego OBEJMUJĄCEGO BUDOWE POISCI I URZĄDZEŃ SPORTOWYCH ORAZ BUDYNKU ZAPLECZA SANITARNO-SZATNIOWEGO W MIOSTKOWIE dzielnica nr ewid. 0218/07, Miastowa, gmina Białobok		
INWESTOR	Gmina Białobok, ul. Niepodległości 20, 74-320 Białobok		
FUNKCJA	IMIE I NAZWISKO	NR UPR.	POPISEK
PROJEKTOWAŁ	mgr inż. Witold Krasowski	1184/GW	
SPRAWDZIŁ	mgr inż. arch. Maciej Krasowski	24ZP01AOKK/2008	
TYTUŁ RYSUNKU		BIEZŃNIA	
FAZA	DATA	SKALA	NR RYSUNKU
PROJEKT BUDOWLANY	05.2010	1:100 1:10	Z.3