



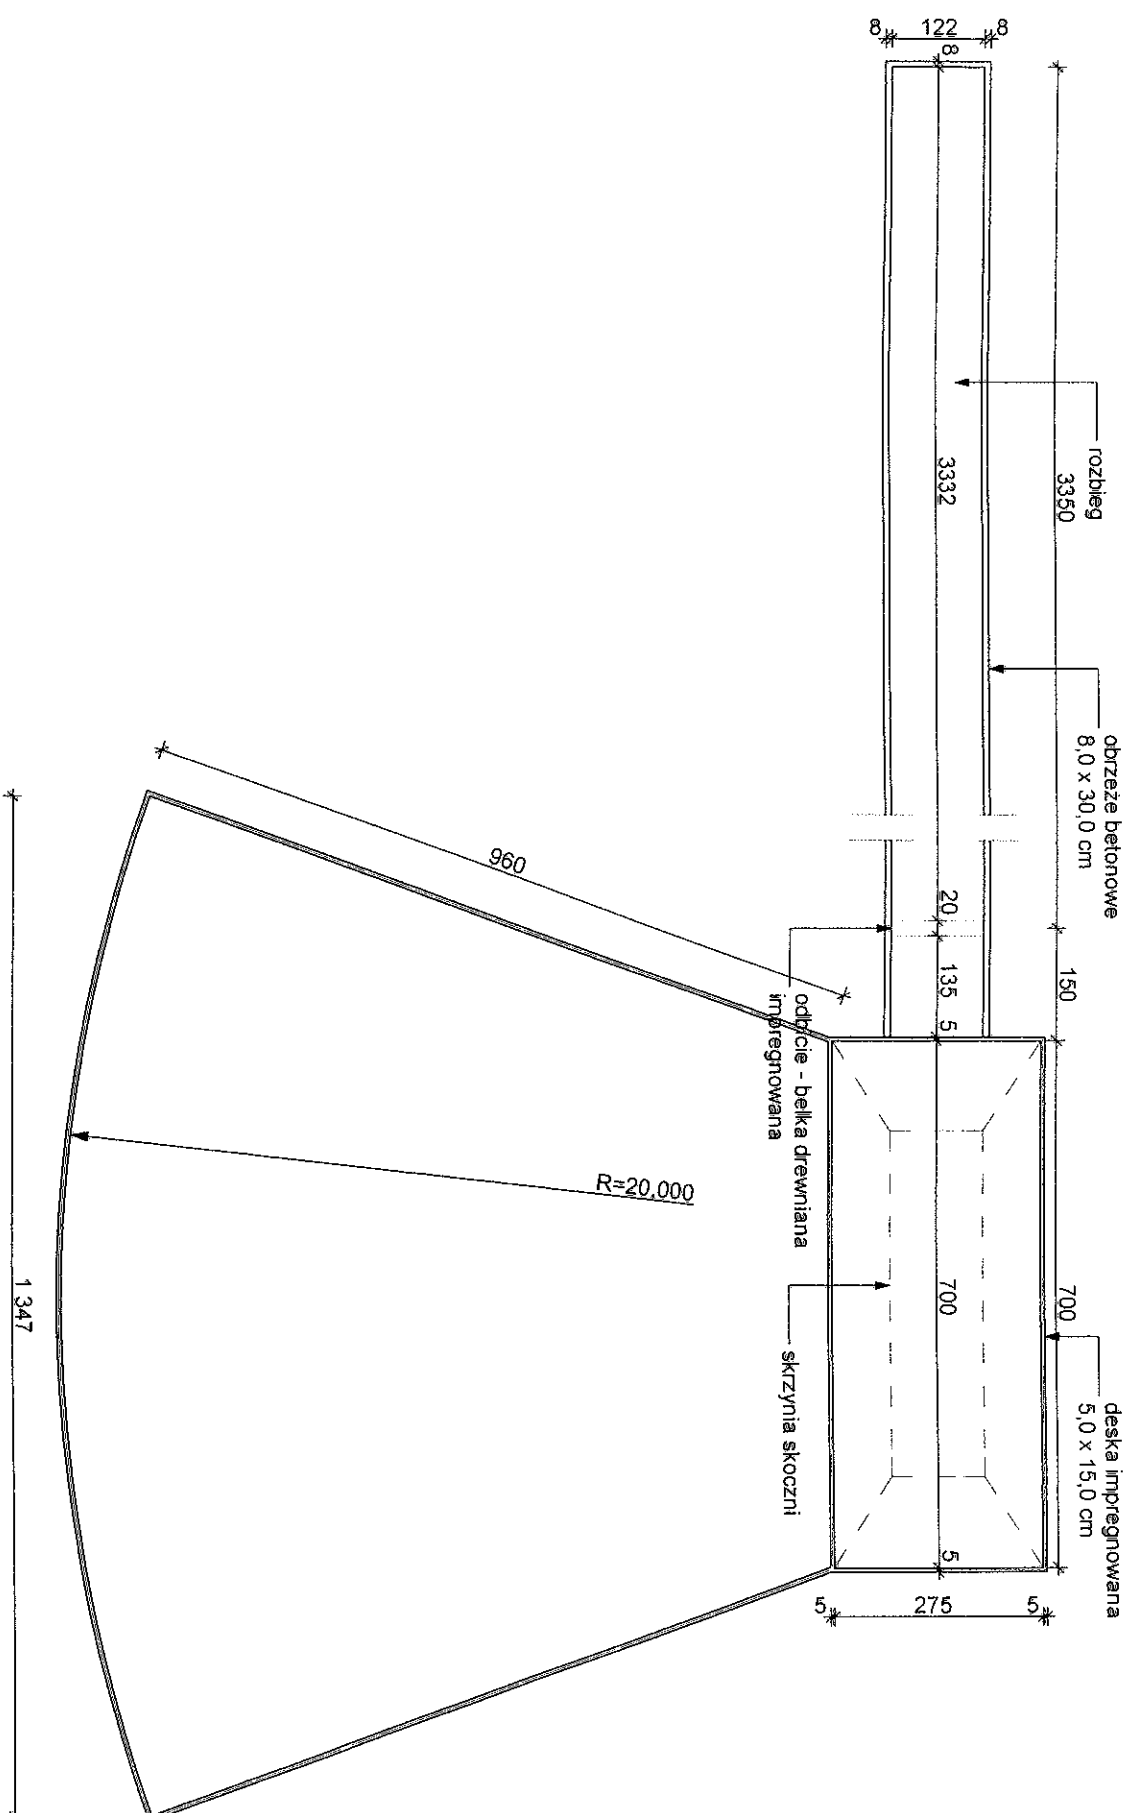

SKOCZNIA W DAL - RZUT POZIOMY SKALA 1:100

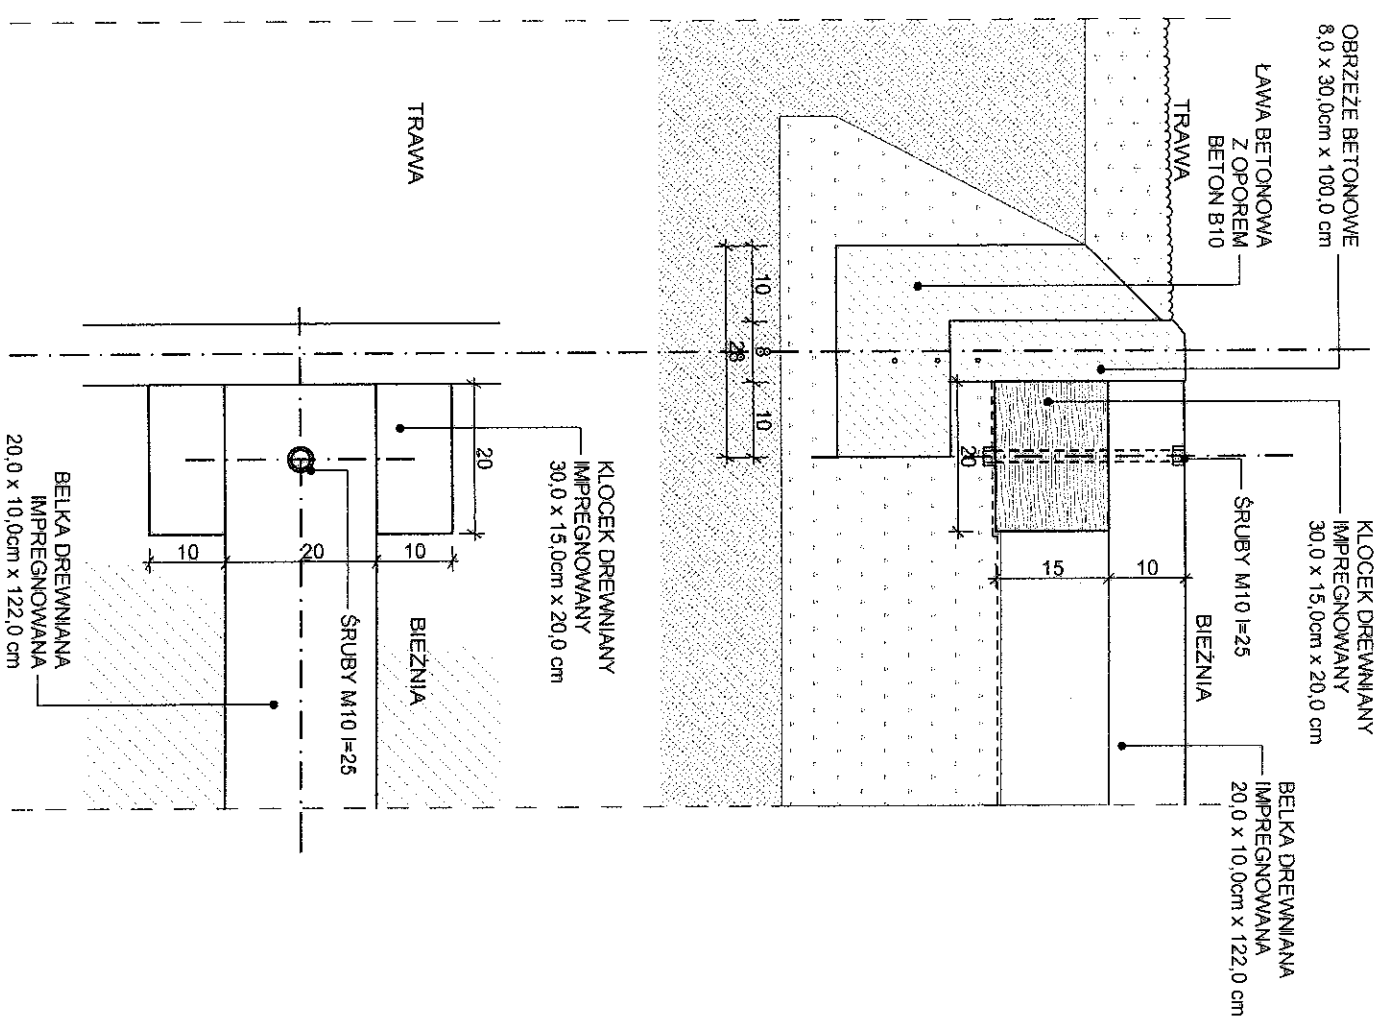

SKOCZNIA W DAL - BELKA ODBICIA 1:10



TEMAT	BUDOWA KOMPLEKSU SPORTOWO-RECREACYJNEGO OZAJEMNIEGO BUDOWE BOISK I WZROZCEN SPORTOWCH ORAZ BUDOWNI ZANIEZAWODOWYCH SANITARNYCH I W MOSTKOWIE DESYNIA RE. C.M. 831 107, M. Wroslawo, Gmina Baranin			
INWESTOR	Gmina Baranin, ul. Niepodleglosci 28, 74-320 Baranin			
FUNKCJA	IMIĘ I NAZWISKO	NR UPR.	PODPIS	
PROJEKTOWAL	mgr inż. Witold Krawczak	1184/GW		
SPRAWDZIL	mgr inż. arch. Maciej Krawczak	24/ZPO/IAOK/N/2008		
TYTUŁ RYSUNKU	SKOCZYNA W DAL I W ZWYZ			
FAZA	DATA	SKALA	NR RYSUNKU	
PROJEKT BUDOWNIAN	03.2010	1:400, 1:10	Z.2	